
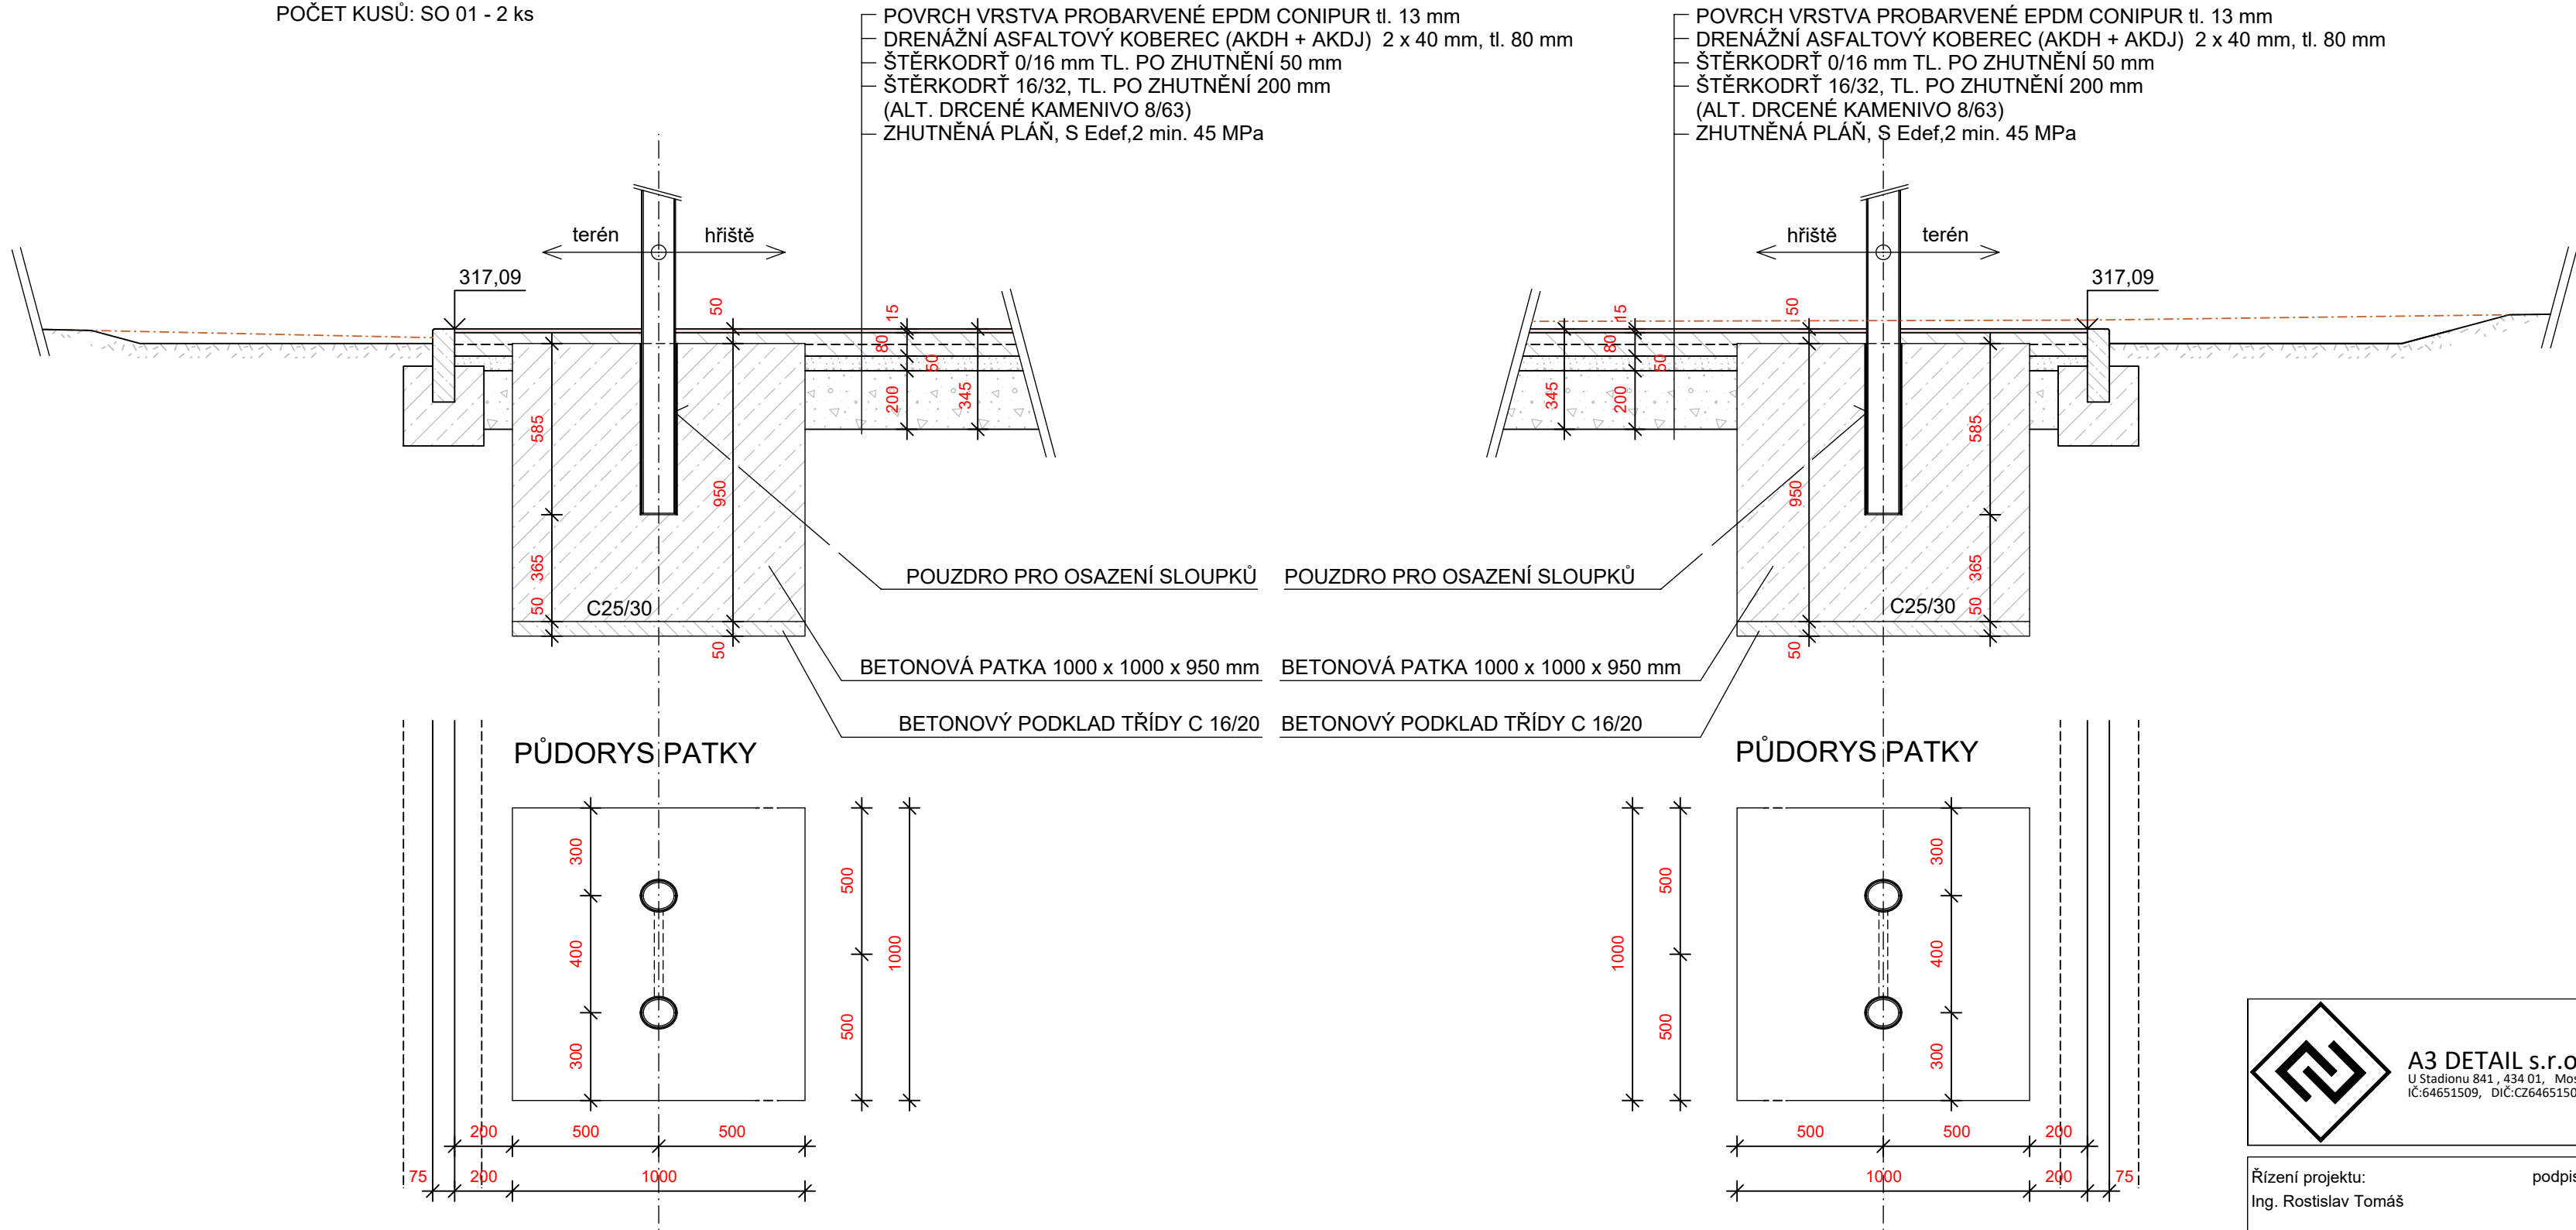


VZOROVÝ ŘEZ ZÁKLADEM PRO ULOŽENÍ POUZDER
SLOUPŮ KOŠŮ NA KOŠÍKOVOU
m 1 : 20

POČET KUSŮ: SO 01 - 2 ks

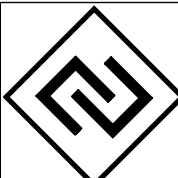

 <div>A3 DETAIL s.r.o. U Stadionu 841, 434 01, Most IČ:64651509, DIČ:CZ64651509</div>			Investor: <div>MĚSTSKÝ ÚŘAD LITVÍNOV náměstí Míru 11 LITVÍNOV, 436 01</div>			Objednatel: <div>MĚSTSKÝ ÚŘAD LITVÍNOV náměstí Míru 11 LITVÍNOV, 436 01</div>			
Řízení projektu: Ing. Rostislav Tomáš			podpis:			Název a účel díla: <div>STAVEBNÍ ÚPRAVY SPORTOVIŠŤ ul. Chemiků, ul. Soukenická</div>			
Stupeň projektové dokumentace :			DSP						
Zodpovědný projektant : Ing. Rostislav Tomáš			podpis :			Název přílohy: <div>ul. Chemiků - SO 01 DETAIL ZÁKLADŮ SLOUPKŮ NA KOŠÍKOVOU</div> <div>D.1.1 ARCHITEKTONICKO STAVEBNÍ ŘEŠENÍ</div>			
Vypracoval : Ing. Rostislav Tomáš			podpis :						
Datum:		04/2024		Počet formátů:		3 A 4		Číslo výkresu: <div>09.</div>	
				Měřítko:		1 : 20			
				Identifikační číslo dokumentu:		2024-382			