

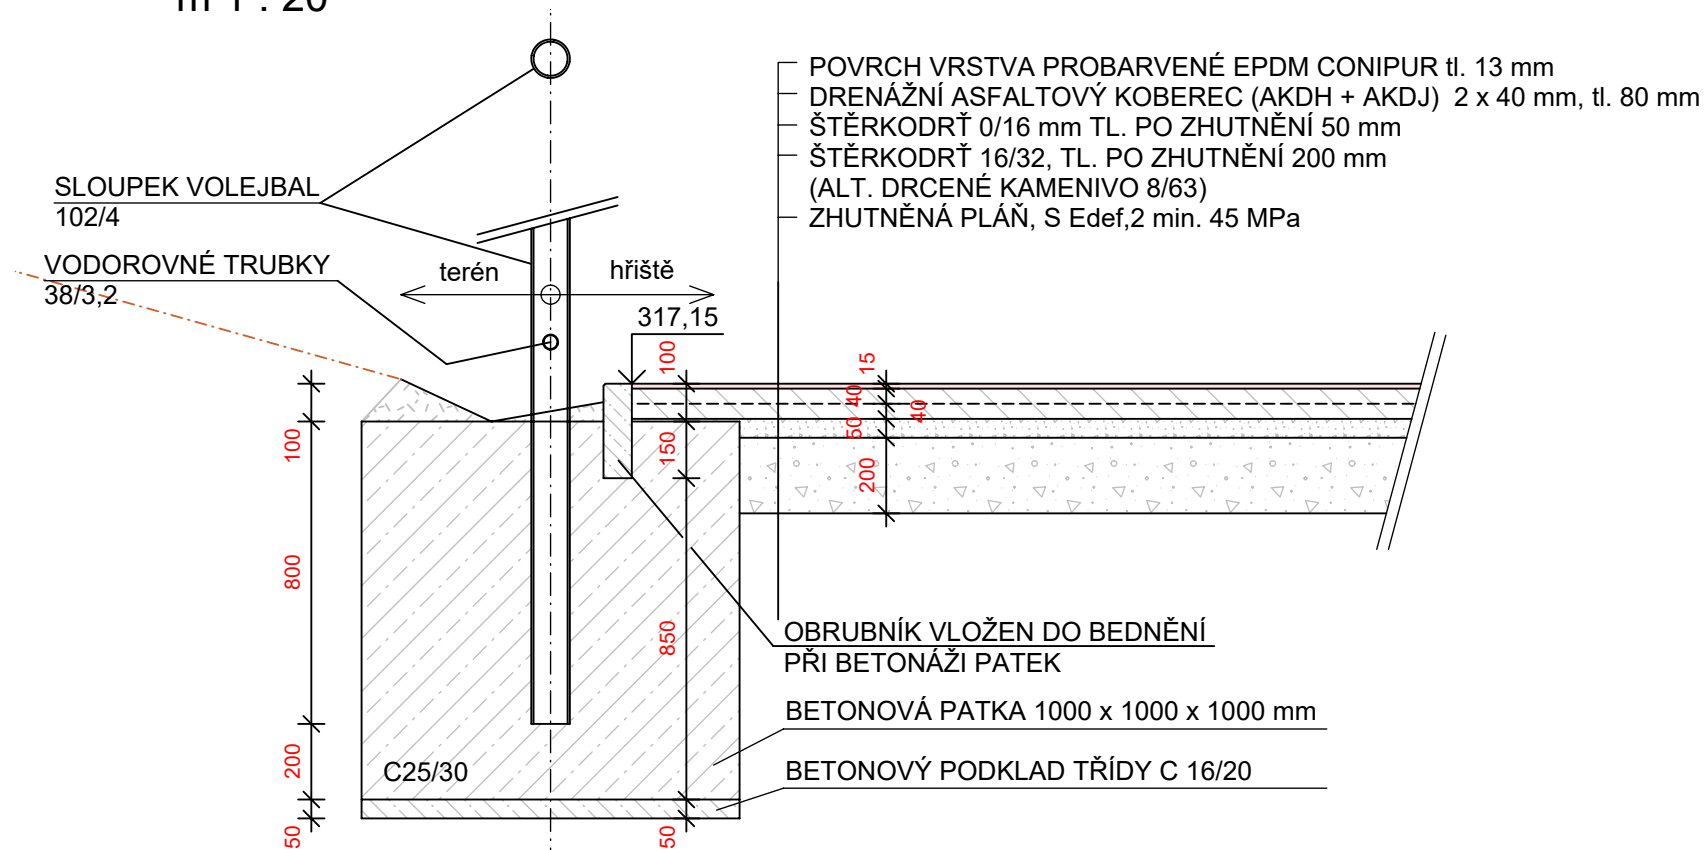
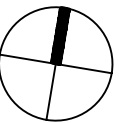


m 1 : 20

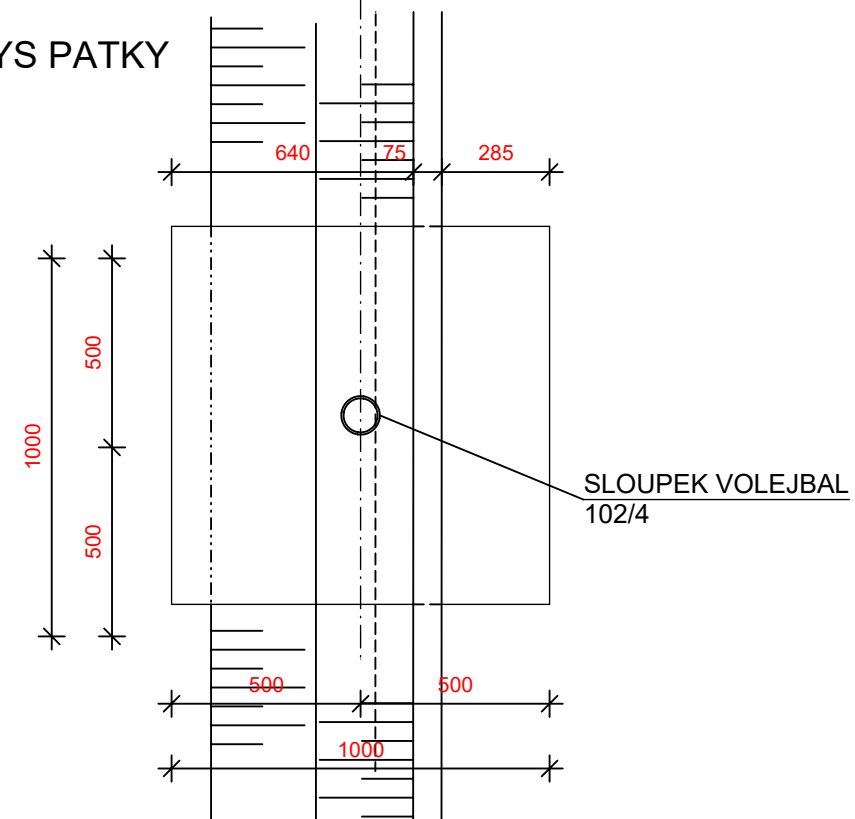

PŮDORYS PATKY

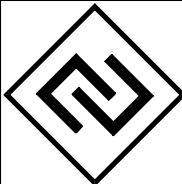

				A3 DETAIL s.r.o. U Stadionu 841, 434 01, Most IČ:64651509, DIČ:CZ64651509				Investor: MĚSTSKÝ ÚŘAD LITVÍNŮV <i>náměstí Míru 11</i> LITVÍNŮV, 436 01				Objednatel: MĚSTSKÝ ÚŘAD LITVÍNŮV <i>náměstí Míru 11</i> LITVÍNŮV, 436 01							
Řízení projektu: Ing. Rostislav Tomáš								podpis:		Název a účel díla: STAVEBNÍ ÚPRAVY SPORTOVIŠŤ ul. Chemiků, ul. Soukenická									
Stupeň projektové dokumentace :								DSP											
Zodpovědný projektant : Ing. Rostislav Tomáš								podpis :		Název přílohy: ul. Chemiků - SO 01 DETAIL ZÁKLADU OPLOCENÍ <i>D.1.1 ARCHITEKTONICKO STAVEBNÍ ŘEŠENÍ</i>						Číslo výkresu: 10.		Číslo přílohy:	
Vypracoval : Ing. Rostislav Tomáš								podpis :											
Datum:		04/2024		Počet formátů:		2 A 4													
				Měřítko:		1 : 20		Identifikační číslo dokumentu:				2024-382							