



POHLED NA OCHRANNÉ SÍTĚ VÝŠKY 4000 mm - SEVERNÍ

pohled od hřiště

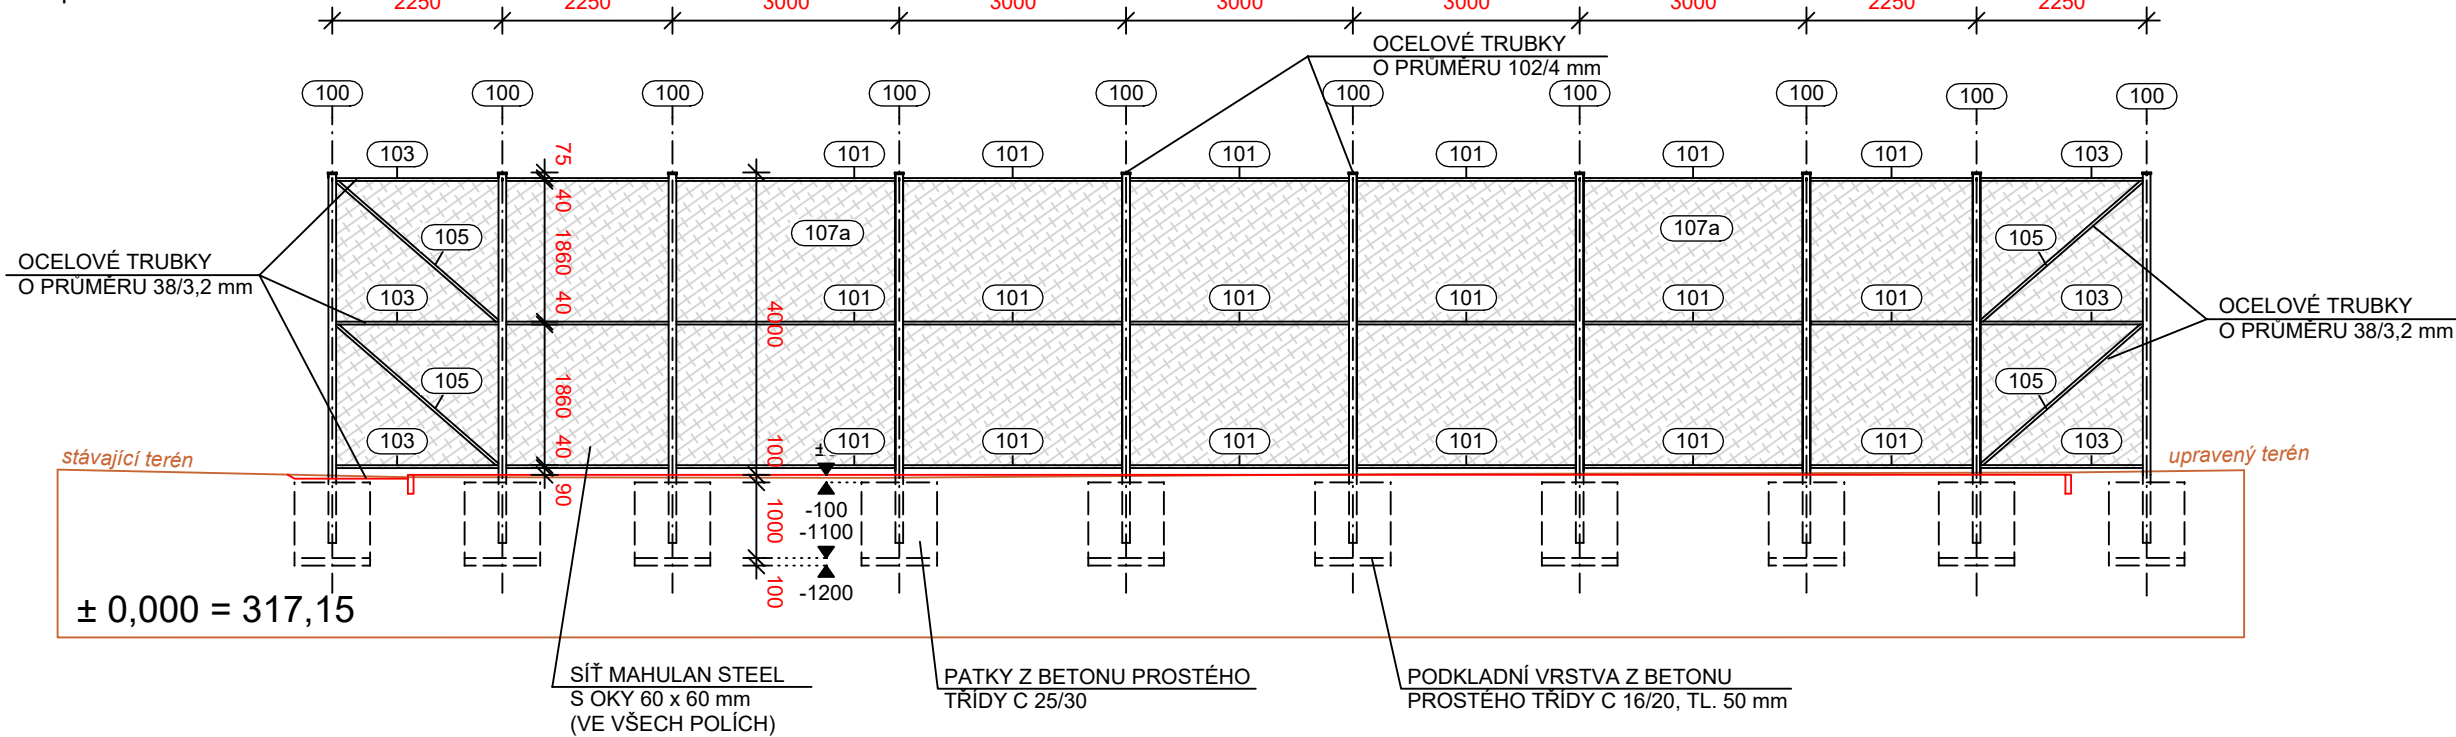


POHLED NA OCHRANNÉ SÍTĚ VÝŠKY 4000 mm - VÝCHODNÍ

pohled od hřiště

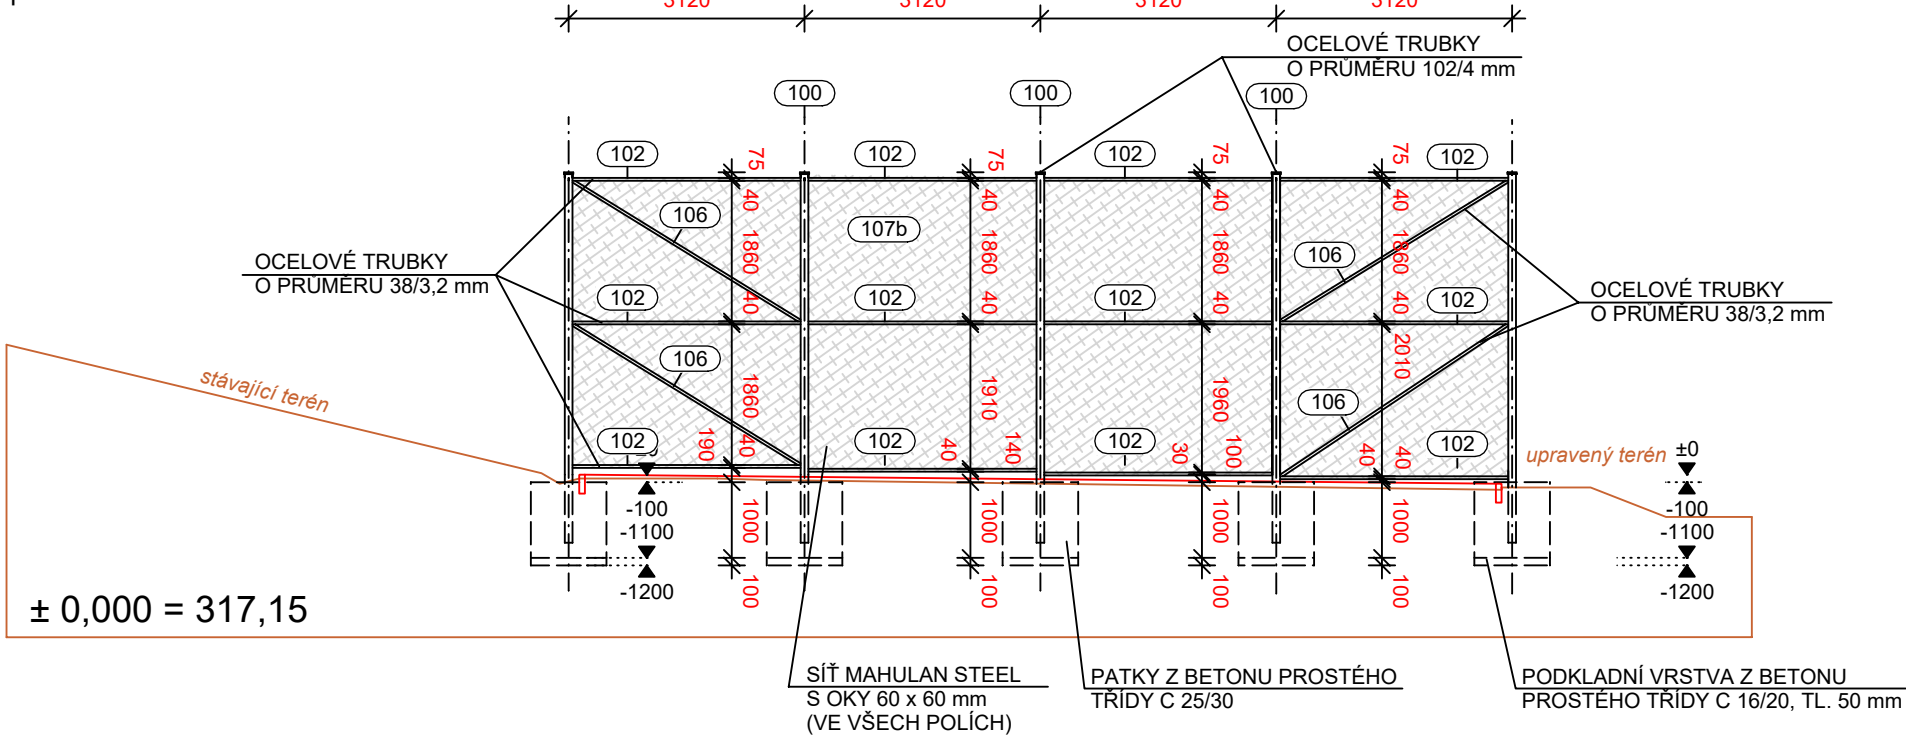


POHLED NA OCHRANNÉ SÍTĚ VÝŠKY 4000 mm - JIŽNÍ


pohled od hřiště

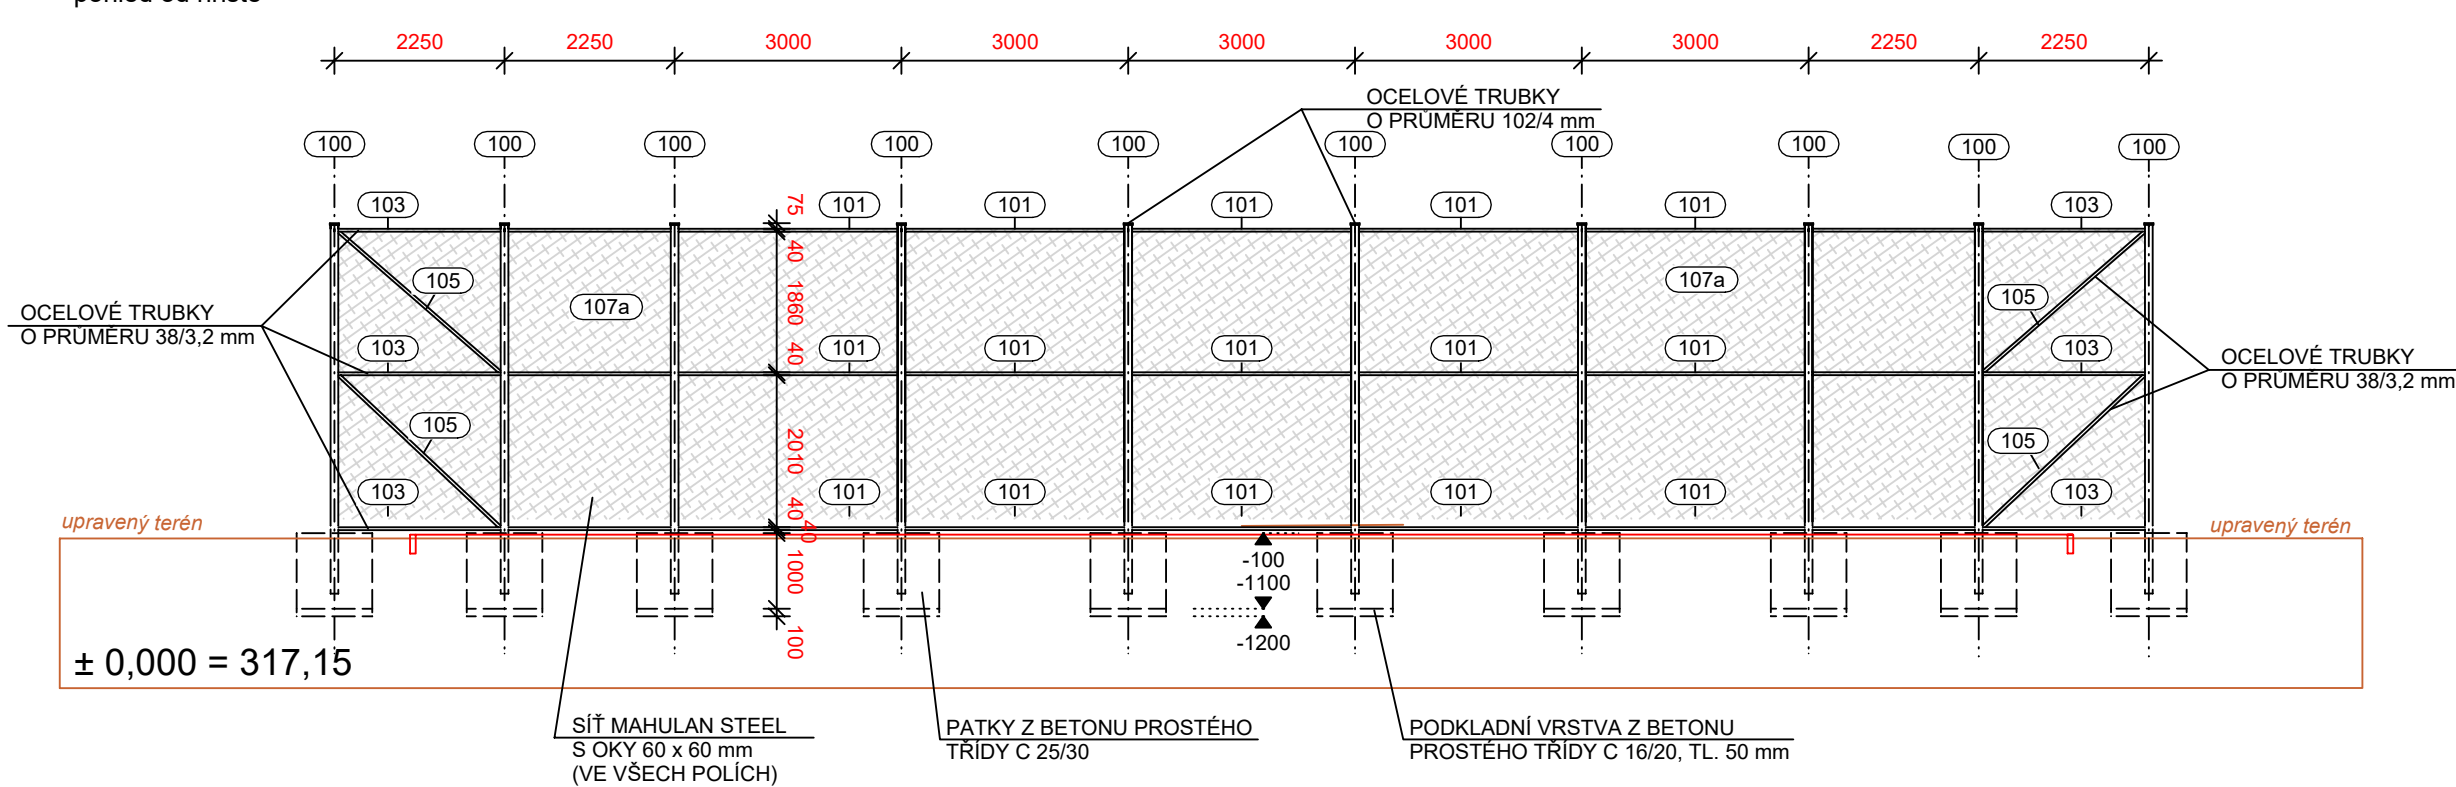

POHLED NA OCHRANNÉ SÍTĚ VÝŠKY 4000 mm - ZÁPADNÍ

pohled od hřiště

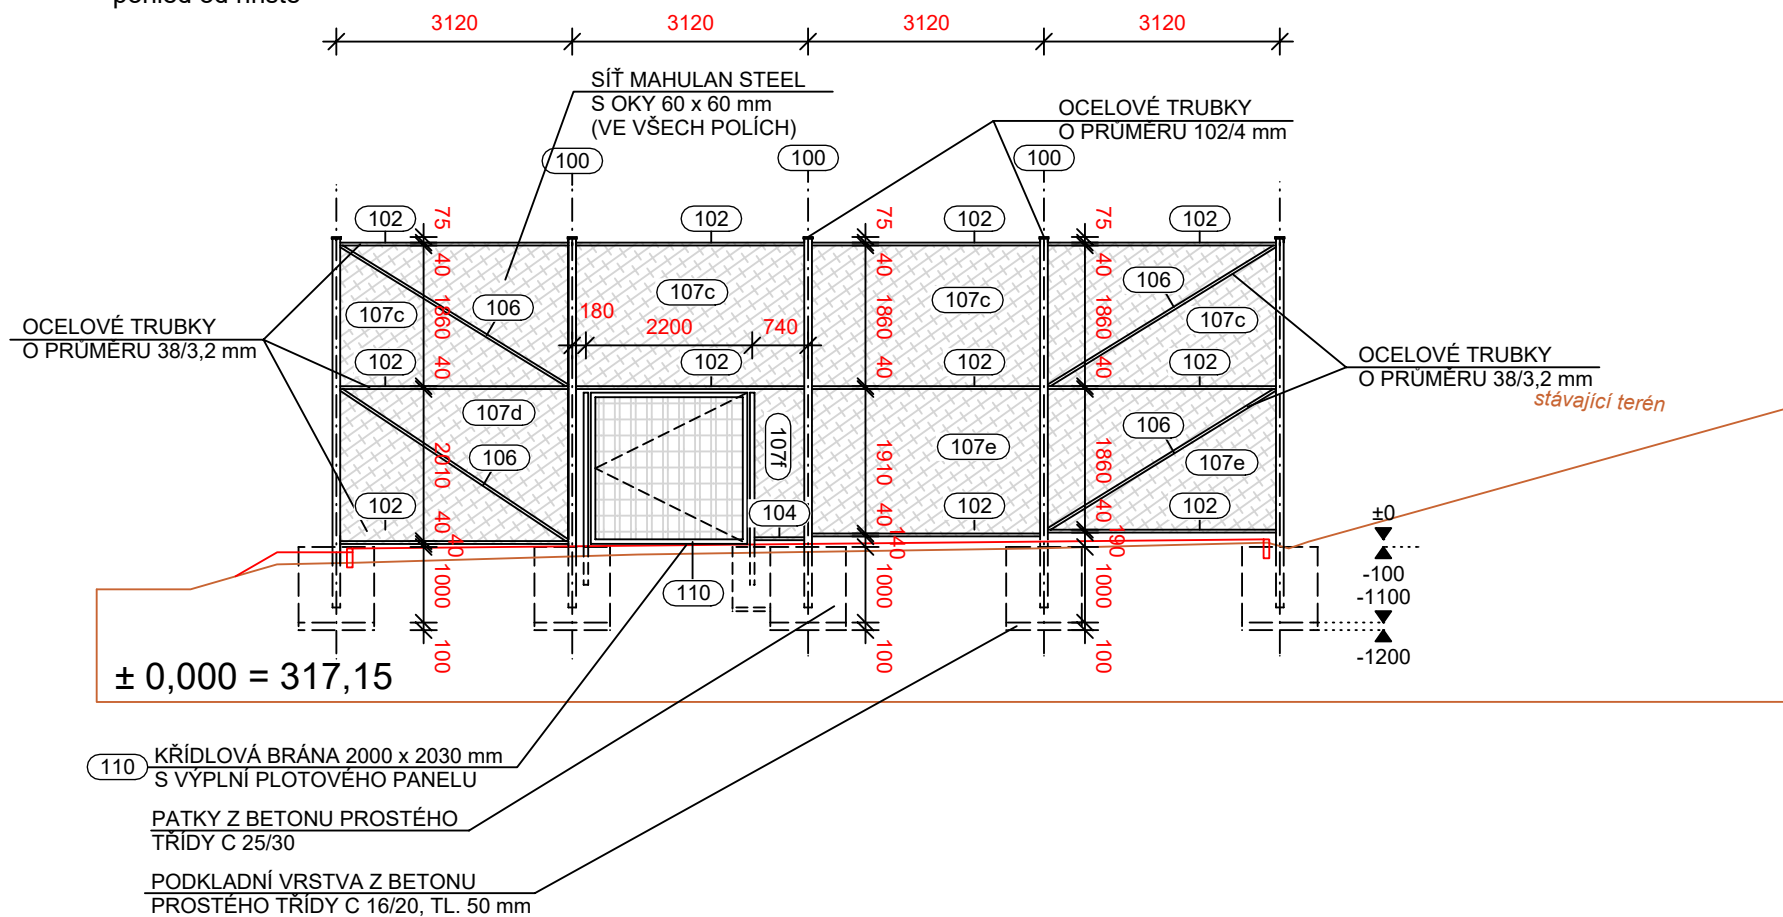

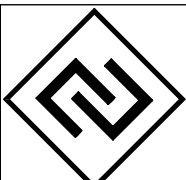	A3 DETAIL s.r.o. U Stadionu 841, 434 01, Most IČ: 64651509, DIČ: CZ64651509	Investor: MĚSTSKÝ ÚŘAD LITVÍNOV náměstí Míru 11 LITVÍNOV, 436 01	Objednatel: MĚSTSKÝ ÚŘAD LITVÍNOV náměstí Míru 11 LITVÍNOV, 436 01	
Řízení projektu: Ing. Rostislav Tomáš		Název a účel díla: STAVEBNÍ ÚPRAVY SPORTOVIŠŤ ul. Chemiků, ul. Soukenická		
Stupeň projektové dokumentace : DSP				
Zodpovědný projektant : Ing. Rostislav Tomáš		Název přílohy: ul. Chemiků - SO 01 POHLEDY OPLOCENÍ <i>D.1.1 ARCHITEKTONICKO STAVEBNÍ ŘEŠENÍ</i>	Číslo výkresu: 06.	Číslo přílohy:
Vypracoval : Ing. Rostislav Tomáš				
Datum:	04/2024			
	Měřítka:	1 : 100	Identifikační číslo dokumentu:	2024-382