

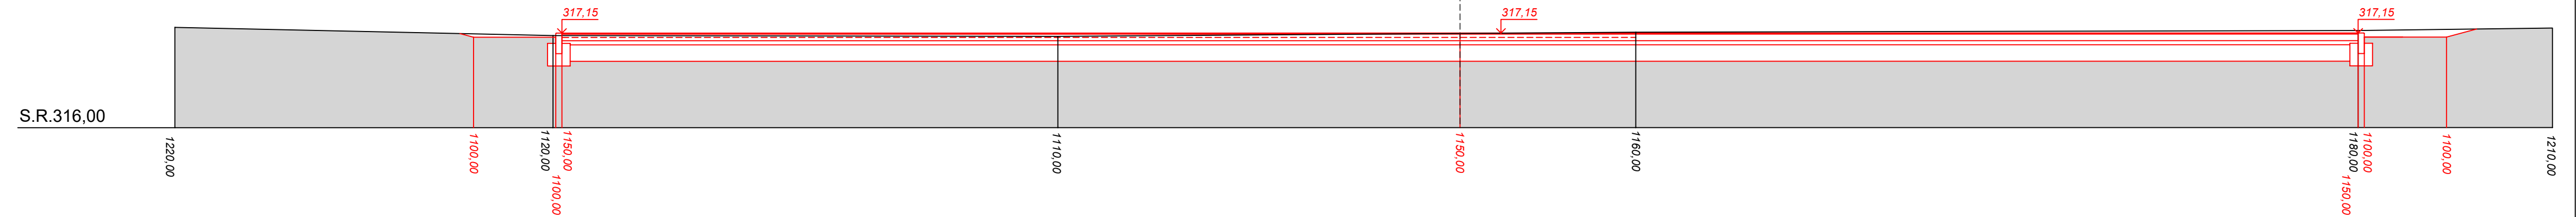
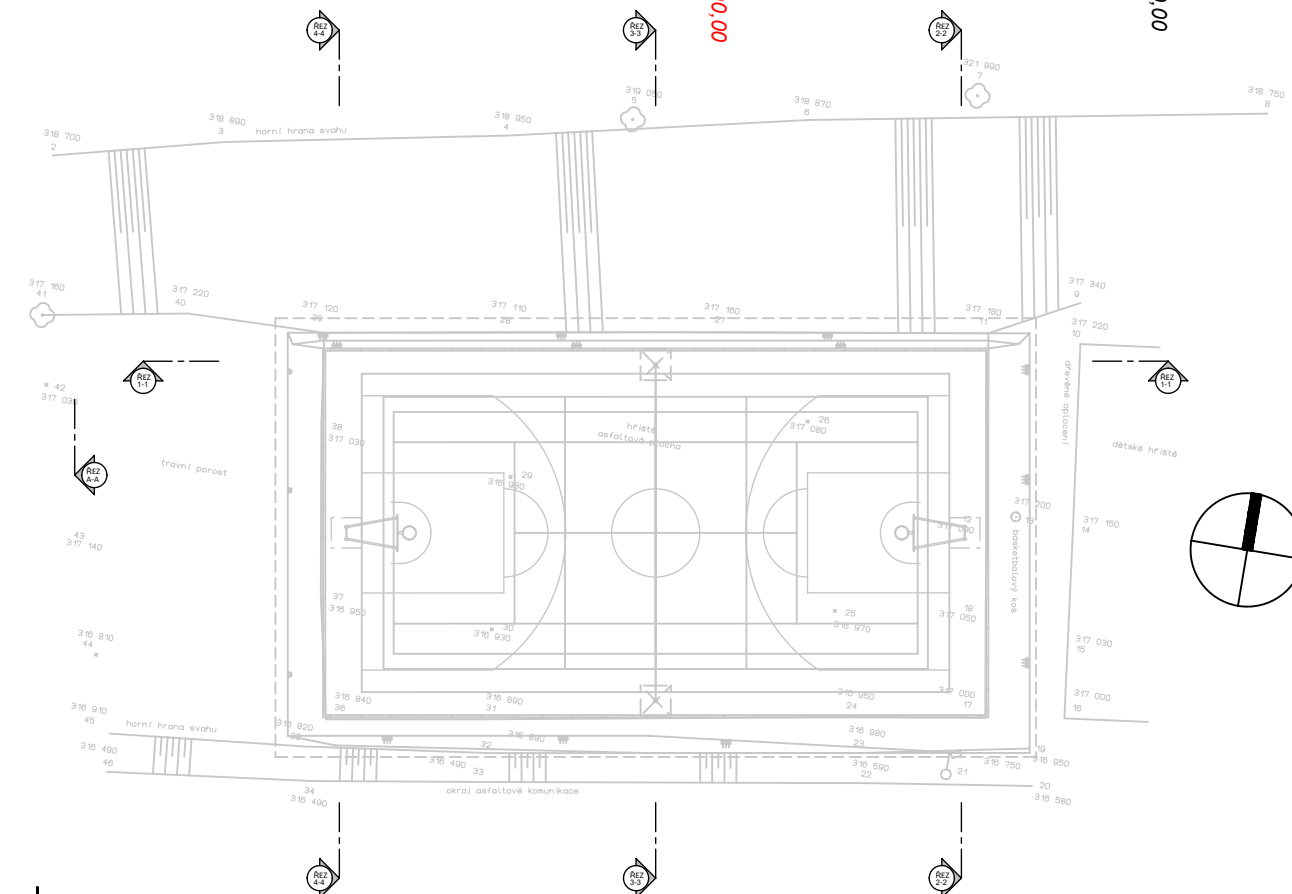


PODÉLNÝ ŘEZ TERÉNEM a STŘEDEM HŘIŠTĚM 1-1

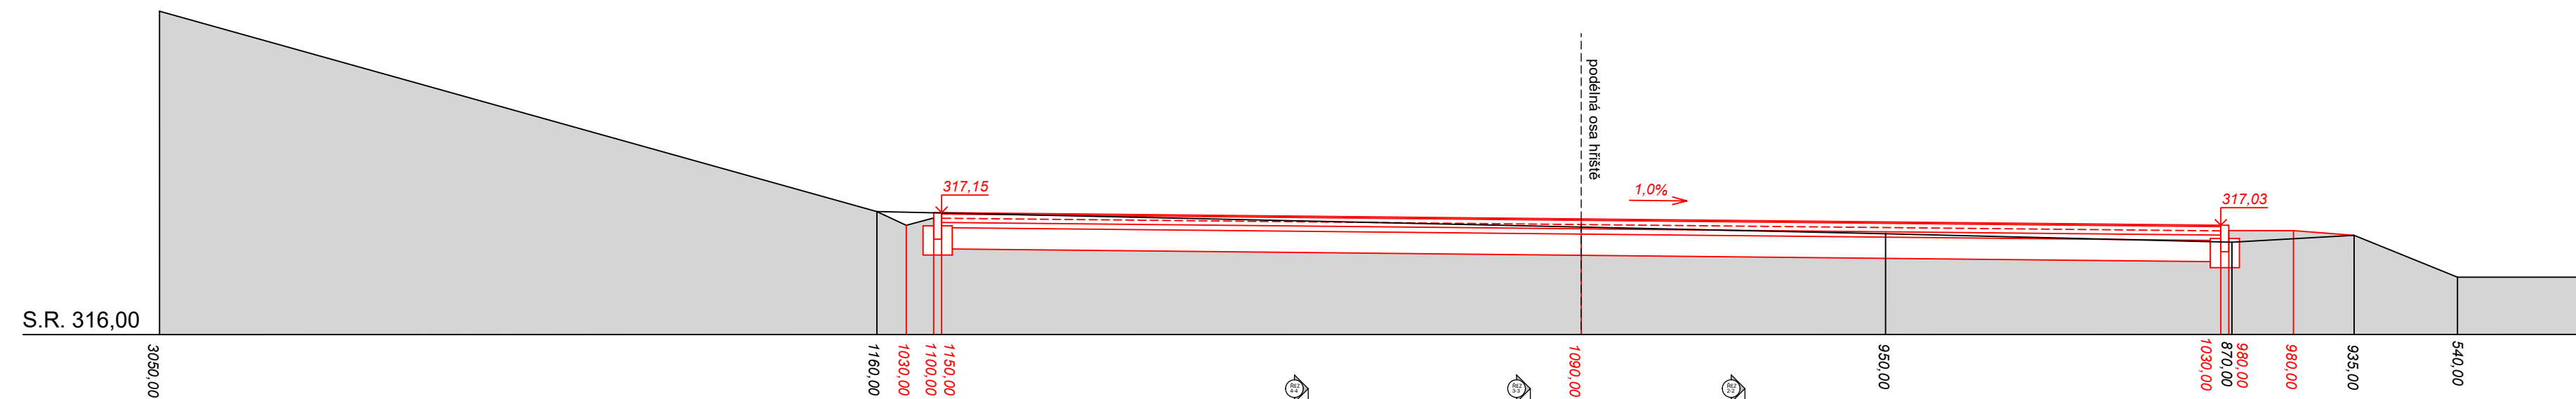

PŘÍČNÝ ŘEZ TERÉNEM a HŘIŠTĚM 3-3

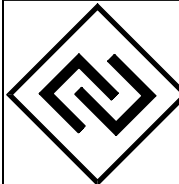

		A3 DETAIL s.r.o. U Stadionu 841, 434 01, Most IČ:64651509, DIČ:CZ64651509		Investor: <i>MĚSTSKÝ ÚŘAD LITVÍNOV</i> <i>náměstí Míru 11</i> LITVÍNOV, 436 01		Objednatel: <i>MĚSTSKÝ ÚŘAD LITVÍNOV</i> <i>náměstí Míru 11</i> LITVÍNOV, 436 01			
Řízení projektu: Ing. Rostislav Tomáš				Název a účel díla: STAVEBNÍ ÚPRAVY SPORTOVIŠŤ ul. Chemiků, ul. Soukenická					
Stupeň projektové dokumentace : DSP									
Zodpovědný projektant : Ing. Rostislav Tomáš				Název přílohy: ul. Chemiků - SO 01 ŘEZY TERÉMEM <i>D.1.1 ARCHITEKTONICKO STAVEBNÍ ŘEŠENÍ</i>		Číslo výkresu: 03.		Číslo přílohy:	
Vypracoval : Ing. Rostislav Tomáš									
Datum: 04/2024		Počet formátů: 3 A 4							
		Měřítka: 1 : 50		Identifikační číslo dokumentu:		2024-382			