

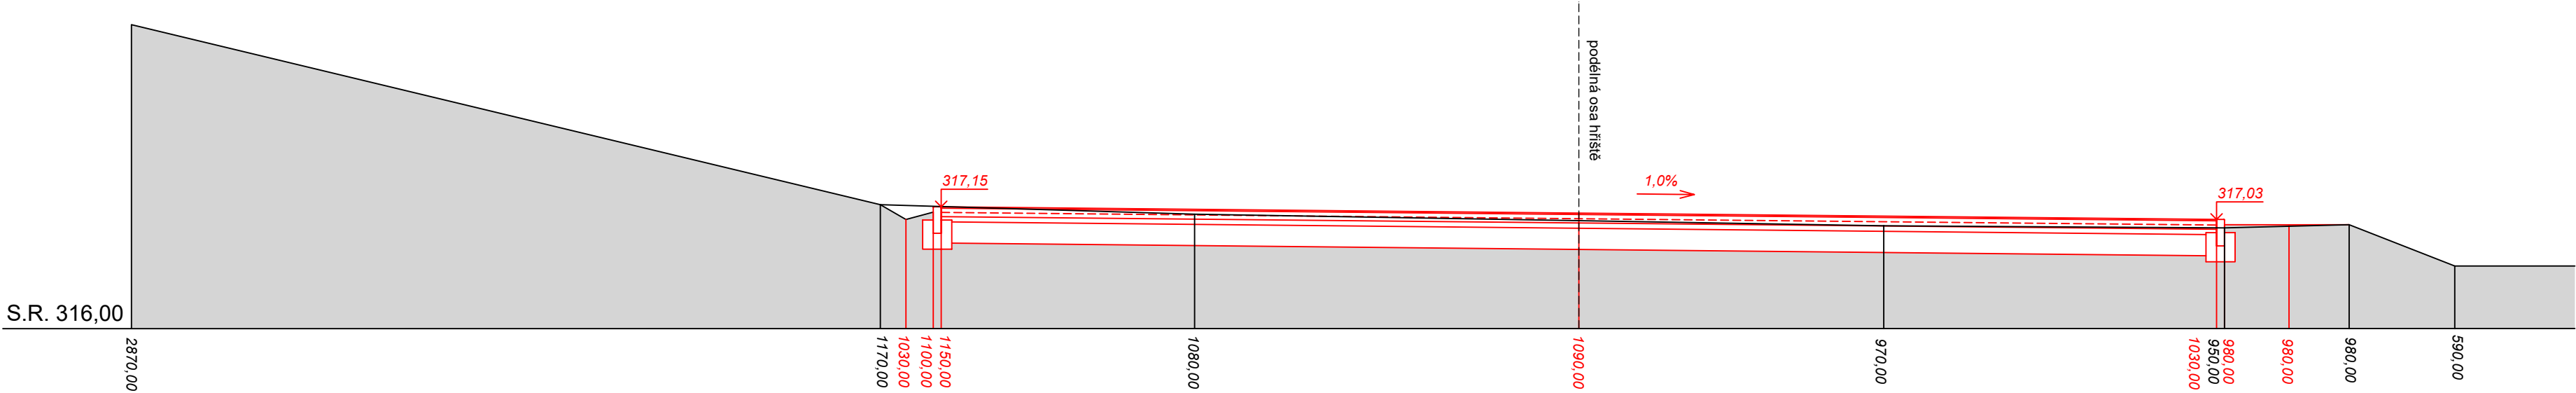
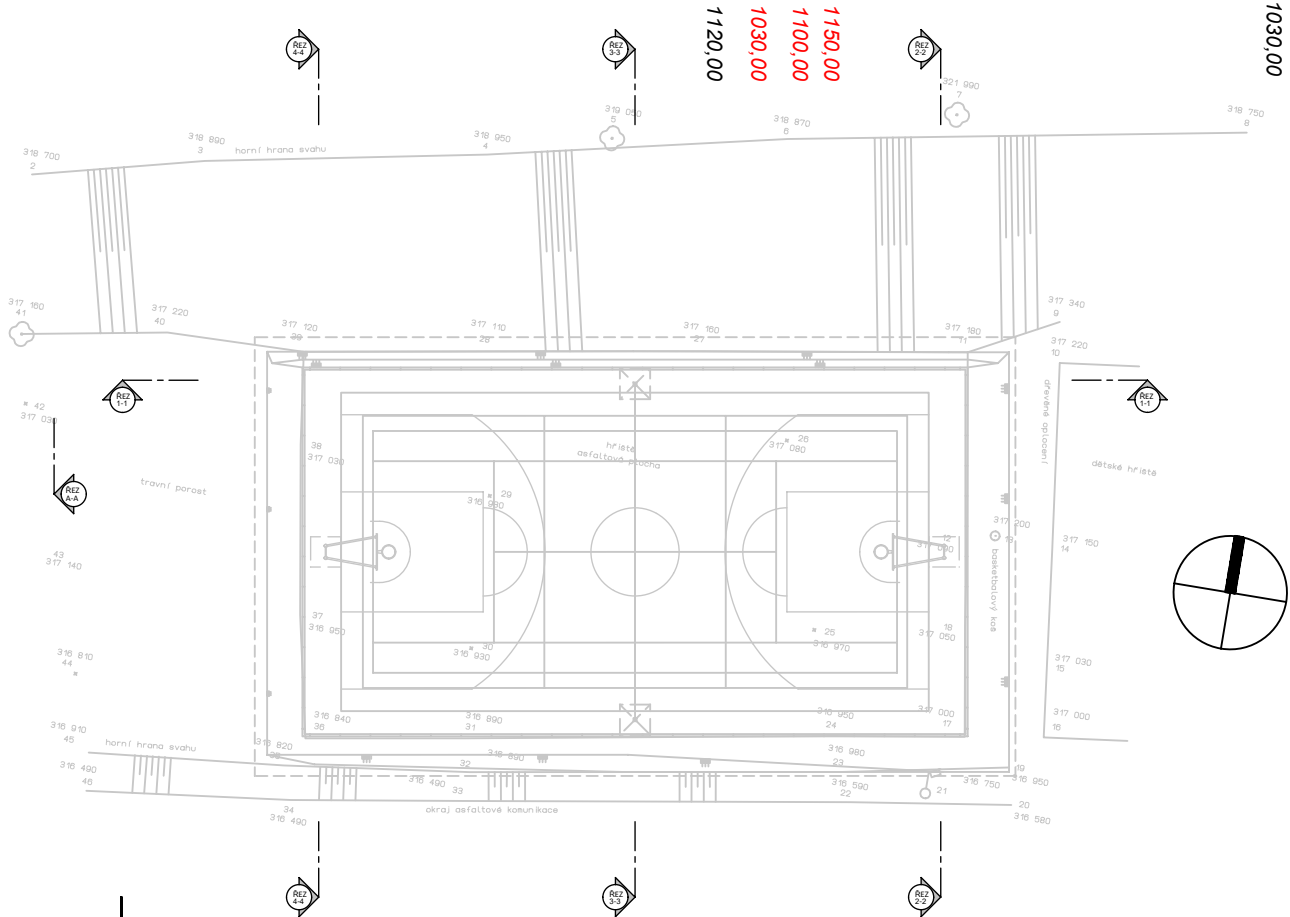


PŘÍČNÝ ŘEZ TERÉNEM a HŘIŠTĚM 2-2

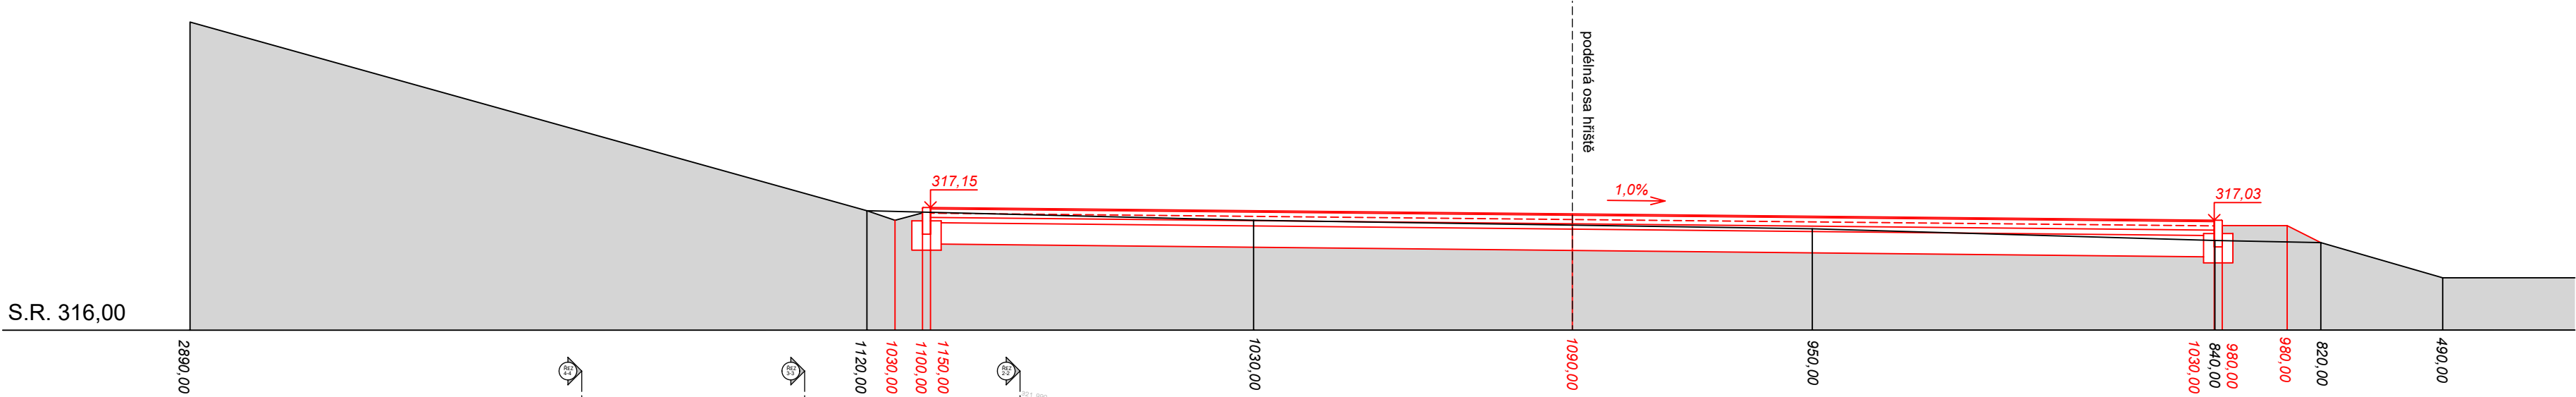

PŘÍČNÝ ŘEZ TERÉNEM a HŘIŠTĚM 4-4

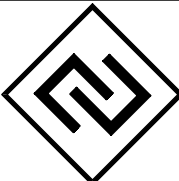

<div></div> <div>A3 DETAIL s.r.o. U Stadionu 841, 434 01, Most IČ:64651509, DIČ:CZ64651509</div>		Investor: <div>MĚSTSKÝ ÚŘAD LITVÍNOV náměstí Míru 11 LITVÍNOV, 436 01</div>		Objednatel: <div>MĚSTSKÝ ÚŘAD LITVÍNOV náměstí Míru 11 LITVÍNOV, 436 01</div>	
Řízení projektu: Ing. Rostislav Tomáš		podpis:		Název a účel díla: <div>STAVEBNÍ ÚPRAVY SPORTOVIŠŤ ul. Chemiků, ul. Soukenická</div>	
Stupeň projektové dokumentace :		DSP			
Zodpovědný projektant : Ing. Rostislav Tomáš		podpis :		Název přílohy:	
Vypracoval : Ing. Rostislav Tomáš		podpis :		ul. Chemiků - SO 01 ŘEZY TERÉNEM	
Datum: 04/2024		Počet formátů: 3 A 4		Číslo výkresu:	
		Měřítko: 1 : 50		04.	
		Identifikační číslo dokumentu:		2024-382	