
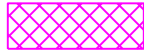
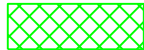



Katastrální území: Horní Litvínov  
LEGENDA NOVÝ STAV

	BOURÁNÍ ASFALTOVÉ KOMUNIKACE	739m <sup>2</sup>
	SKRÝVKA ORNICE	105m <sup>2</sup>

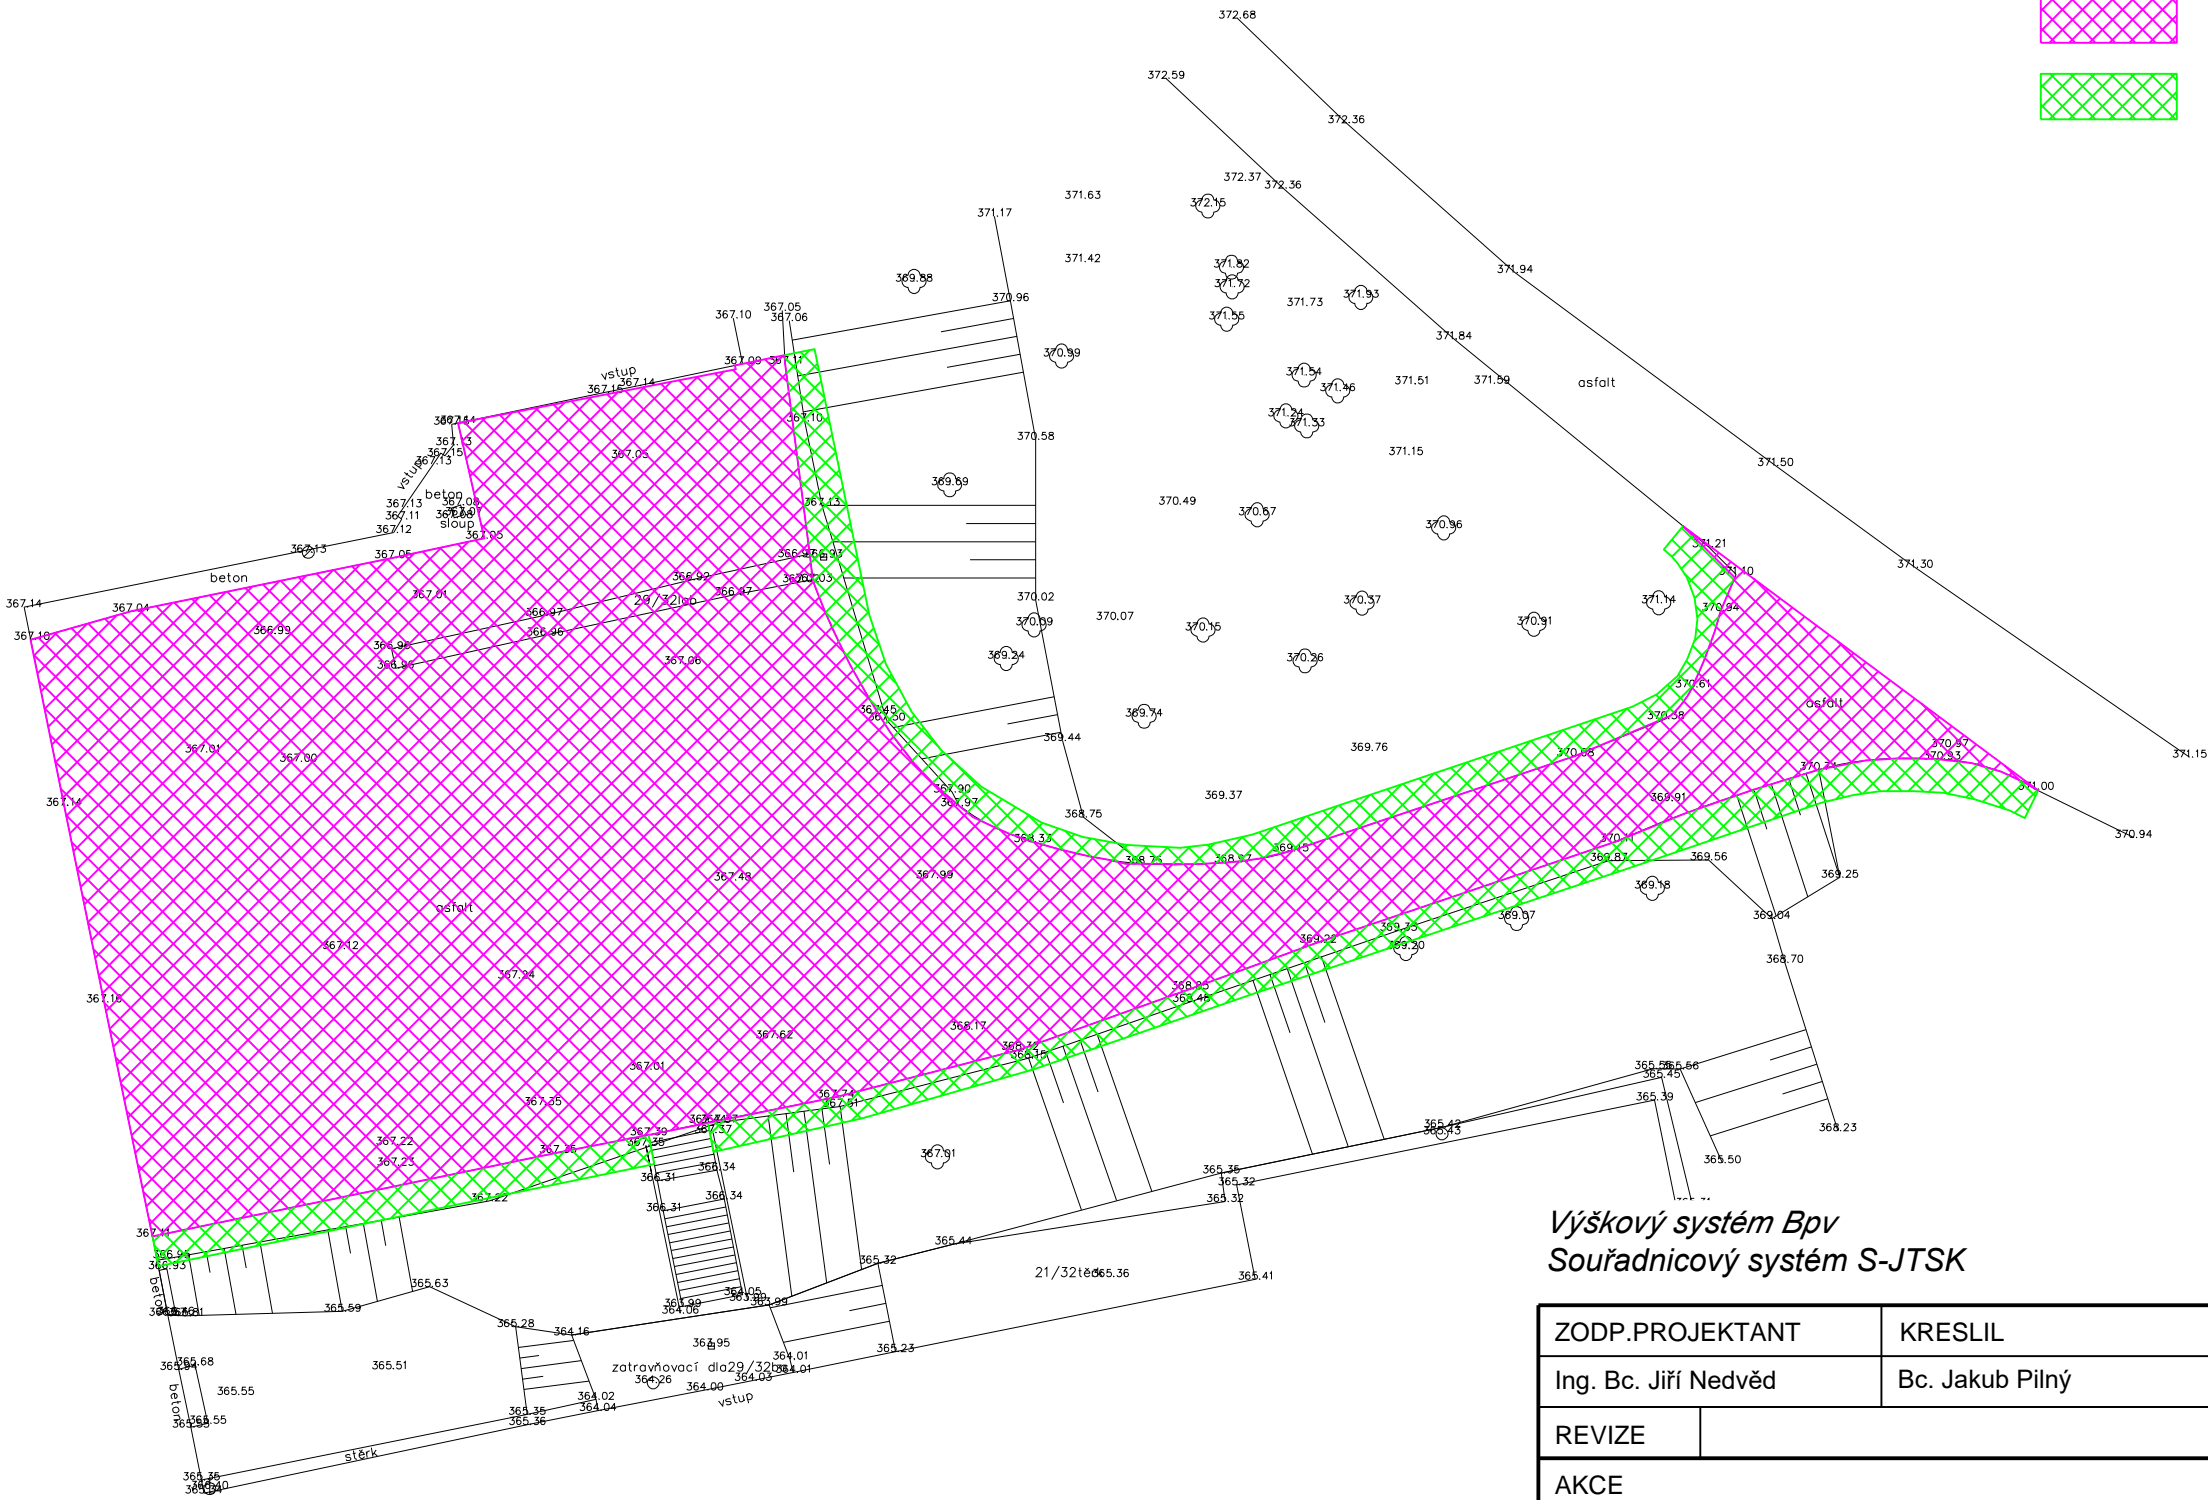

Výškový systém Bpv  
Souřadnicový systém S-JTSK

ZODP.PROJEKTANT	KRESLIL	KONTOLOVAL	 NE2D PROJEKT projekční ateliér	
Ing. Bc. Jiří Nedvěď	Bc. Jakub Pilný	Ing. Bc. Jiří Nedvěď		
REVIZE				
AKCE B2104 Stavební úpravy příjezdové komunikace a zpevněné plochy dvora ZŠ č.p. 1589, ul. PKH v Litvínově			NE2D Projekt s.r.o. tel: 732207900 email: doprava@ne2dprojekt.cz web: www.ne2dprojekt.cz	
			DATUM	06/2021
			STUPEŇ	DPS
INVESTOR	Město Litvínov, náměstí Míru 11, 436 01 Litvínov, IČ: 00266027		Č. ZAKÁZKY	1120
OBSAH	Situace bouracích prací		MĚŘÍTKO	Č. VÝKRESU
			1:250	C.4