


LEGENDA:		
	SKRÝVKA ORNICE	55m ²
	BOURÁNÍ ASFALTOVÉ KOMUNIKACE	306m ²
	BOURÁNÍ BETONOVÉ DLAŽBY	151m ²

katastrální území: Horní Litvínov

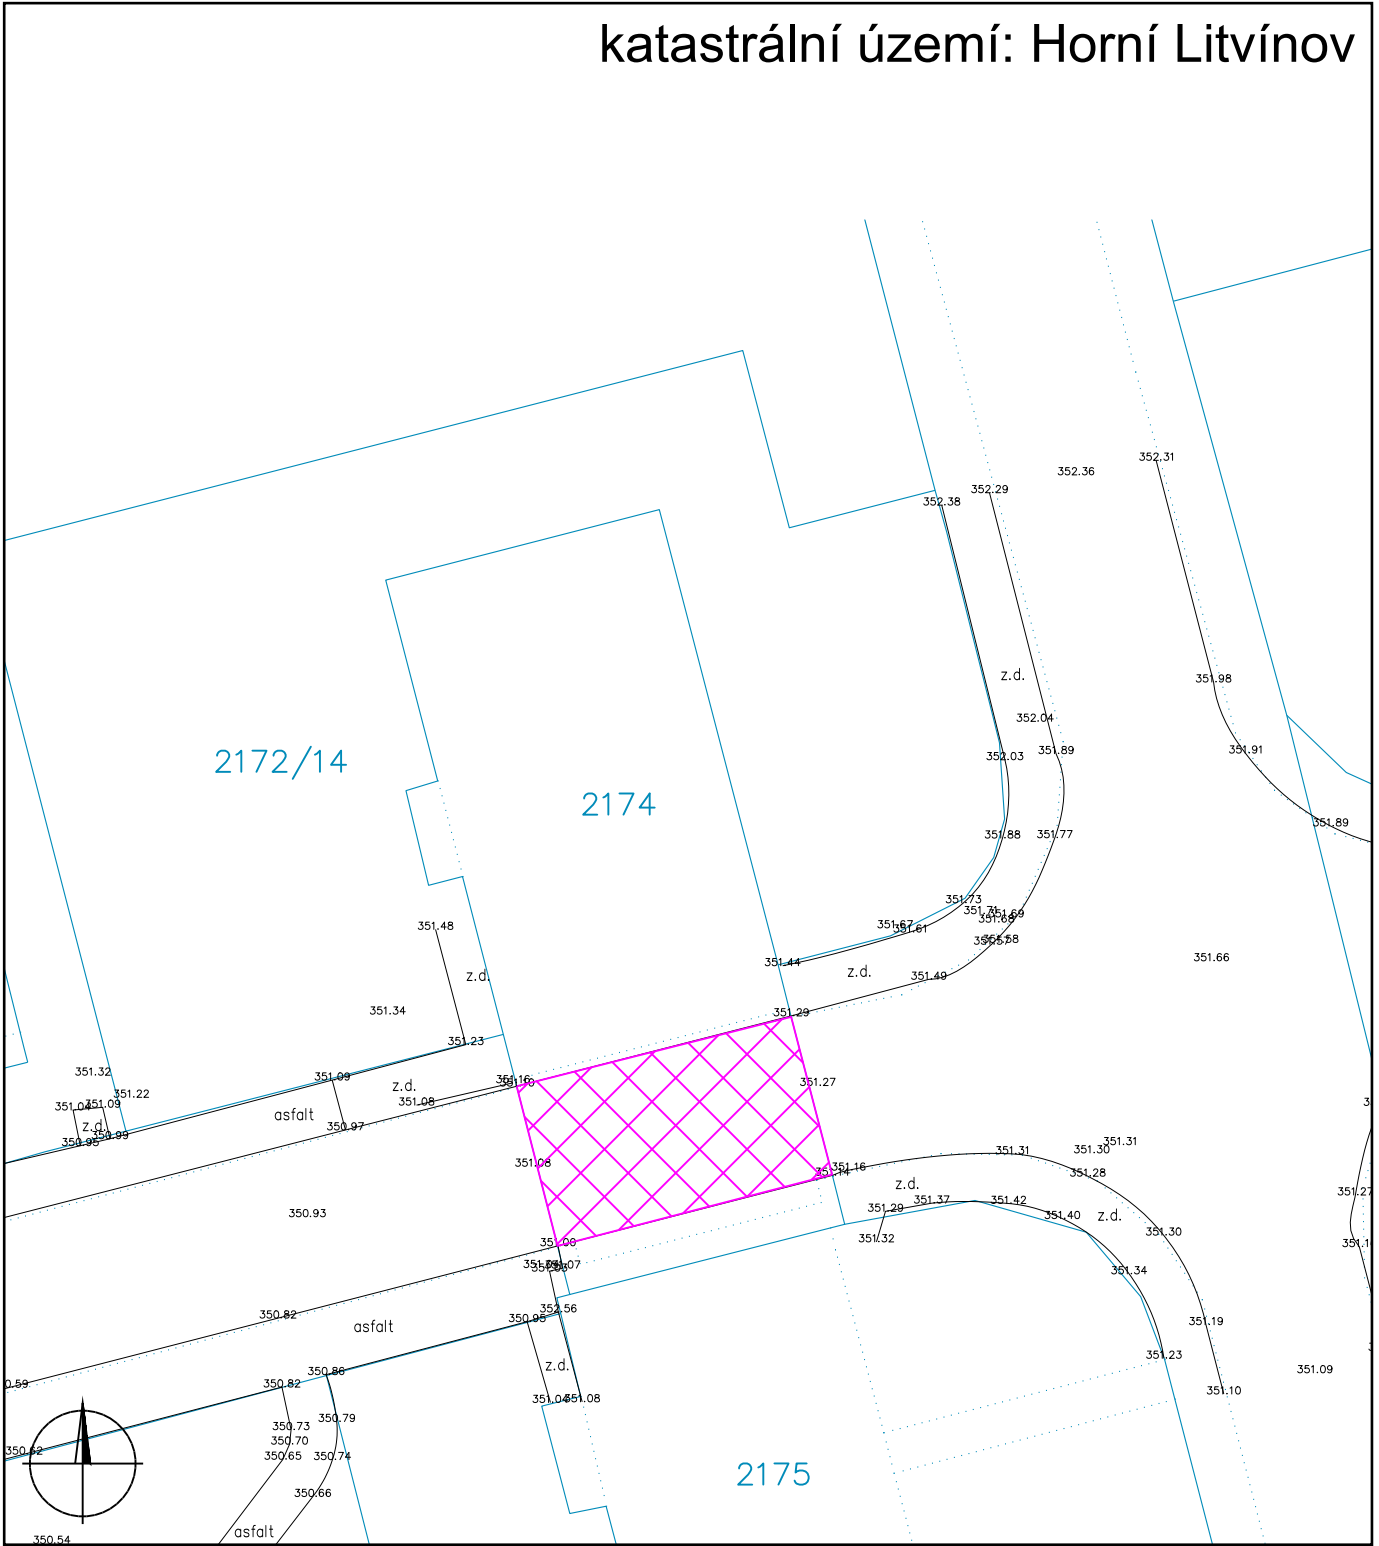

ZODP.PROJEKTANT		KRESLIL	KONTROLOVAL			
Ing. Bc. Jiří Nedvěď		Bc. Jakub Pilný	Ing. Bc. Jiří Nedvěď			
REVIZE						
AKCE <div>Oprava povrchů v ulici ladova v Litvínově</div>					<div>NE2D Projekt s.r.o. tel: 732207900 email: doprava@ne2dprojekt.cz web: www.ne2dprojekt.cz</div>	
					DATUM	10/2024
					STUPEŇ	DPS
INVESTOR	město Litvínov, náměstí Míru 11, 436 01 Litvínov, IČ: 00266027				Č. ZAKÁZKY	1441
OBSAH <div>Situace bouracích prací</div>					MĚŘÍTKO	Č. VÝKRESU
					1:250	C.4