




SEVERNÍ POHLED

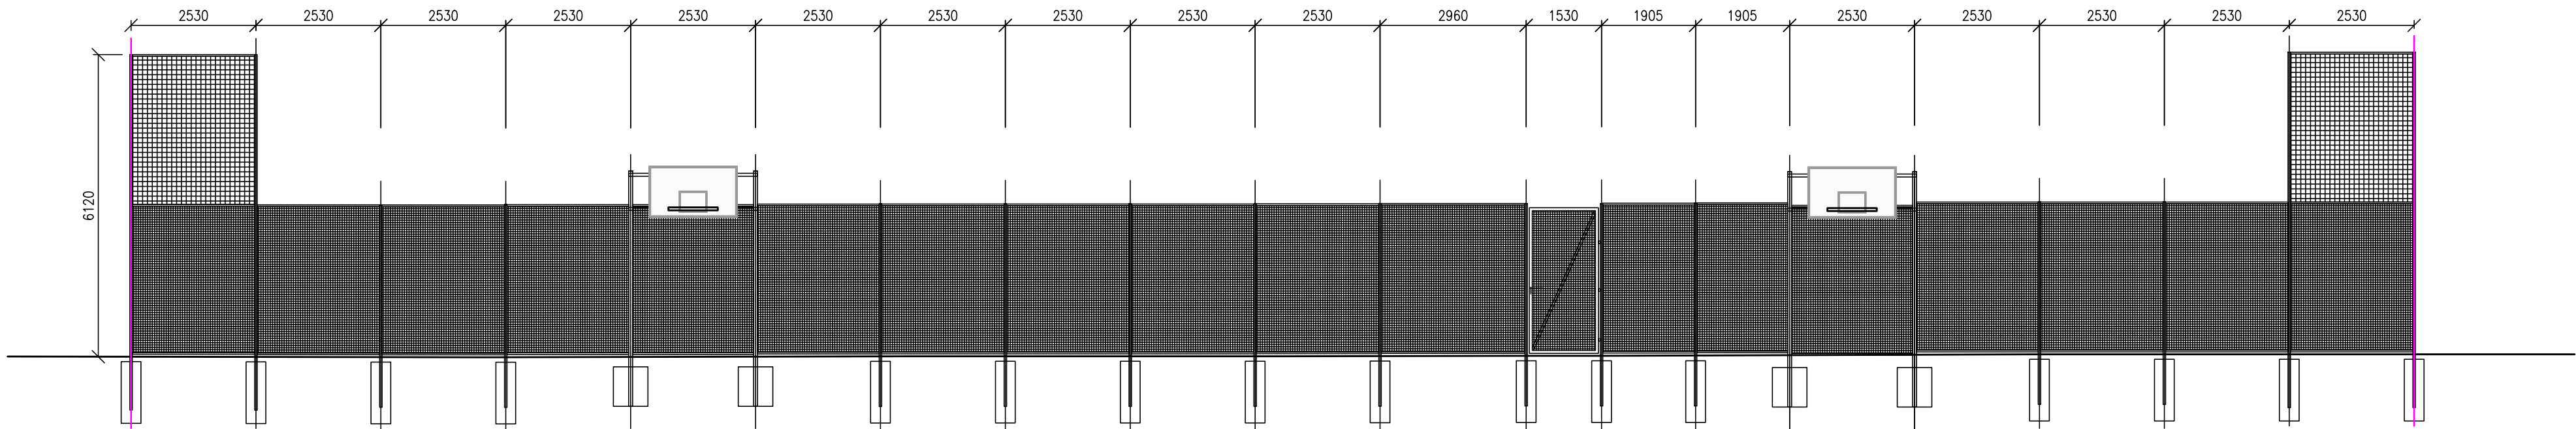


JIŽNÍ POHLED

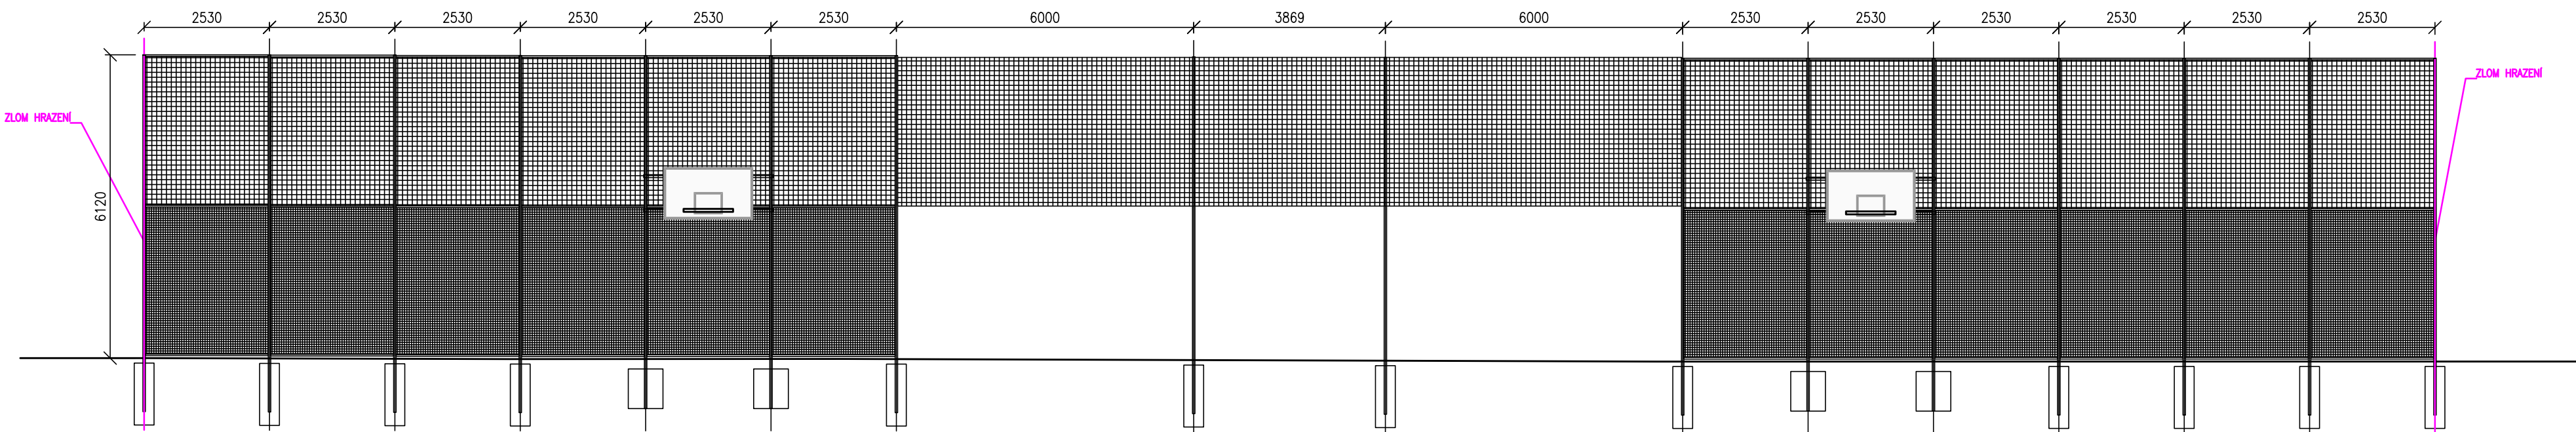

VÝCHODNÍ POHLED

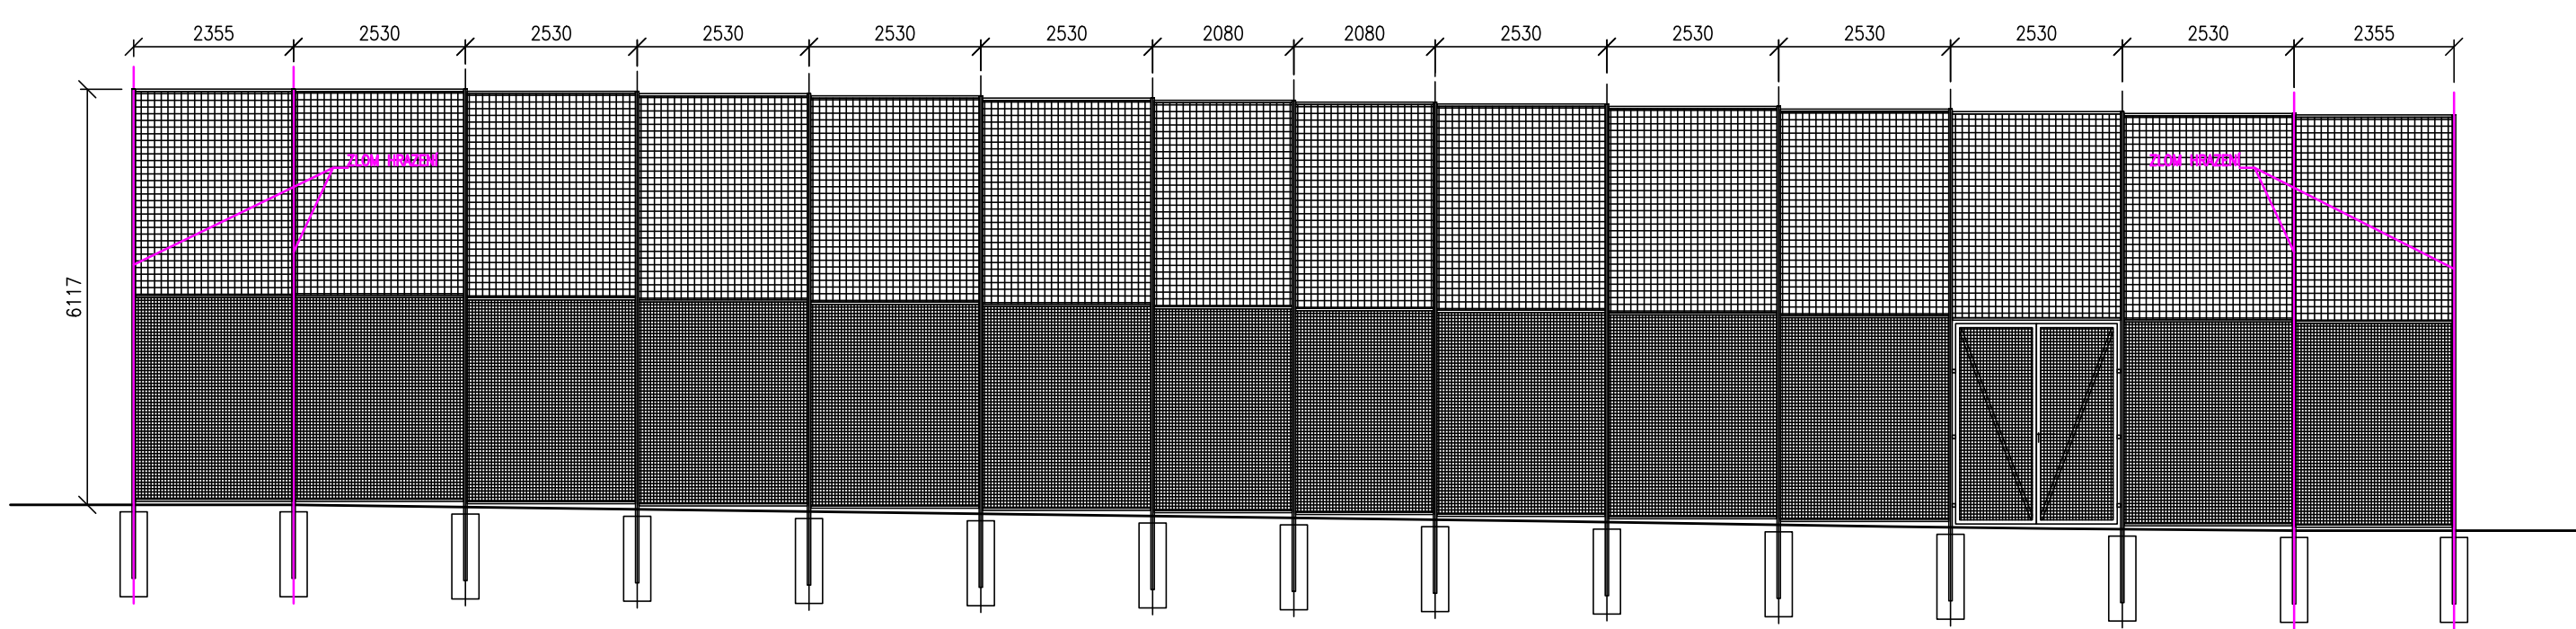

ZÁPADNÍ POHLED

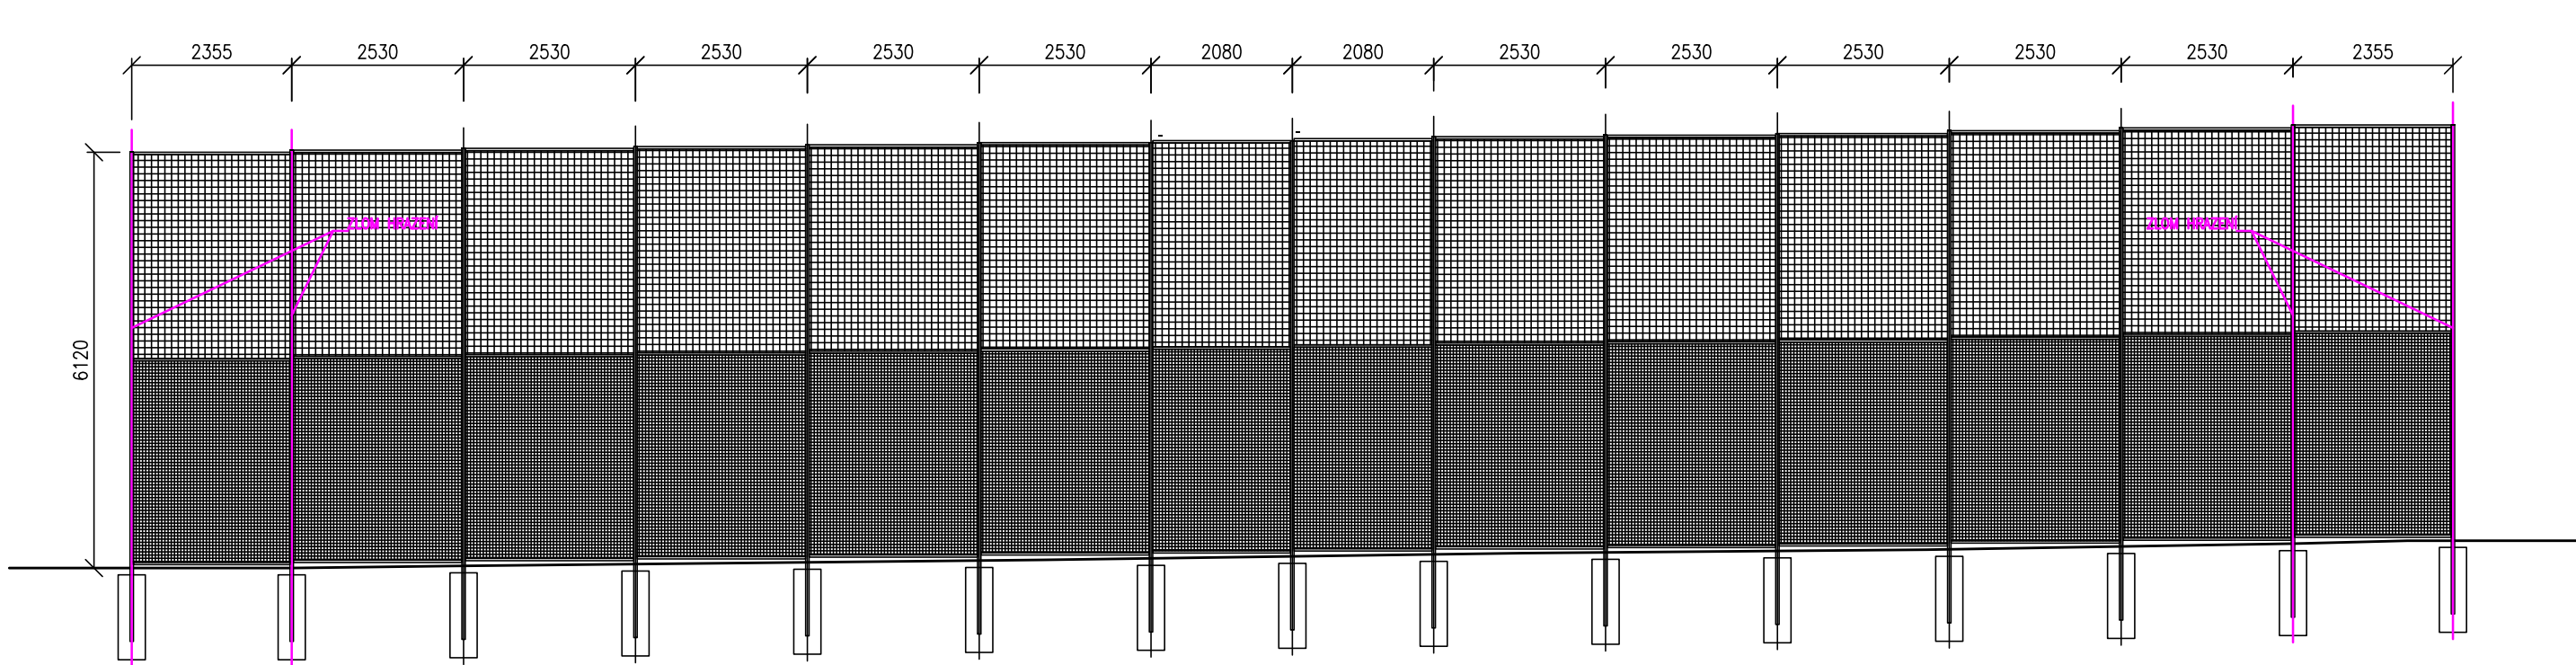

REVIZE Č.1 03/2024

INVESTOR: Město Litvínov náměstí Míru 11, 436 06 Litvínov			PROJEKTANT:	
PROJEKTANT ČÁSTI			SPORTOVNÍ PROJEKTY	
D. DUCHÁČ			SPOL.S R.O. SOKOLOVSKÁ 87/85 PRAHA 8	
D. DUCHÁČ			IČO: 27 06 06 59	
VYPRACOVAL			DOKUMENTACE	DSP
ING.ARCH. V.DROBNÝ			MĚŘITKO	1:100
ING.ARCH. V.DROBNÝ			DATUM	09/2023
AKCE				
REKONSTRUKCE VÍCEÚČELOVÉHO HRŠTĚ, PODKRUŠNOHORSKÁ 1667, LITVÍN OV				
SO-01.1-Rekonstrukce víceúčelového hřiště-stavební část				
OBSAH PŘÍLOHY				
POHLEDY NA HRAZENÍ			ČÍSLO KOPIE	ČÍSLO PŘÍLOHY
				SO-01.1
				D.1.1.4
DOKUMENTACE LZE UŽÍVAT POUZE VE SMYSLU PŘÍSLUŠNÉ SMLOUVY O DÍLO. VÝKRES, ČI JEHO ČÁST, MŮŽE BYT KOPÍROVÁN NEBO JINÝM ZPŮSOBEM ROZŠÍŘOVÁN POUZE PO PŘEDCHOZÍM SOUHLASU				