



PŮDORYS ZÍDKY

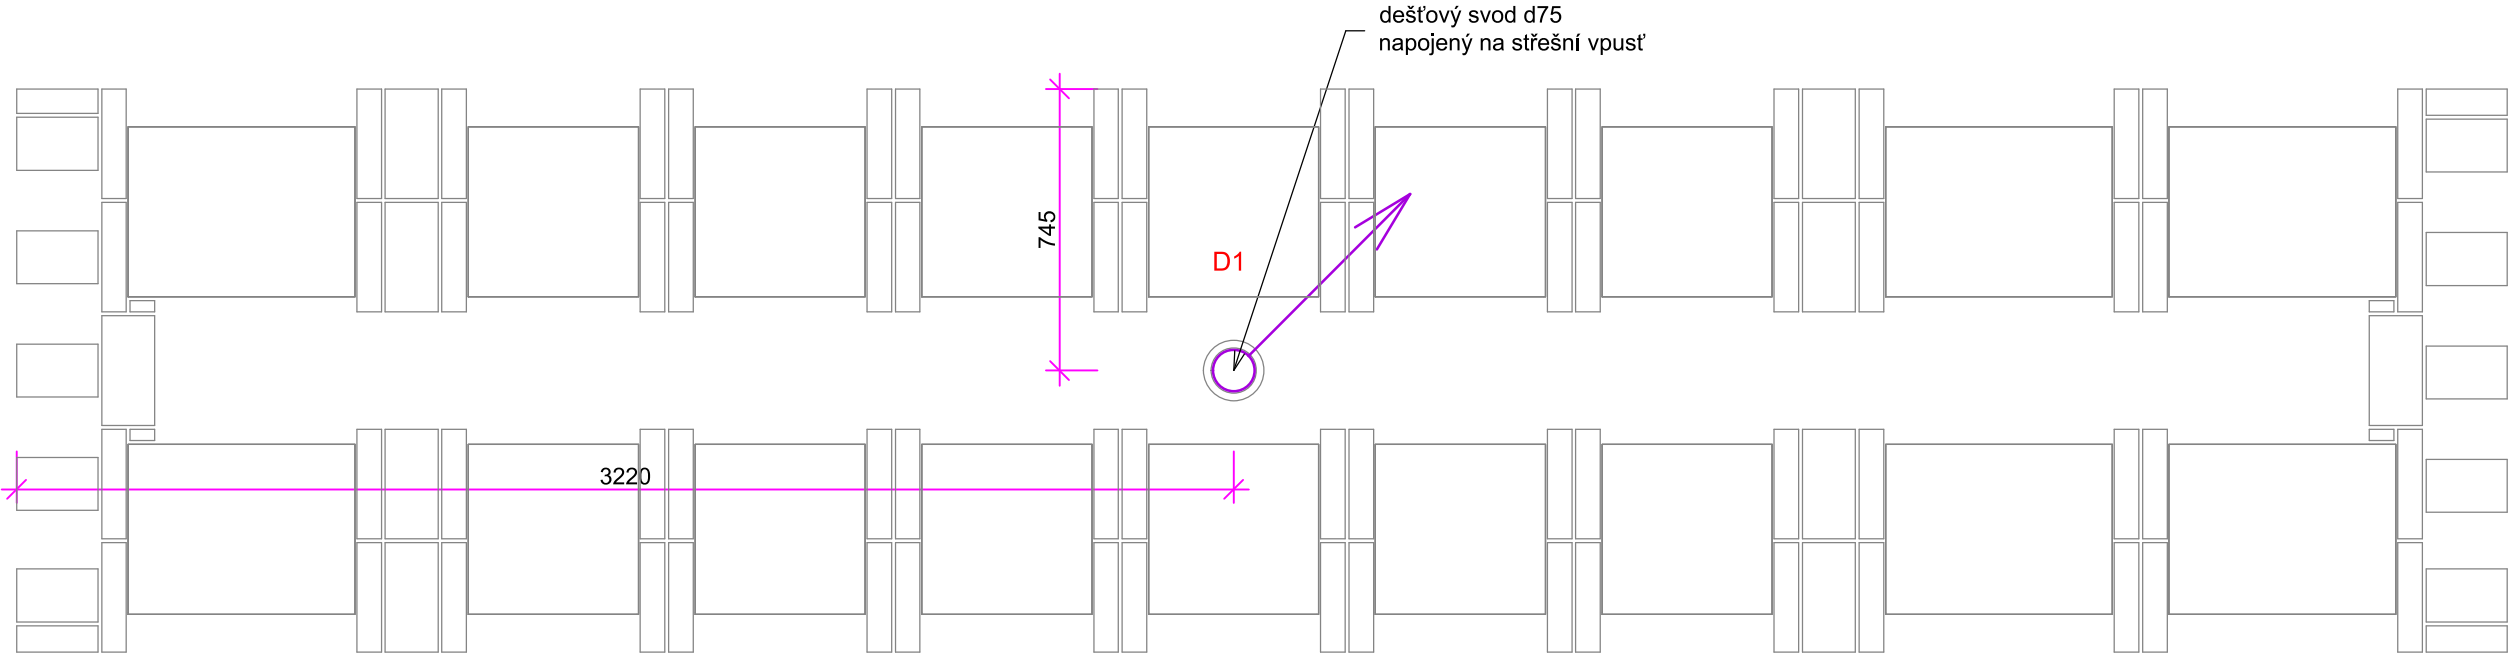

PŮDORYS ZÁKLADŮ ZÍDKY

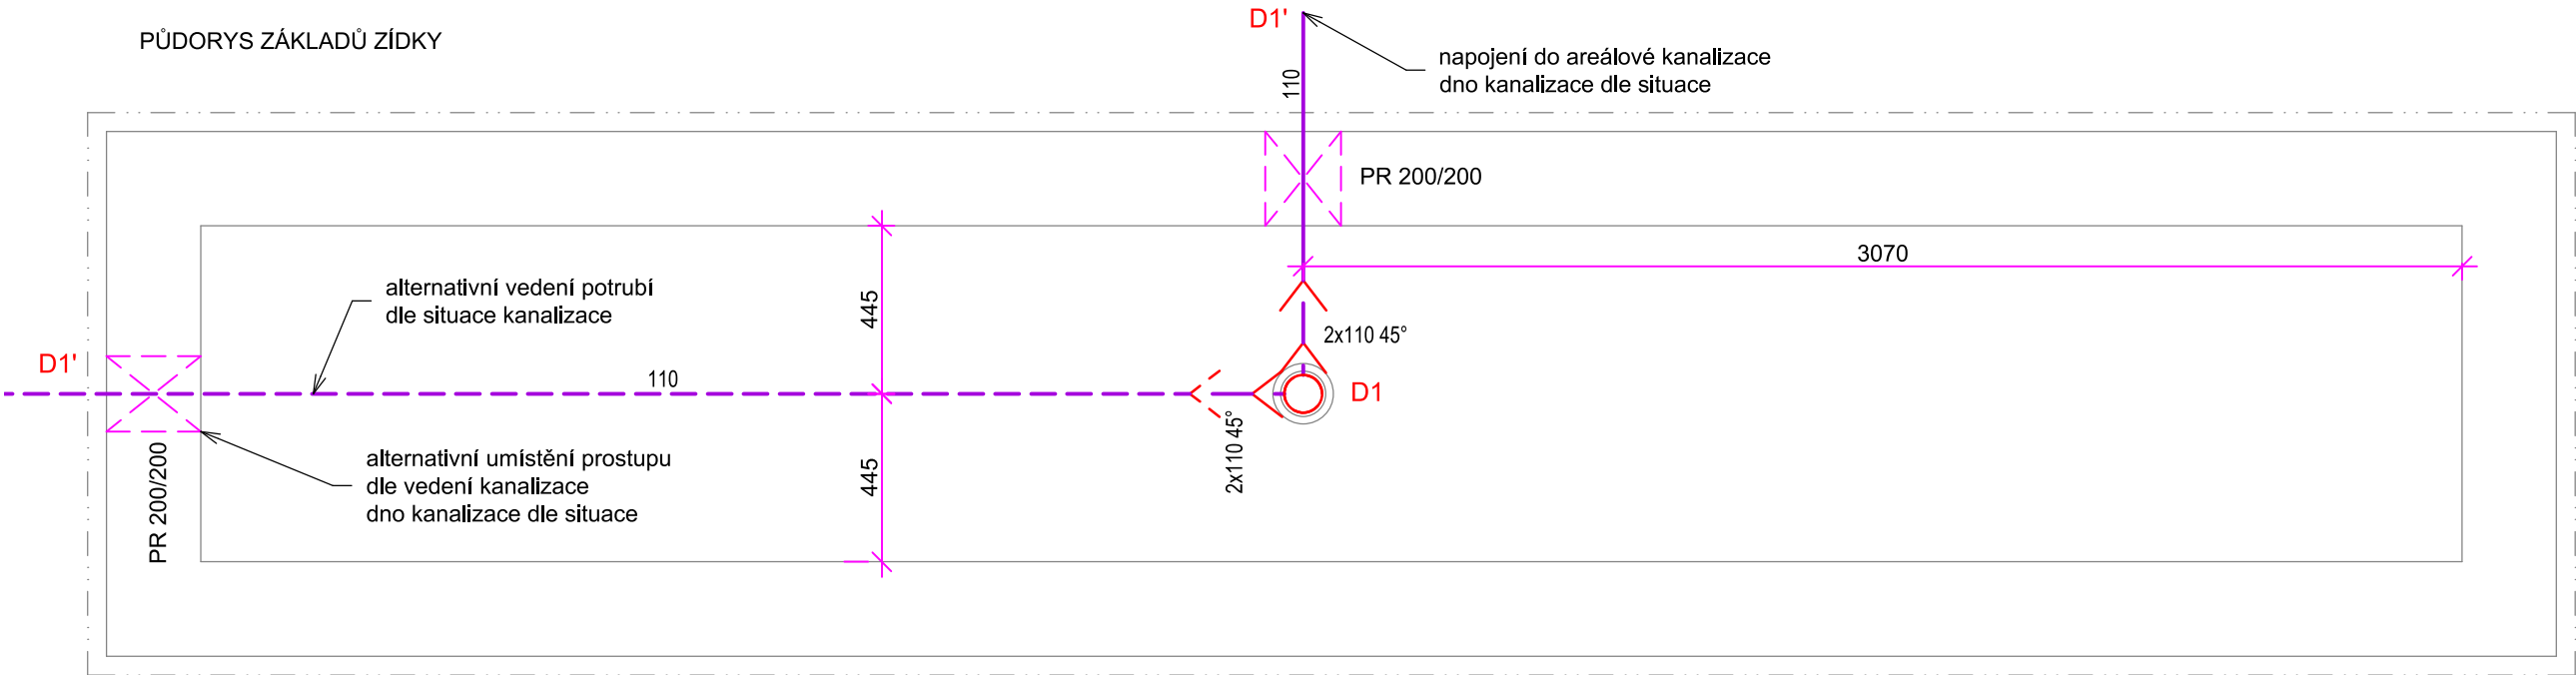

LEGENDA



SVODNÉ POTRUBÍ DEŠŤOVÉ KANALIZACE Z PLASTOVÝCH PVC TRUB
HRDLOVÝCH HLADKÝCH S KRUHOVOU PEVNOSTÍ STĚNY SN4 (DO DN 125)

název a místo stavby: Peter Mark s.r.o.

O2309 Hřbitov Litvínov -
Kolumbární zdi - projektová
dokumentace III

k.ú. Horní Litvínov [686042], parc. č. 2785

investor:
Město Litvínov
Městský úřad Litvínov, náměstí Míru 11, 436 01 Litvínov
Zastoupený: Karlem Rosenbaumem, 1. místostarostou města

část:
D.1.4 Technologické řešení

zodpovědný projektant :
Ladislav Čížek, ČKAIT 0102126

vypracoval :
Ladislav Čížek

stupeň dokumentace:
DPS

výkres:
KOLUMBÁRNÍ ZÍDKA

měřítko:	datum:	formát:
1:20	03/2025	3A4 (500x297)

číslo výkresu:

D.1.4.2.02