


MĚŘÍTKO 1:25




- OK – ovladačová kombinace
OR – omezovač rychlosti
MV – vzdálenost mezi vodičky
MK – vzdálenost mezi konzolami
HPK – horní přejezd klece
HPZ – horní přejezd závaží
DPK – dolní přejezd klece
DPZ – dolní přejezd závaží


MĚŘÍTKO 1:55

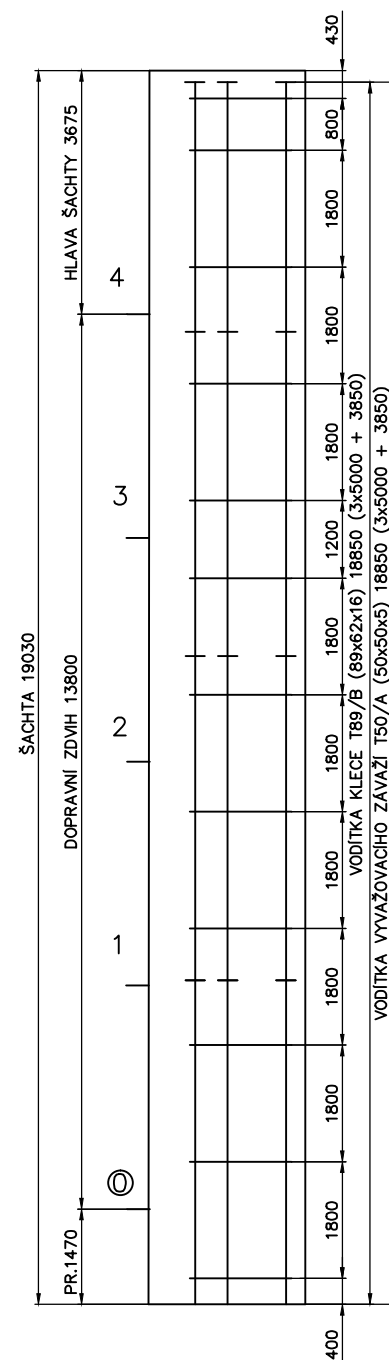

MĚŘÍTKO 1:15

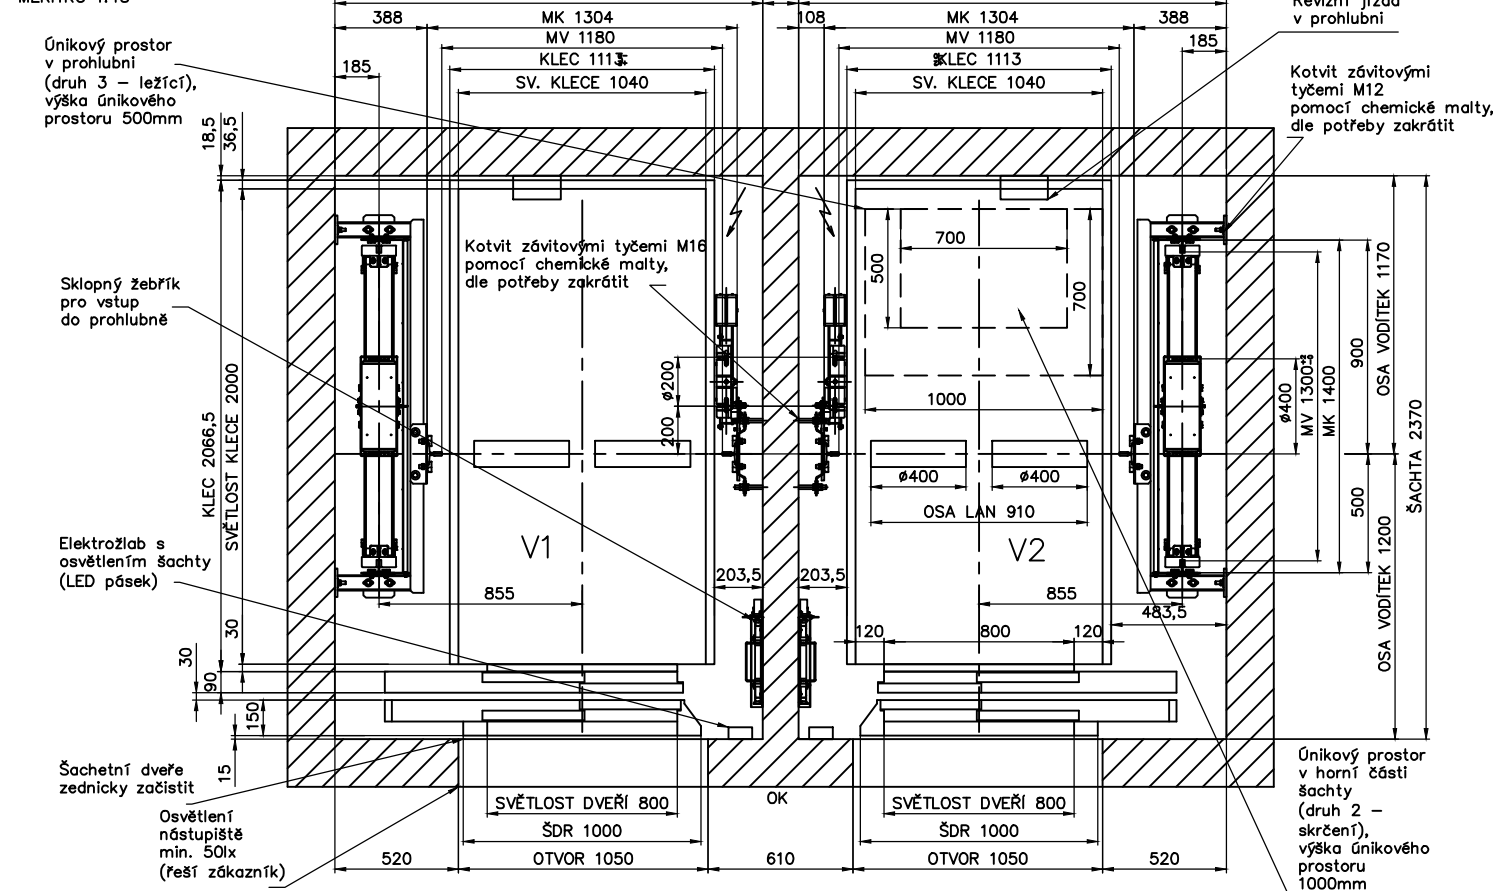

MĚŘÍTKO 1:30

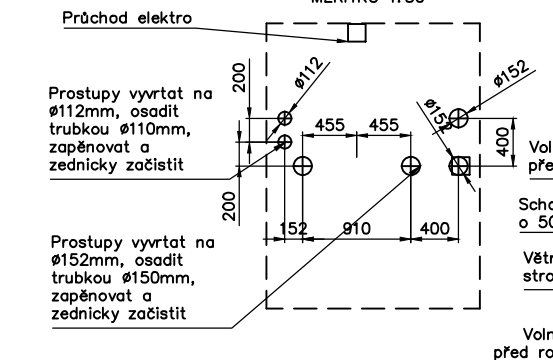


Zatížení od výtahových částí					SÍLY NA VODÍTKO
Stálé			Nahodilé		
Fs-strojovna(stroj)	4 x 8,375 kN	Fx / Fy	1,7 kN	0,9 kN	
Fsk-strojovna(zdvíže klece)	10,0 kN	Fk	22,3 kN		
Fzp-strojovna(zdvíže závaží)	7,5 kN	Fnk-nárazník klece	78,7 kN		
		Fnz-nárazník závaží	58,9 kN		



Diagram showing a pulley system with forces F_y , F_x , and F_k acting on it.

Nosnost	1000 kg	Rychlost	1 m/s
Zdvih	13800 mm	Stanice/nákl.	5 / 5
Napětí	3x400/230V–50Hz	Výkon	6,5 kW
Vodítka klece	T89/B (89x62x16)	Nosné prostředky	SEALE D10
Vodítka závazí	T50/A (50x50x5)		5 x ø10mm 42 m
Výtahový stroj	BVS–W3.0F	Omezovač rychlosti	CL–08 200 A3
Nárazník klece	2 x B11 (ø80x80)	Nárazník závazí	1 x B12 (ø100x80)

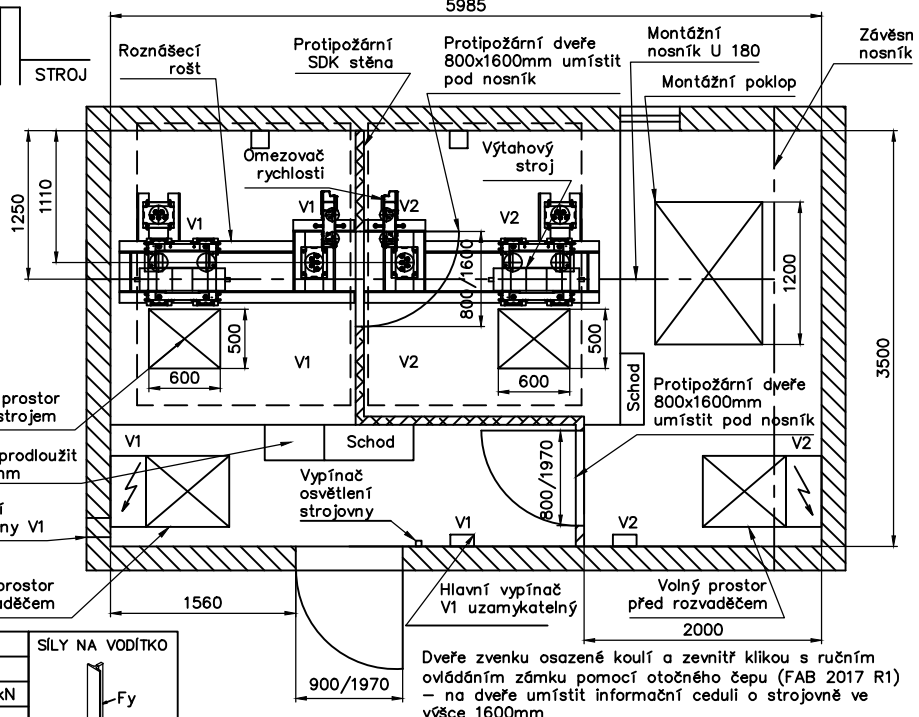

Typ výtahu	TOVI-1000-DUPLEX, V1-Levý (L)		
Zákazník	Krušnohorská poliklinika s.r.o. Žižkova ul. č.p.151, Litvínov 4306		
Stavba	Rekonstrukce výtahu SO 003 L – Krušnohorská poliklinika, Žižkova ul. č.p.151, Litvínov 4306		
Název výkresu	DISPOZICE		Poznámky
Mřížko	Číslo mřížkové seřady		Číslo výkresu 1-D-N11971L
Konstruktor	Bureš		
Schválil	Bureš		
Datum	4.7.2025		