
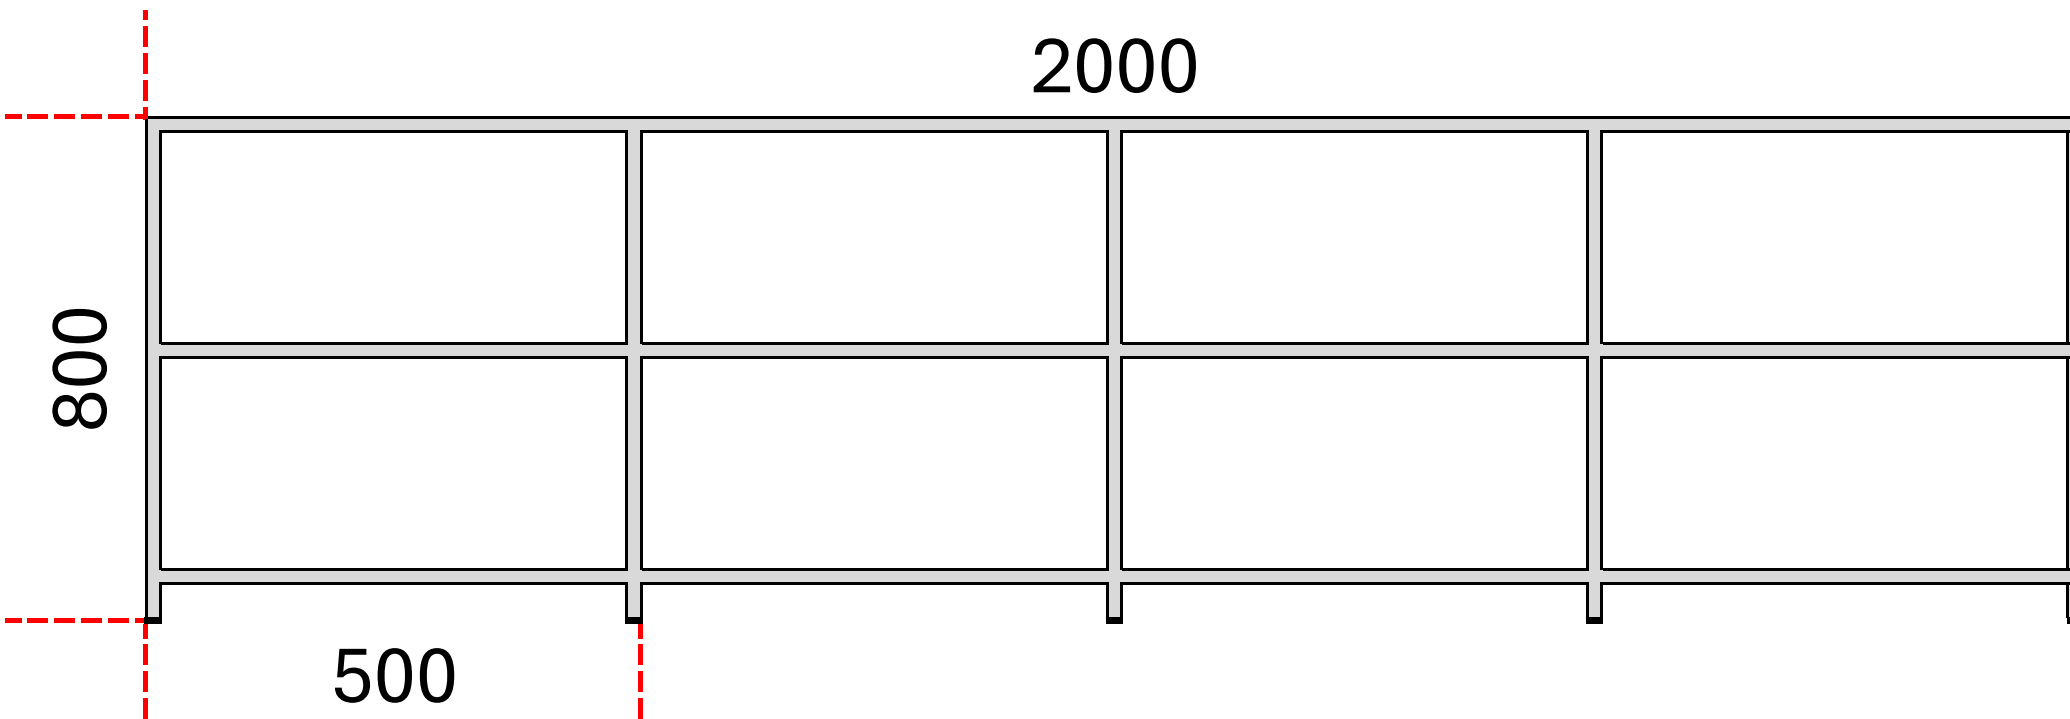
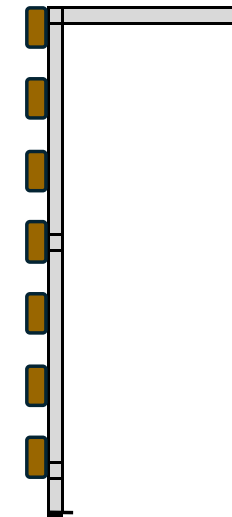
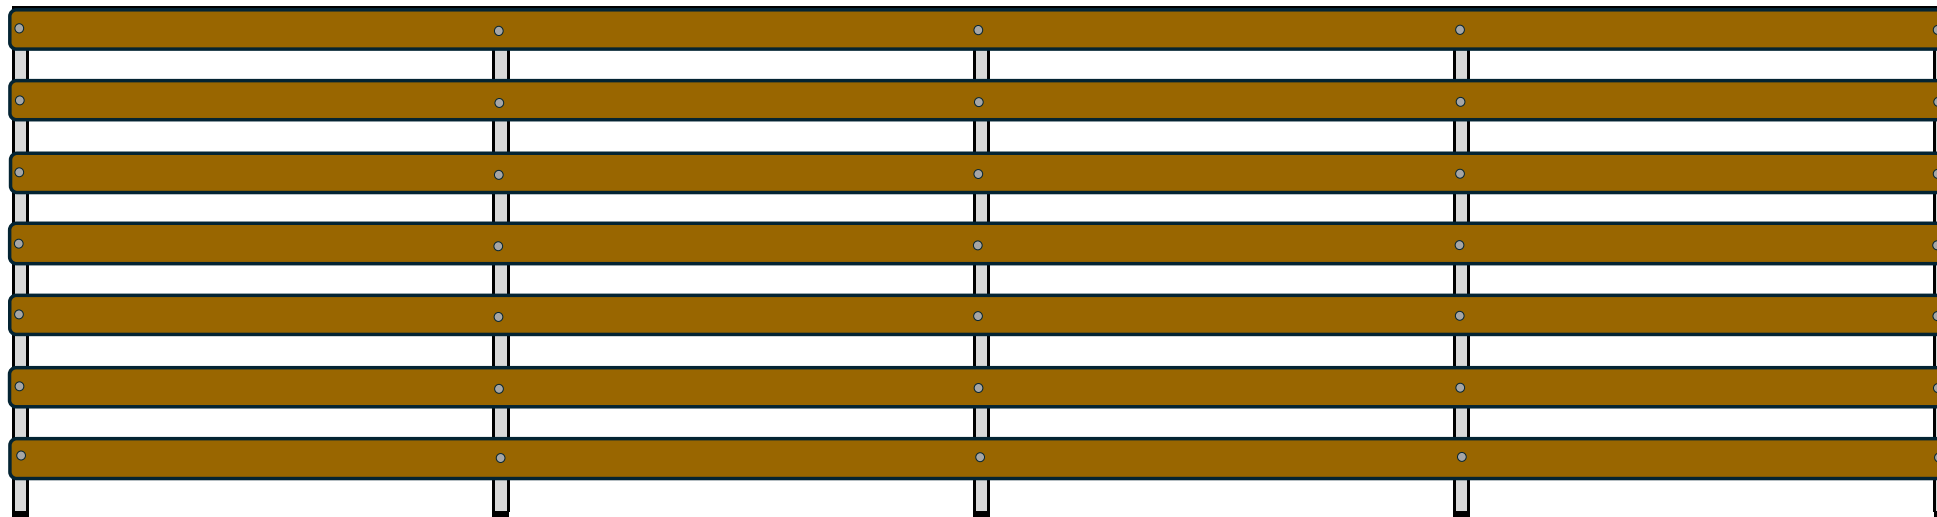


kotveno do zdi přes pryžovou podložku tl. 2 mm

Nosná konstrukce z jeklu 40x40x3 dle návrhu, povrchová úprava žárovým zinkem, kotevní plotny z oceli pásové 40x5, délky 80 mm, kotvení na chemickou kotvu Pz závitovou tyčí M8, Pz podložka, Pz kloubouková matice.

kotveno do podlahy přes pryžovou podložku tl. 2 mm

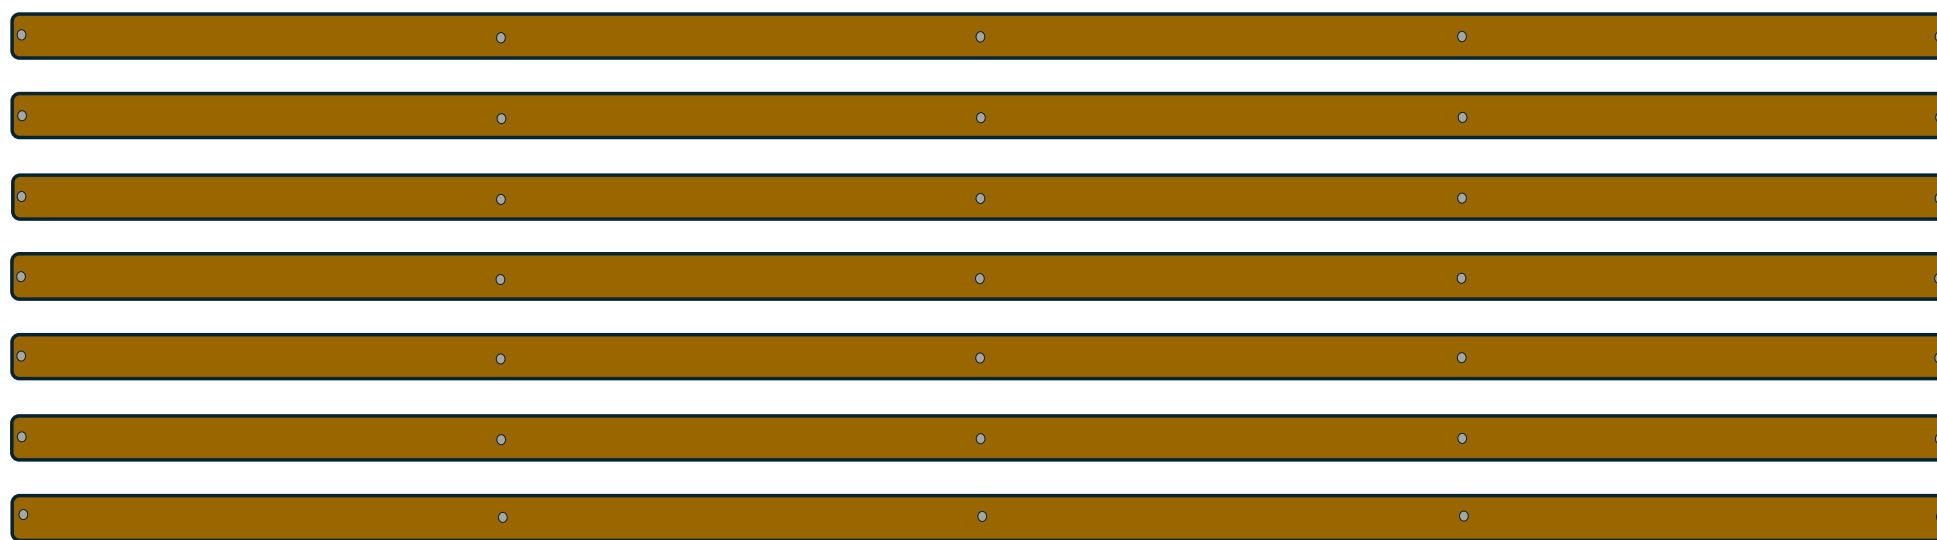

Opláštění nosného rámu hoblovanými fošnami dub/buk šíře 90 mm a tl. 50 mm se zaoblenými hranami, kotvení Pz vratovými šrouby s podložkou a maticí se samojistnou nylonovou vložkou M6, Mezery mezi fošnami 24 mm. Povrchová úprava 1x mořidlo ořech, 2x bezbarvý lak. Horní a boční části zůstanou otevřené.