STROJOVNA TECHNOLOGIE, AKUMULAČNÍ JÍMKA - ŘEZY - NOVÝ STAV

ŘEZ 1-1

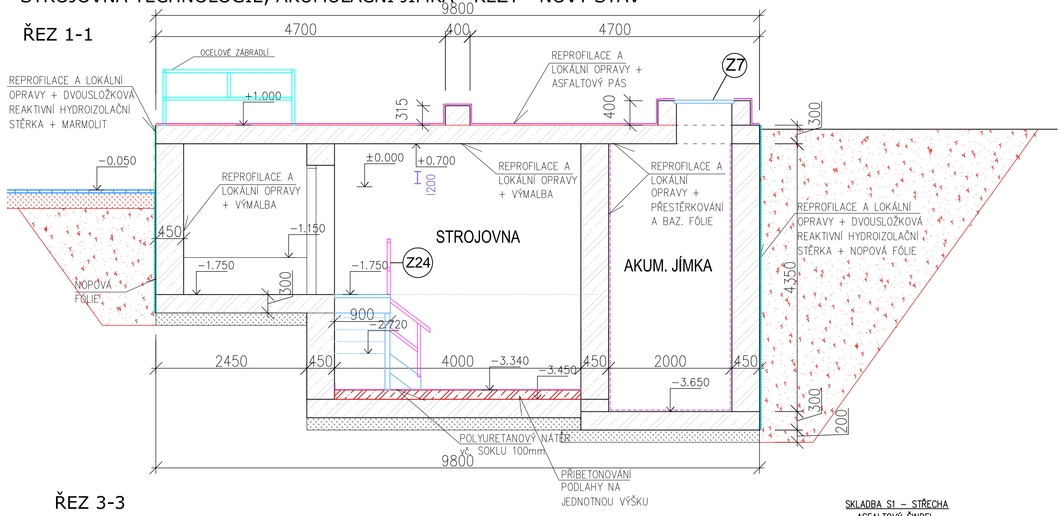

ŘEZ 2-2

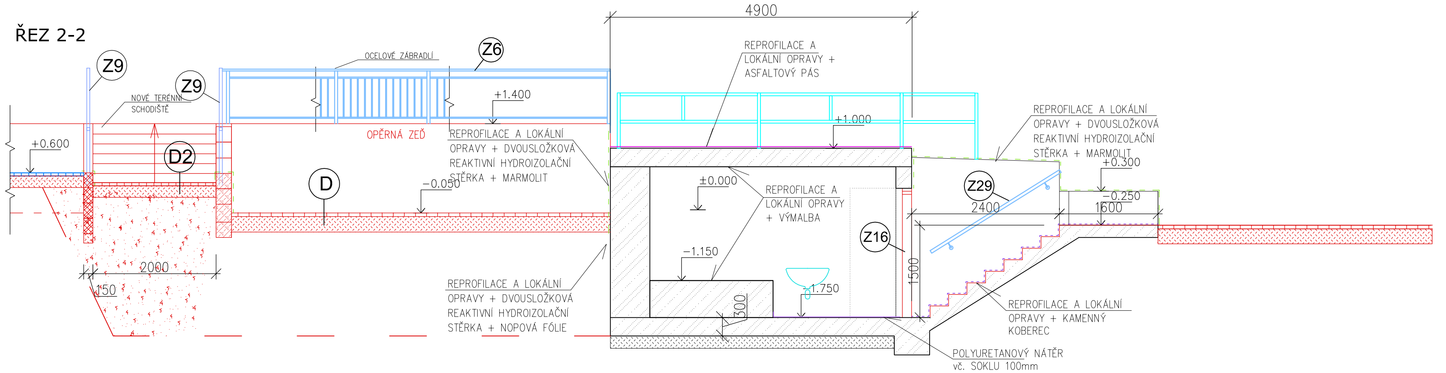

ŘEZ 3-3

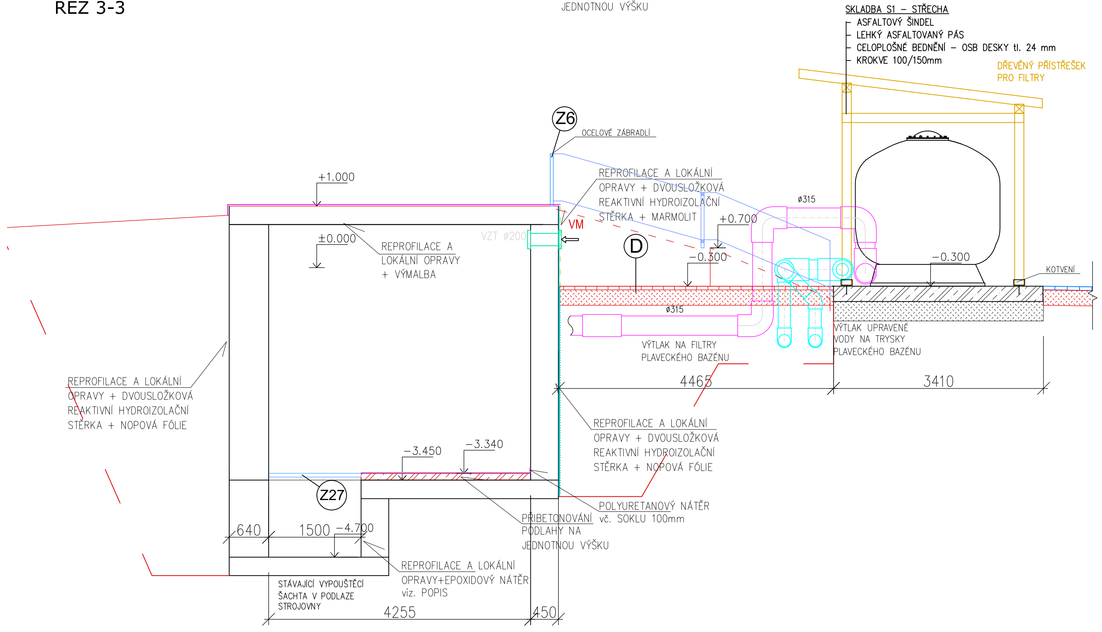

ŘEZ 4-4

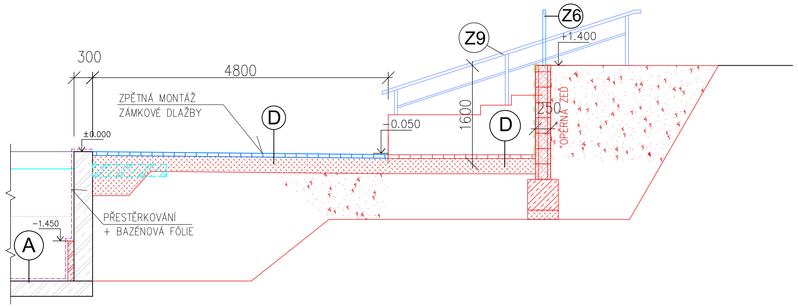

Sanace železobetonové konstrukce strojovny(lokálně):
– Otryskání konstrukce vysokotlakým vodním paprskem tlak min. 1000 Bar
– Očištění ocelové výztuže od koroze do stupně lesku Sa2,5. V případě velkého úbytku materiálu nad 30%, nahrazení novou výztuží vlepením do epoxidového lepidla
– Pasivace ocelové výztuže ochranným nátěrem
– Před nanášením reprofilační malty musí být konstrukce důkladně navlhčená do stupně nasycení. Ideálně den předem
– Na takto připravený podklad aplikovat v místě sanované ocelové konstrukce reprofilační maltu třídy R2"
– Lokální vysprávky konstrukce provést uvedenou maltou třídy R2, nebo vyrovnávací maltou klasifikace CT–C30–F5 dle EN 13813

Stávající betonová vypouštěcí šachta :
Na vyspravený podklad, který se znovunavlhčí ve dvou nátěrech provést síranovzdornou hydroizolační stěrku
pro ochranu konstrukce před agresivní vodou.
Provedení epoxidového nátěru. Penetrace a 2 x nátěr epoxidový (odolný agresivnímu prostředí)

OPĚRNÉ ZDI
Rozměry: dřík – ZB250
pas –500 x 500 mm
Materiál: beton C20/25 XC2–S3, betonářská výztuž B 500B (10 505R)
V KAŽDÉ PODÉLNÉ SPÁŘE 2 x R10
R12 SVISLE PO 200 mm

LEGENDA:
- NOVÝ STAV
- NOVÉ K–CE
- OBSYP/PODSYP
- NOVÉ ŽB K–CE
- NOVÉ OCELOVÉ(KOVOVÉ) K–CE
- NOVÁ ZÁMKOVÁ DLAŽBA
- NOVÉ DŘEVĚNÉ K–CE
- POLYURETANOVÝ NÁTĚR vč. SOKLU 100mm

POZN. VÝŠKY JSOU ORIENTAČNÍ, OD ±0,000 = 365,28 Bpv (HLAVICE PLAVECKÉHO BAZÉNU)

POZN. PŘESNÉ VÝŠKOVÉ KÓTY BUDOU UPŘESNĚNY BĚHEM PROVÁDĚCÍCH PRACÍ

UPOZORNĚNÍ
DLE PŘEDANÝCH PODKLADŮ SE POD STÁVAJÍCÍ(/NOVOU) STROJOVNOU TECHNOLOGIE SE NACHÁZÍ STÁVAJÍCÍ POTRUBÍ ODVODNĚNÍ AREÁLU. BĚHEM STAVEBNÍCH PRACÍ MUSÍ BÝT ZAJIŠTĚNO PROTI POŠKOZENÍ. NEJSOU ZNÁMÉ JEJÍ PŘESNÉ PARAMETRY ANI POLOHA. PŘESNÉ ŘEŠENÍ BUDE UPŘESNĚNO PO ODKRYTÍ ROZVODŮ NA STAVBĚ.

INVESTOR : SPORTaS s.r.o. Jiráskova 413, 436 01 Litvínov	ZAK. ČÍSLO: POR 01.08.2025		MICHAL POSPÍŠIL +420 736 680 233 IČO 65912535 DIČ CZ 7404195678
	OBEC : Litvínov		
	DATUM: 08/2025		
	FORMÁT : A2+		
STUPEŇ: PROJEKT	POČ. VYHOTOVENÍ : 6		Sídlo: TUČÍN 148, 751 16 TUČÍN Kancelář: DENISOVA 2916/9, 750 02 PŘEROV
STAVBA: Technická pomoc na opravu plaveckého bazénu letního koupaliště Litvínov		Zodp. proj.	Michal POSPÍŠIL
		Vypracoval	Vít VETEŠNÍK
ČÁST: D.1.2. Stavební část		Autoriz. osoba	ING. Z. TILLEROVÁ
NÁZEV VÝKRESU : STROJOVNA TECHNOLOGIE, AKUMULAČNÍ JÍMKA – ŘEZY – NOVÝ STAV		MĚŘÍTKO : M 1:50	Č. VÝKRESU : D.1.2. – 15