


STROJOVNA TECHNOLOGIE, AKUMULAČNÍ JÍMKA

- ŘEZ A - A

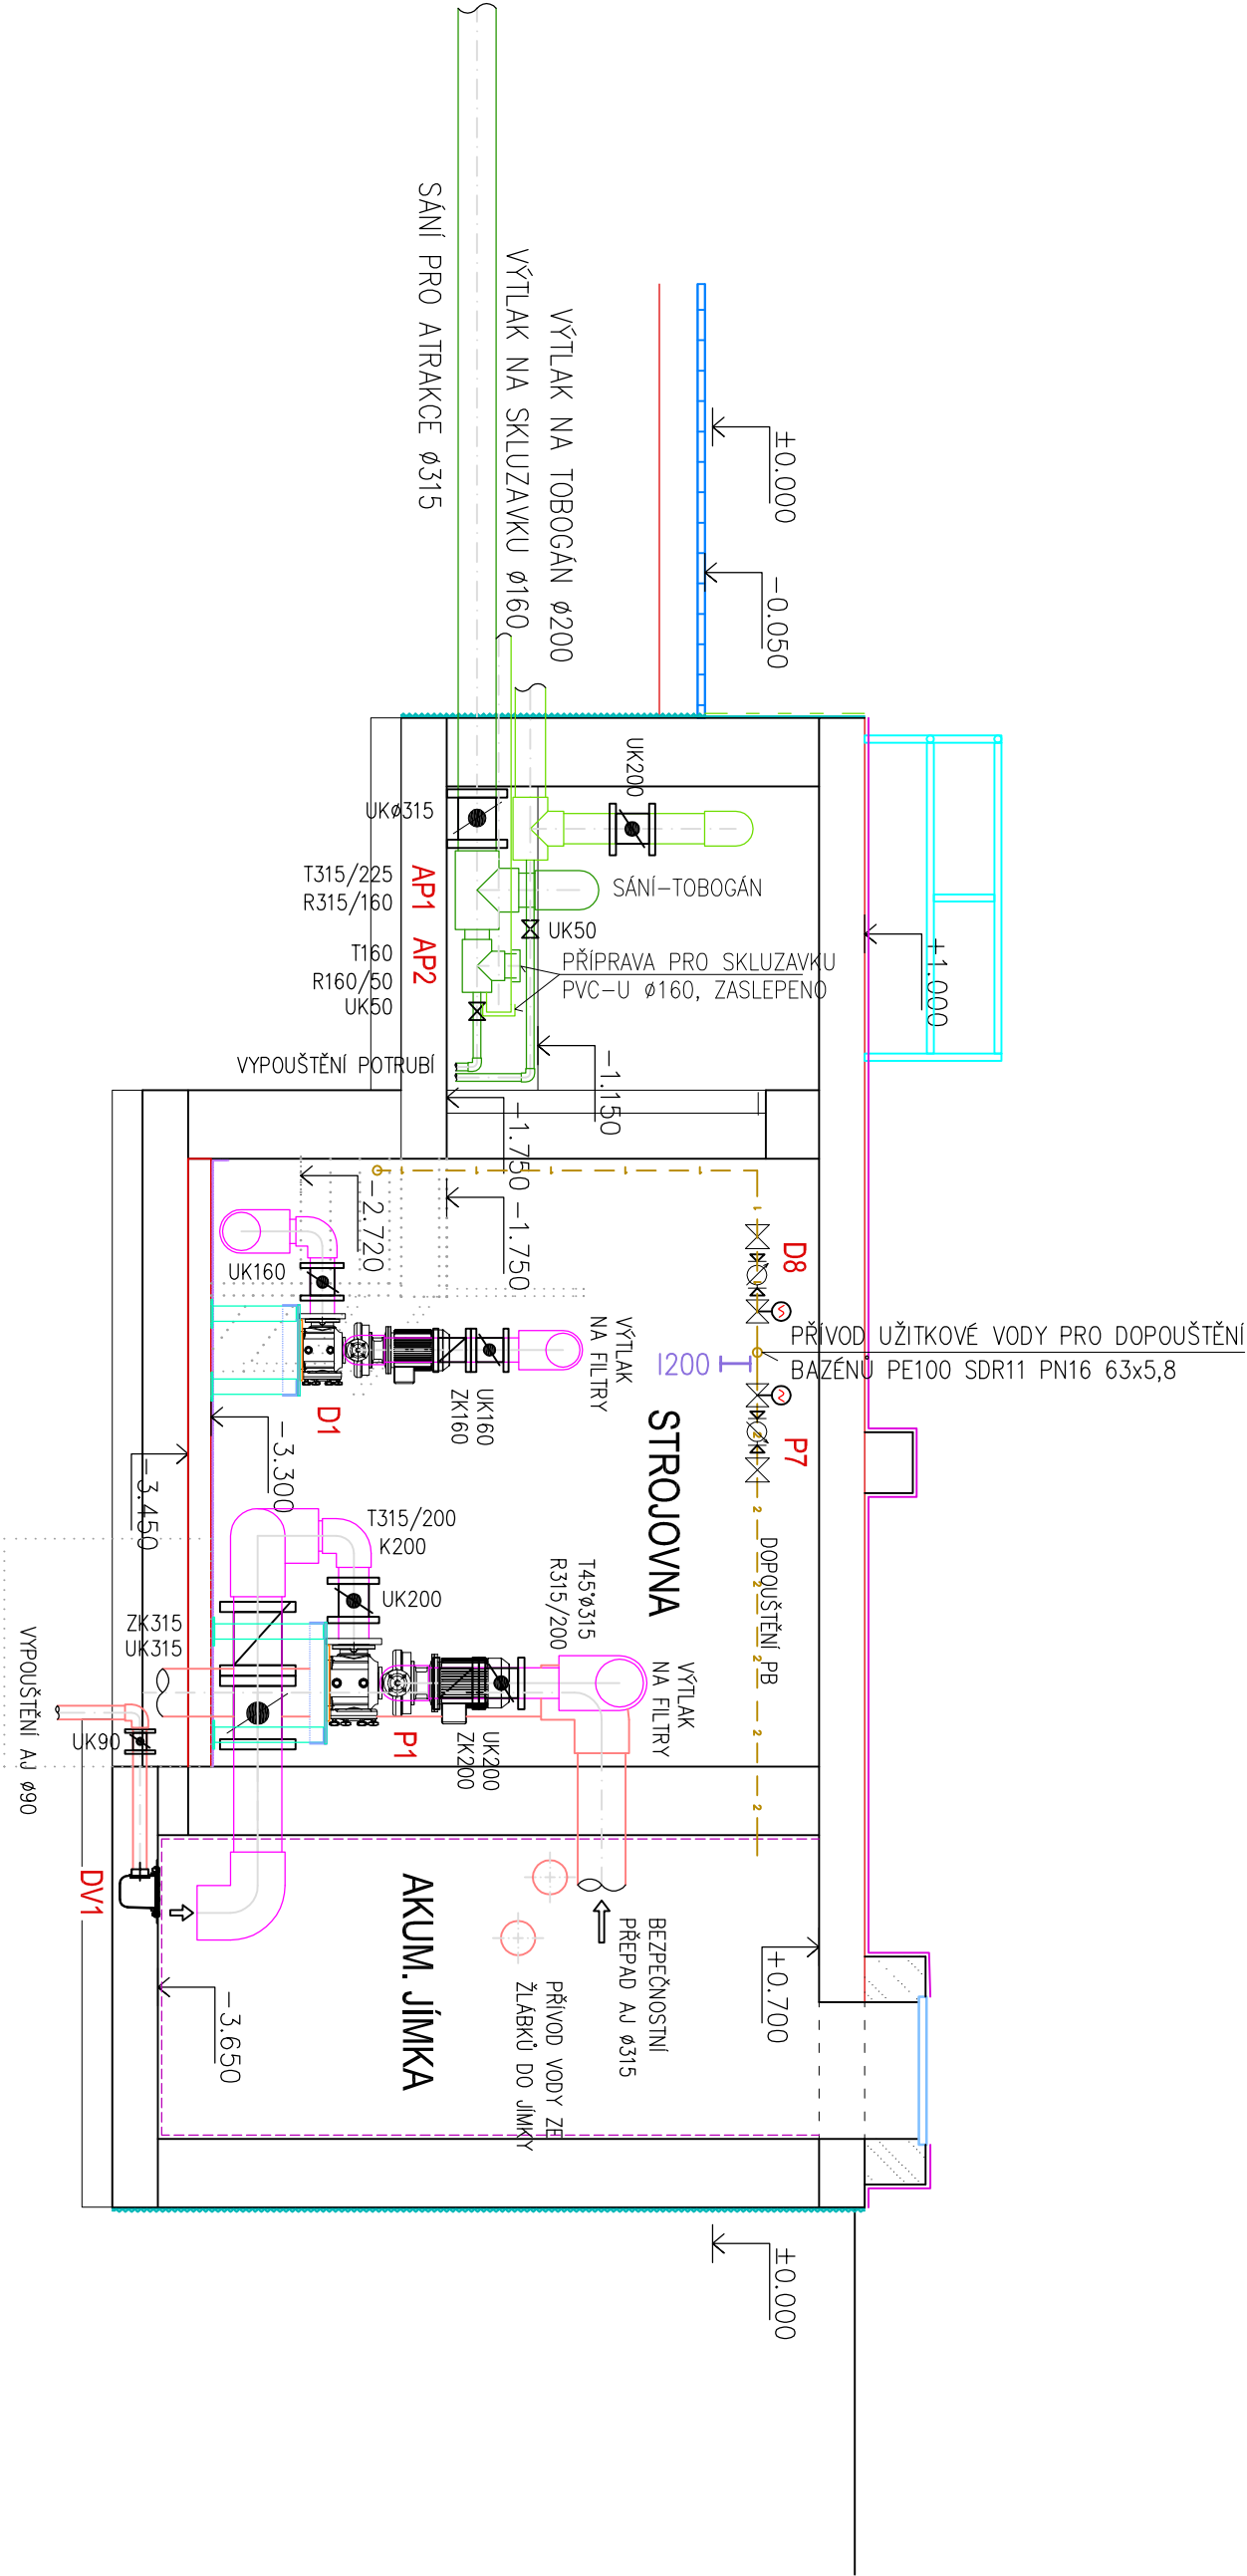

INVESTOR : SPORTAS s.r.o. Jiráskova 413, 436 01 Litvínov	ZAK. ČÍSLO: POR 01.08.2025	<div><div><div>PRŮJED - OBECNO - REALIZACE</div><div>VE STAVBNICTVÍ</div><div>POR</div><div>PRŮJED</div></div><div>MICHAL POSPÍŠIL +420 736 680 233 IČO 65912535 DIČ CZ 7404195678</div></div>
	OBEČ : Litvínov	
	DATUM: 08/2025	
	FORMÁT : A3	
STUPEŇ: TP	POČ. VYHOTOVENÍ : 2	Sídlo: TUČÍN 148, 751 16 TUČÍN Kancelář: DENISOVA 2916/9, 750 02 PŘEROV
STAVBA: Technická pomoc na opravu plaveckého bazénu letního koupaliště Litvínov	Zodp. proj. Michal POSPÍŠIL	
ČÁST: D.1.4. Technologická část	Vypracoval Lucie Mosdřínková	
NÁZEV VÝKRESU : STROJOVNA TECHNOLOGIE	Autoriz. osoba ING. Z. TILEROVA	
ŘEZ A-A	MĚŘÍTKO : Č. VÝKRESU : M 1:50 D.1.4. - 08	