




PŮDORYS

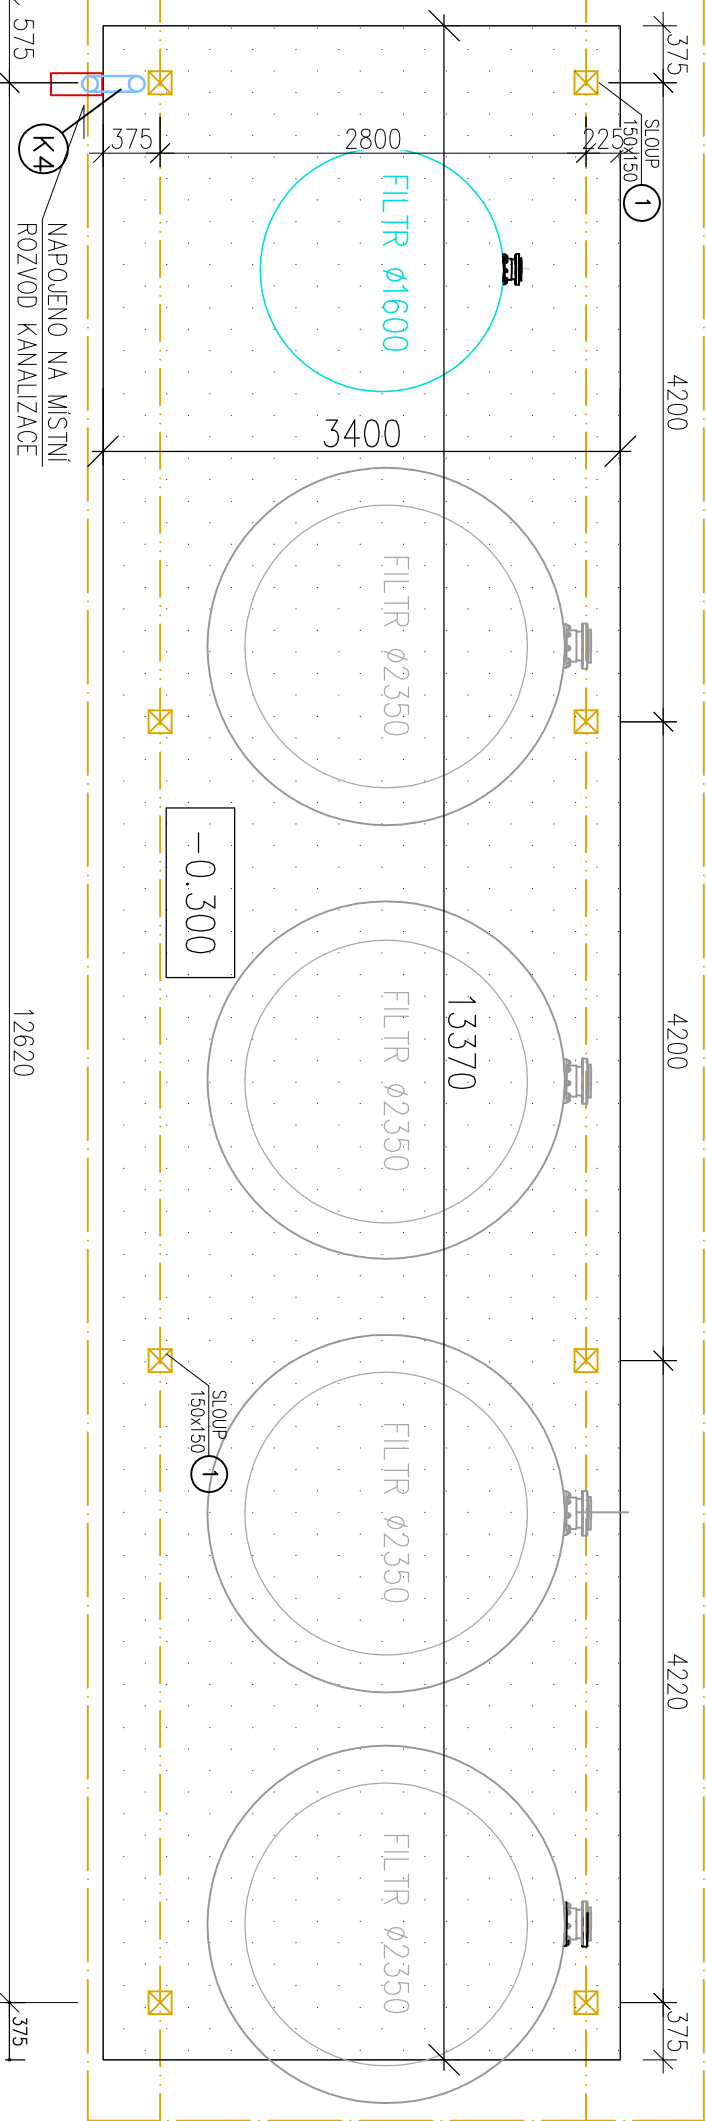


PŮDORYS - KROUV

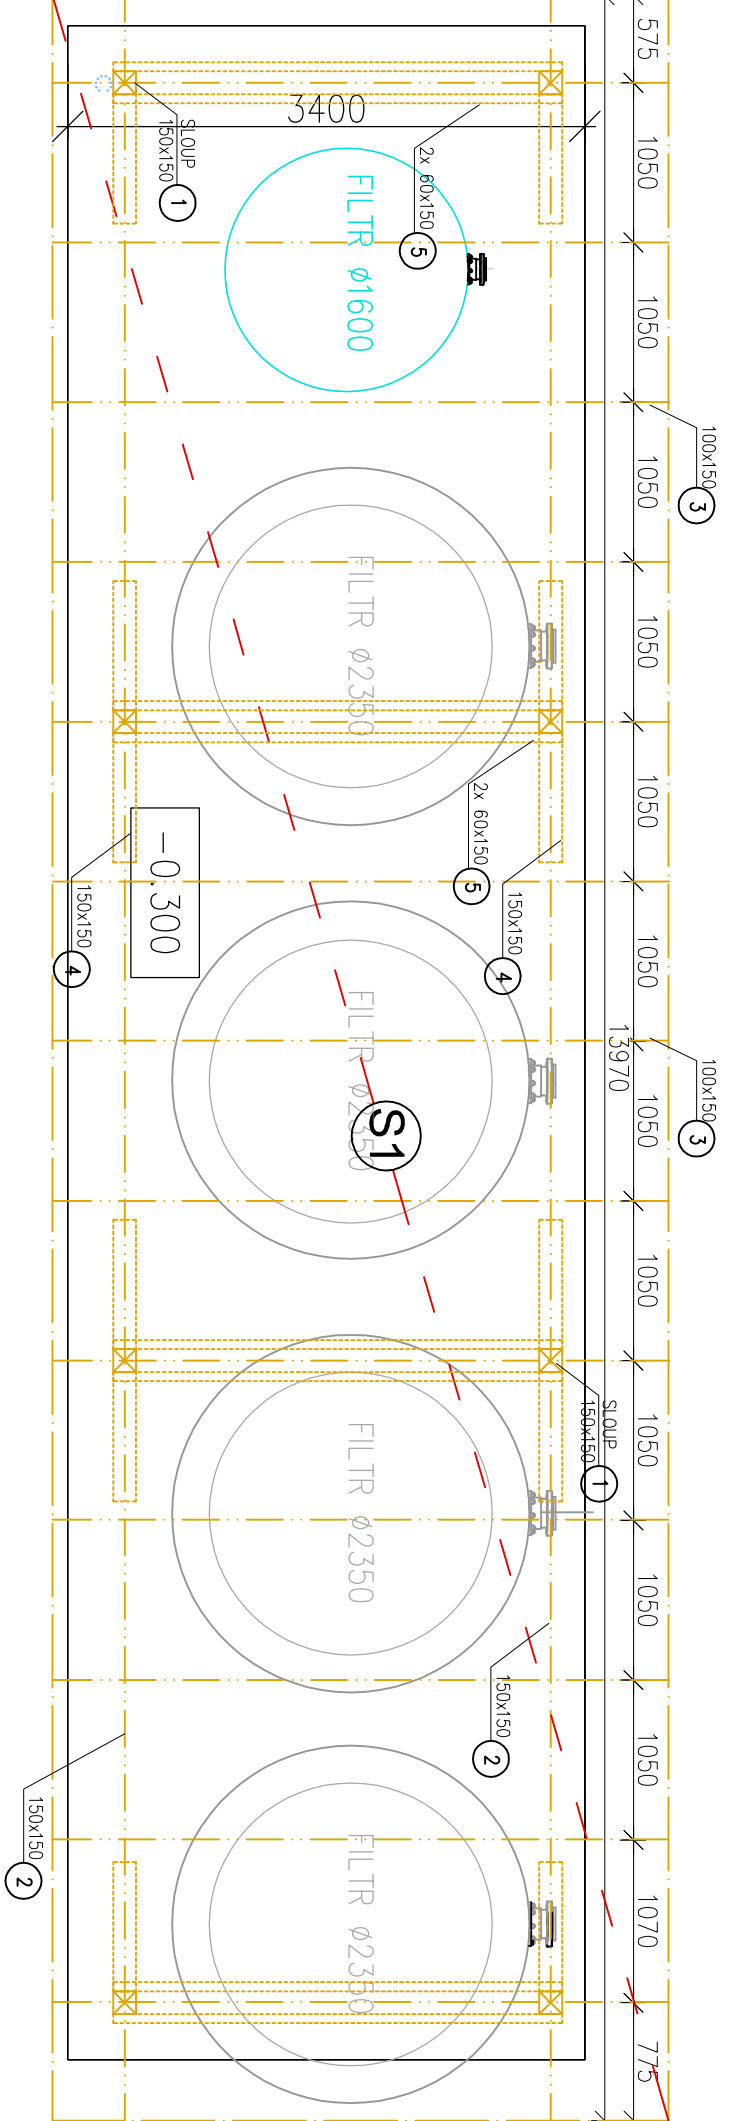


PŮDORYS - STŘECHA

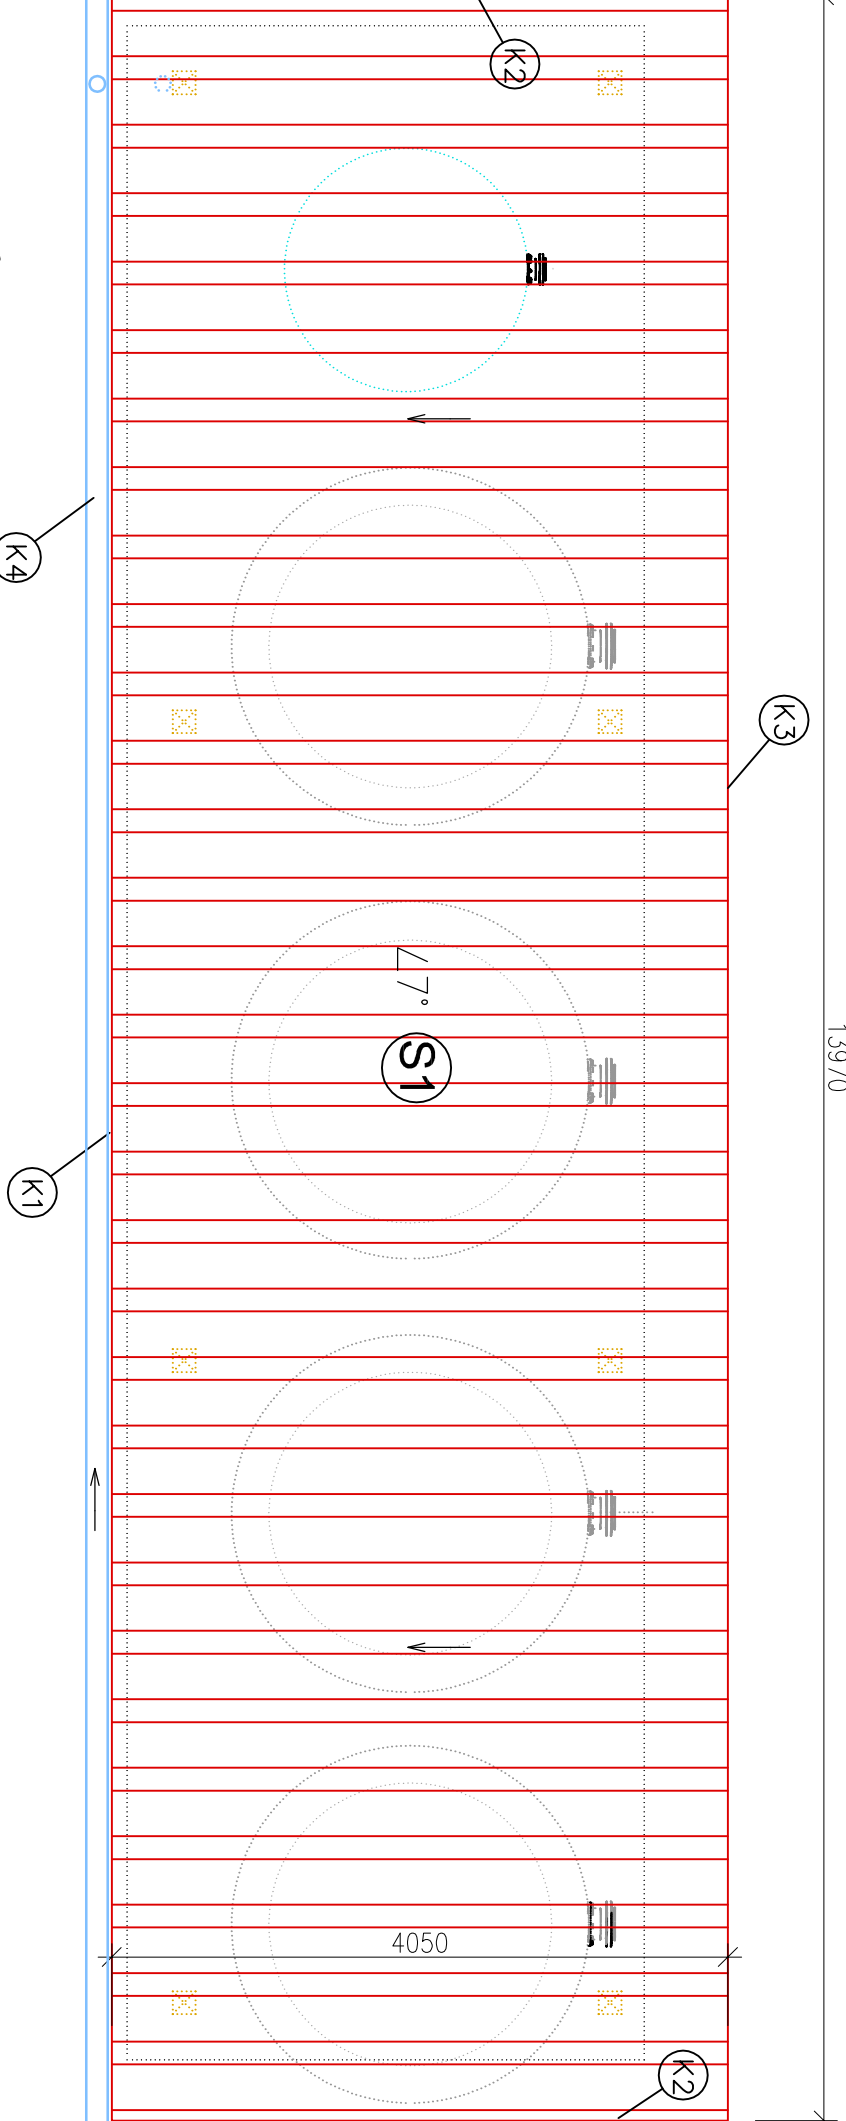

ČELNÍ POHLED

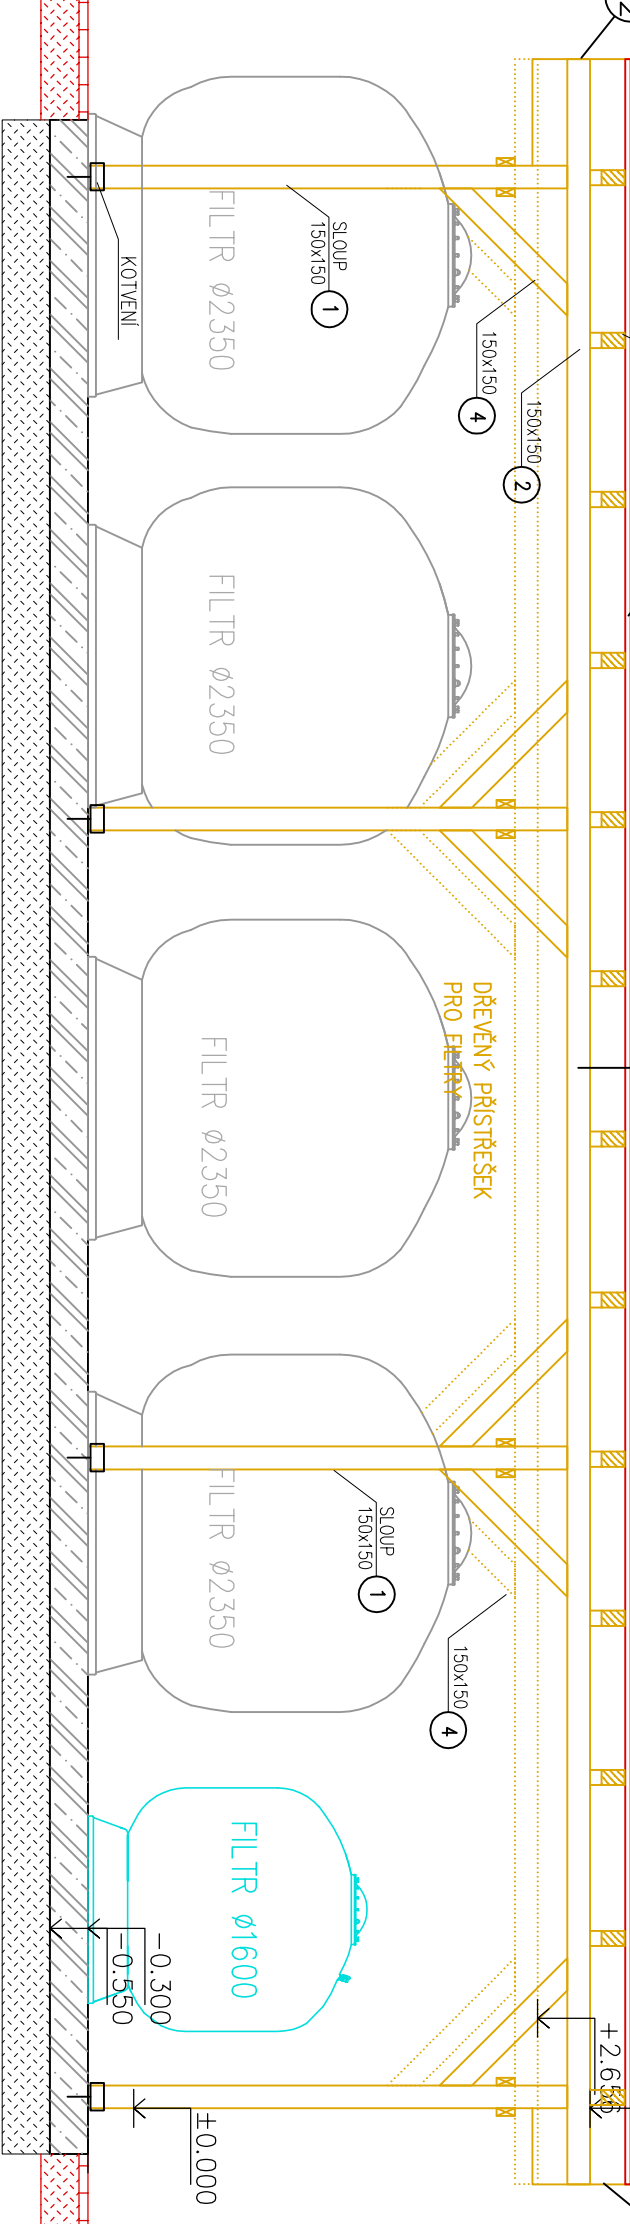


ŘEZ

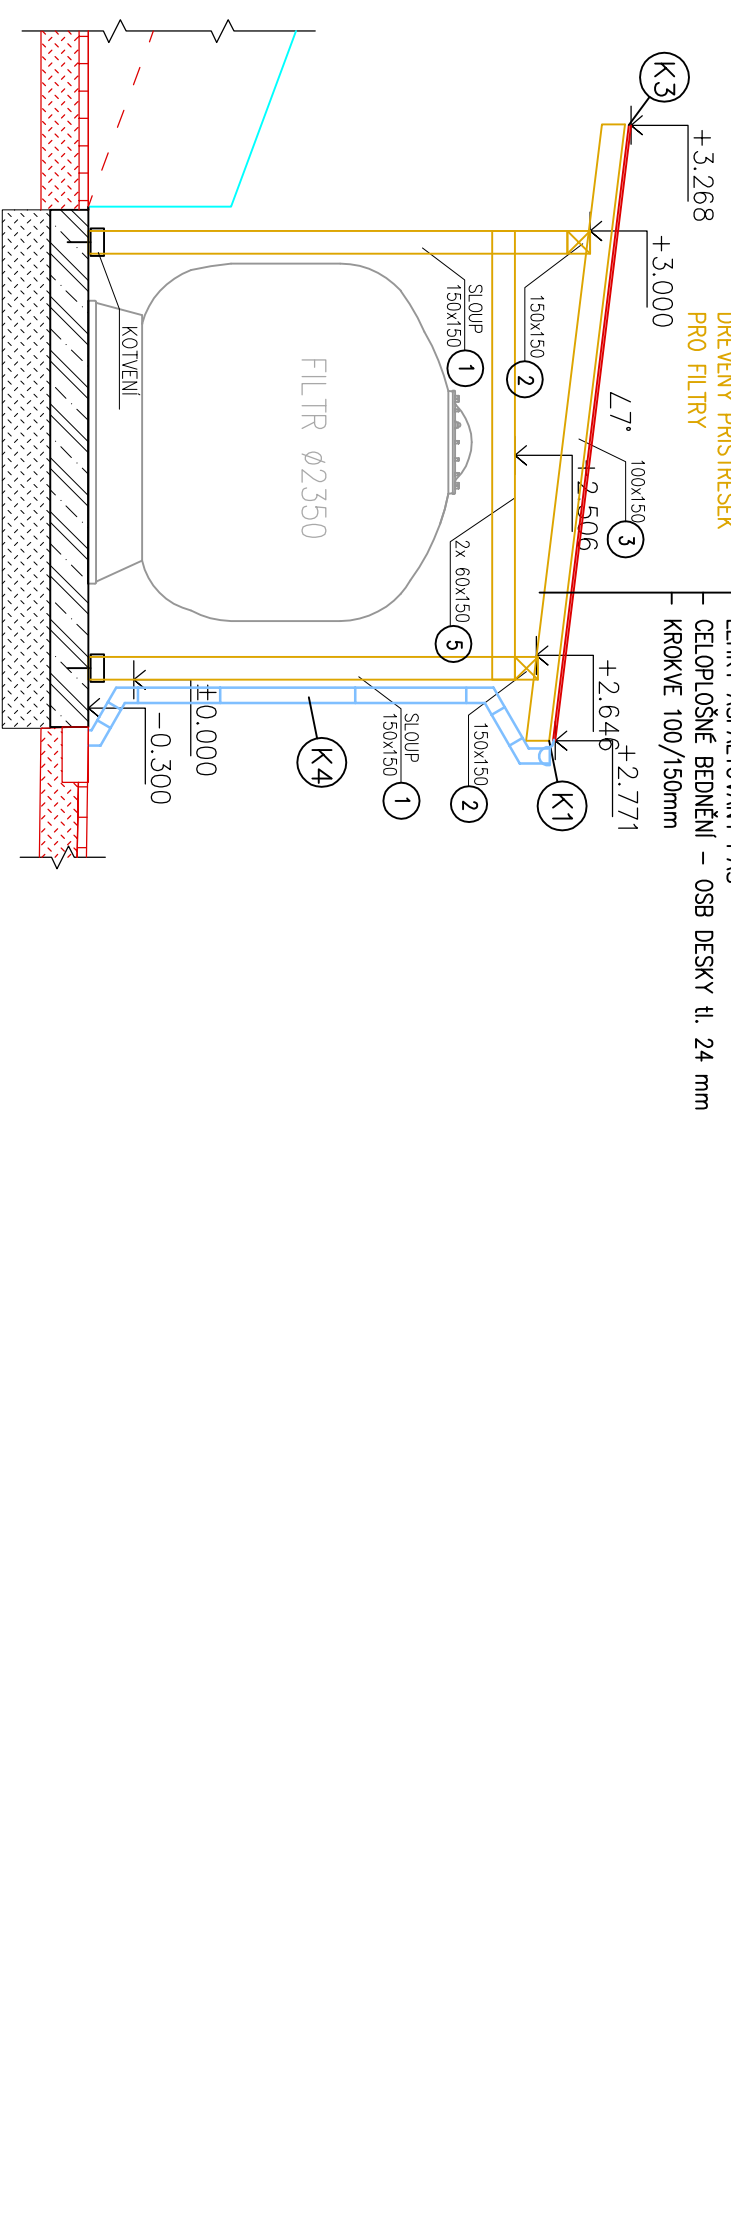


- SEZNAM DŘEVĚNÝCH PRVKŮ ZASTŘEŠENÍ FILTRŮ:
1. SLOUP 150/150MM – 4ks, L=2,8m; 4ks, L=3,15m
 2. POZEDNICE 150/150mm – 2ks, L=14m
 3. KROKVE 100/150MM – 15ks, L=4,1m
 4. PÁSEK 100/100mm – 12ks, L=1m
 5. KLEŠŤINA 60/150mm – 8ks, L=3,0m
- Masivní konstrukční dřevo KVM
PŘESNÉ ROZMĚRY ZAMĚŘIT
PODLE SKUTEČNÉHO STAVU
- SKLADBA SI – STŘECHA
- ASFALTOVÝ ŠINDEL
 - LEHKÝ ASFALTOVANÝ PAS
 - CELOPLOŠNÉ BEDNĚNÍ – OSB DESKY tl. 24 mm
 - KROKVE 100/150mm
- ROZMĚR OBJEKTU ~3,0x12,8m
STŘECHA – PULTOVÁ, SKLON 7°
ZASTAVĚNÁ PLOCHA – ~40 m²
VÝŠKA ~3100–3550mm
STŘEŠNÍ KRYTINA – ASFALTOVÝ ŠINDEL
KOTVENO DO STAVAJÍCÍ ŽB DESKY – 8ks
(PŘESNÝ ZPŮSOB KOTVENÍ BUDE UPŘESNĚN BĚHEM REALIZAČNÍCH PRACÍ)
NOVÉ K-CE ZASTŘEŠENÍ BUDOU PROVEDENY PO MONTÁŽI FILTRŮ A S
OHLEDEM NA NOVÉ ROZVODY TECHNOLOGIE – BUDE UPŘESNĚNO BĚHEM
PROVÁDĚCÍCH PRACÍ DLE SITUACE NA STAVBĚ

POZN. PŘESNÉ VÝŠKOVÉ KÓTY BUDOU UPŘESNĚNÝ BĚHEM PROVÁDĚCÍCH PRACÍ

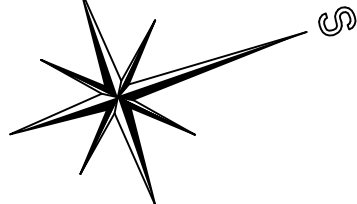

UPOZORNĚNÍ
DLE PŘEDANÝCH PODKLADŮ SE POD STAVAJÍCÍ(/NOVOU) STROJOVNOU TECHNOLOGIE SE NACHÁZÍ
STAVAJÍCÍ POTRUBÍ ODVODNĚNÍ AREÁLU. BĚHEM STAVEBNÍCH PRACÍ MUSÍ BÝT ZAJIŠTĚNO PROTI
POŠKOZENÍ, NEJSOU ZNÁMÉ JEJÍ PŘESNÉ PARAMETRY ANI POLOHA. PŘESNÉ ŘEŠENÍ BUDE
UPŘESNĚNO PO ODKRYTÍ ROZVODŮ NA STAVBĚ.

INVESTOR :	ZAK. ČÍSLO: POR 01.08.2025			MICHAL POSPÍŠIL
SPORTAS s.r.o. Jiráskova 413, 436 01 Litvínov	OBEČ : Litvínov	DATUM: 08/2025	IDČ 65912535 DČ CZ 74041956/8	+420 736 680 233 IDČ 65912535 DČ CZ 74041956/8
STUPEŇ: PROJEKT	POČ. VYHOTOVENÍ : 6	FORMÁT : A2	Stáje: Tl. 148, 751 16 Tl. 148	Zodp. proj. Michal POSPÍŠIL
STAVBA: Technická pomoc na opravu plošného bazénu	lečného koupaliště Litvínov	Vyracoval	Vtř. VETĚŠNÍK	Autoriz. osoba Ing. Z. TILEROVA
NÁZEV VÝKRESU : DŘEVĚNÝ PŘÍSTŘEŠEK PRO FILTRY – NOVÝ STAV	Č. VÝKRESU : 01.2. – 18	M 1:50	Ing. Z. TILEROVA	Ing. Z. TILEROVA

POZN. VŠSKY JSOU ORIENTAČNÍ, OD ±0,000 =
365,28 BpV (HLAVICE PLAVECKÉHO BAZÉNU)