
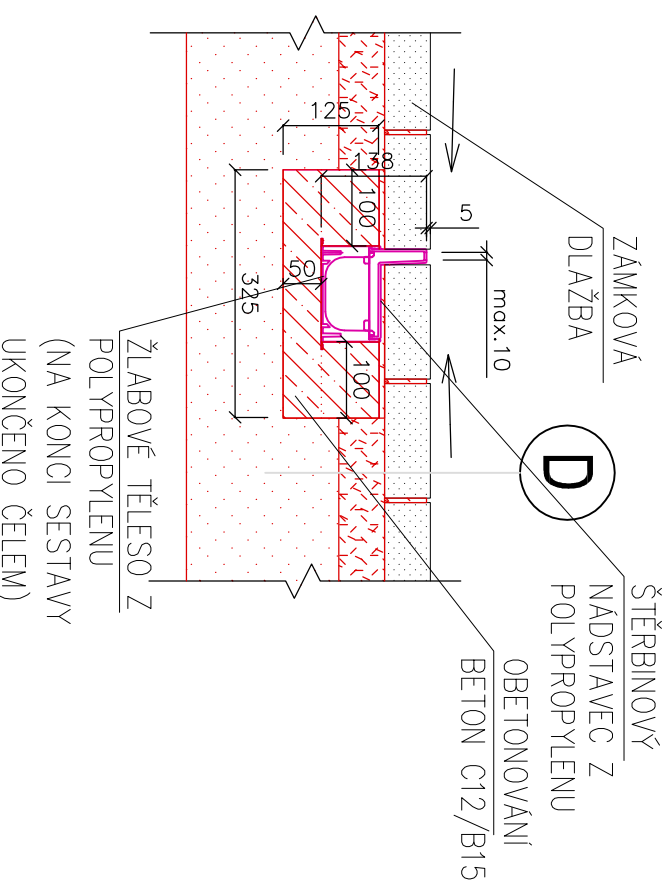
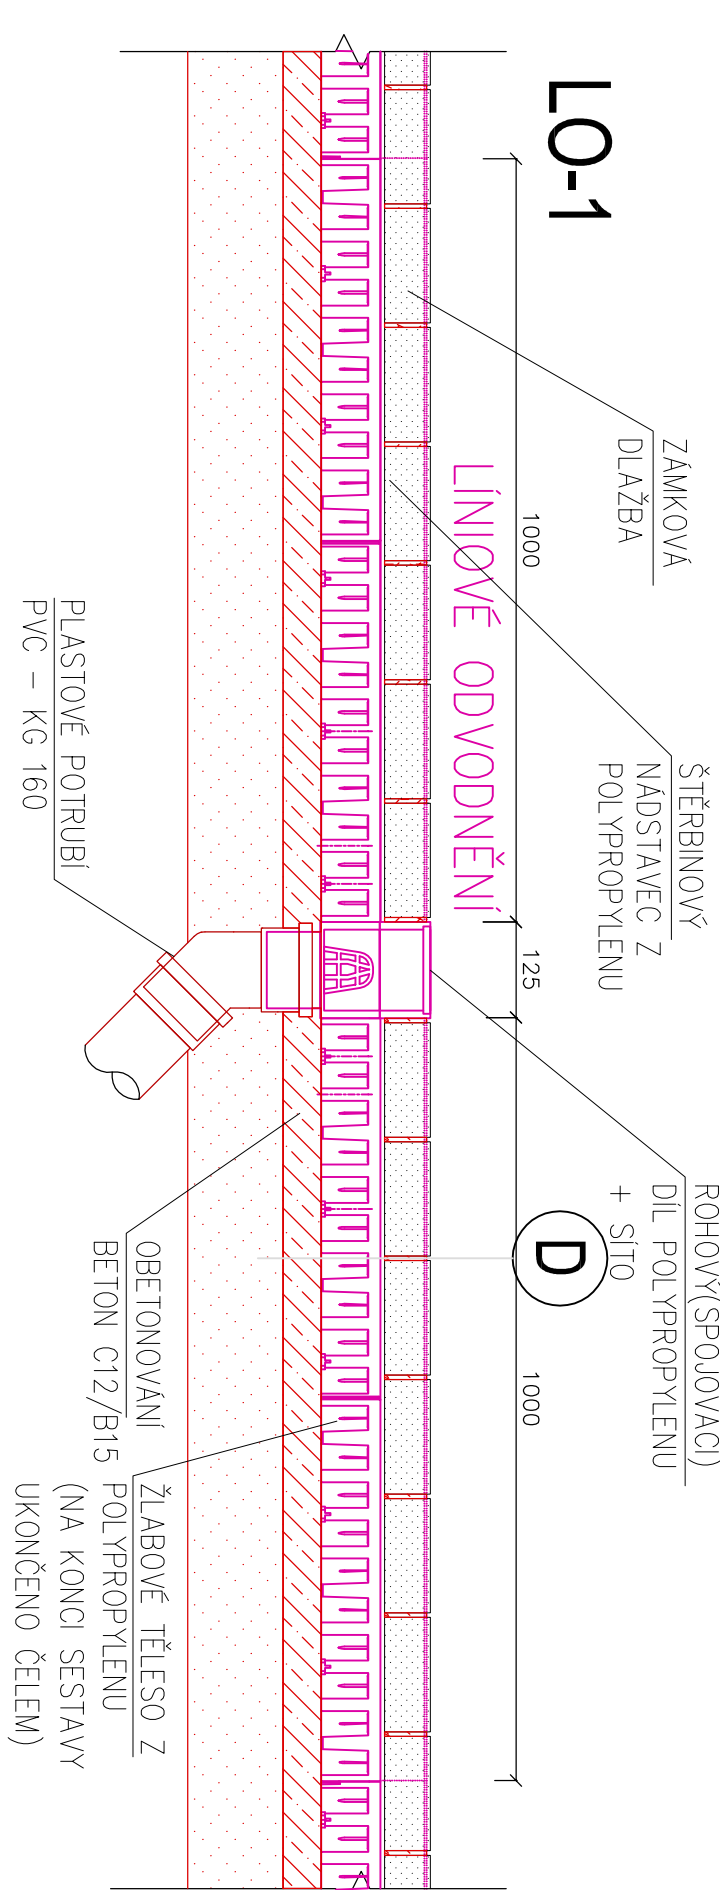
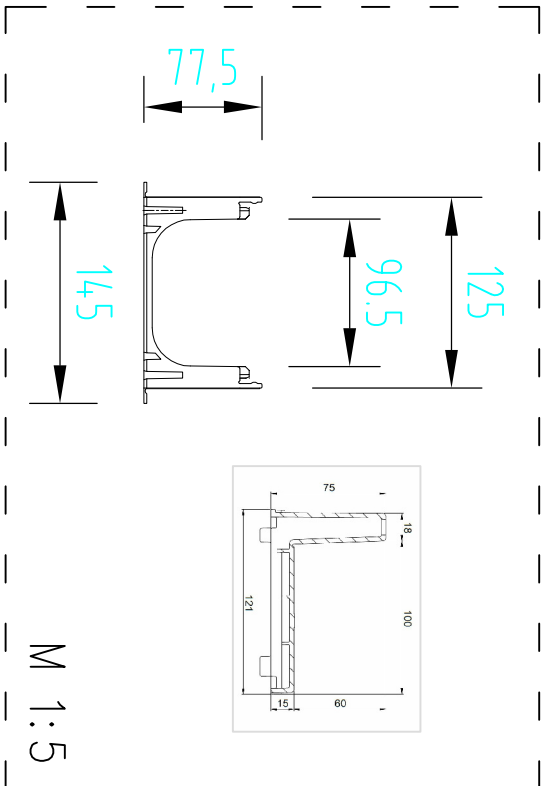


Sestava líniových, šterbinových, plastových žlabů

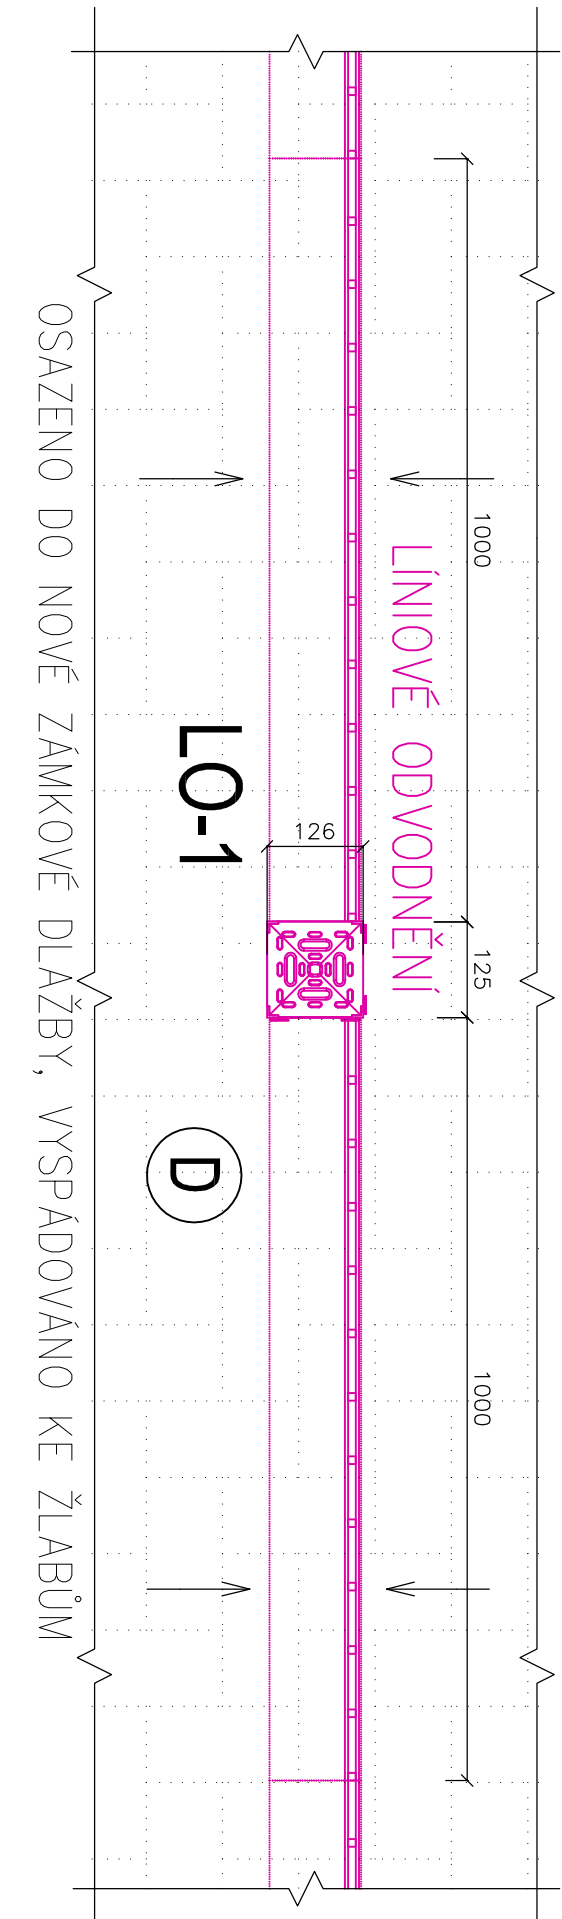

Sestava žlabového tělesa z polypropylenu + šterbinový nástavec >> pod dlažbou

- SAMOTNÁ SESTAVA SE SKLÁDÁ Z 1m ŽLABOVÉHO TĚLESA A 2x0,5m ŠTERBINOVÉHO NÁSTAVCE
- TATO SESTAVA JE MOŽNÉ SKLADAT ZA SEBE DLE LIBOVOLNÉ POTŘEBNÉ DÉLKY
- NEBO DO KŘIŽE/ROHU POMOCÍ ROHOVÉHO DÍLU
- NA KONCI SESTAVY UKONČENO ČELEM (MOŽNOST OSAZENÍ ČELA S ODVODEM DEŠŤOVÉ VODY)
- MOŽNOST KRÁČENÍ ŽLABKU
- MATERIÁL >> POLYPROPYLEN (VHODNÉ K BAZÉNŮM)
- ODVOD VODY ZE ŽLABKU – ROHOVÝ DÍL, ČELNÍ DÍL S ODTOKEM NEBO 8x PŘEDTIVAROVANÝ ODTOK VE DNĚ ŽLABKU(VYRAZITELNÉ)
- ODVOD VŽDY OPATŘEN PLASTOVÝM SÍTKEM
- OBEŤONOVÁNÍ SPODNIHO ŽLABOVÉHO DÍLU

SKLADBY K-CÍ

- D** SKLADBA D – DLAŽDĚNÁ PLOCHA
 - ZÁMKOVÁ DLAŽBA 60mm
 - LOŽE ŠTERKODŘ 40mm
 - PODKLAD ŠTERKODŘ 200mm
 - (8/16mm, 11/22mm, 16/32mm)
 - GEOTEXTILIE 300g/m2
 - ZEMNÍ PLÁŇ

TABULKA SESTAV

SESTAVA	ŽLABOVÉ TĚLESO (mb)	NÁSTAVEC (mb)	ČELO	ČELO(ODVOD)	ROHOVÝ DÍL	SPODNÍ ODVOD	SÍTKO	POČET SESTAV
LO-1	8	8	2x	–	1x	–	1x	8ks

INVESTOR : SPORTAS s.r.o. Jiráskova 413, 436 01 Litvínov	ZAK. ČÍSLO: POR 01.08.2025	<div><div><div>PRŮVŠTĚŘENÍ</div><div>ORČENÍ</div><div>REKONSTRUKCE</div><div>VE STAVENICTVÍ</div><div>PRŮVŠTĚŘENÍ</div></div><div><div>PRŮVŠTĚŘENÍ</div><div>ORČENÍ</div><div>REKONSTRUKCE</div><div>VE STAVENICTVÍ</div><div>PRŮVŠTĚŘENÍ</div></div></div>		MICHAL POSPÍŠIL +420 736 680 233 IČO 65912535 DIČ CZ 7404195678
	OBEČ : Litvínov			
	DATUM: 08/2025			
	FORMÁT : A4			
STUPEŇ: PROJEKT	POČ. VYHOTOVENÍ : 6	Sídlo: TUČN 148, 751 16 TUČN Kancelář: DENISOVA 2916/9, 750 02 PŘEROV		
STAVBA: Technická pomoc na opravu plaveckého bazénu letního koupaliště Litvínov	Zodp. proj.: Michal POSPÍŠIL		Výt. VETĚŠNÍK	
ČÁST: D.1.2. Stavební část	Vyracoval		Ing. Z. TILEROVA	
NÁZEV VÝKRESU : SESTAVA LINIOVÝCH, ŠTERBINOVÝCH, PLASTOVÝCH ŽLABŮ	Autoriz. osoba		Č. VÝKRESU : D.1.2. – 23	
		MĚŘÍTKO : M 1:10		