


DETAIL NARPOJENÍ NEREZOVÝCH PŘELIMNÝCH ŽLÁBKŮ - PLYVECKÝ BAZÉN ±0.000

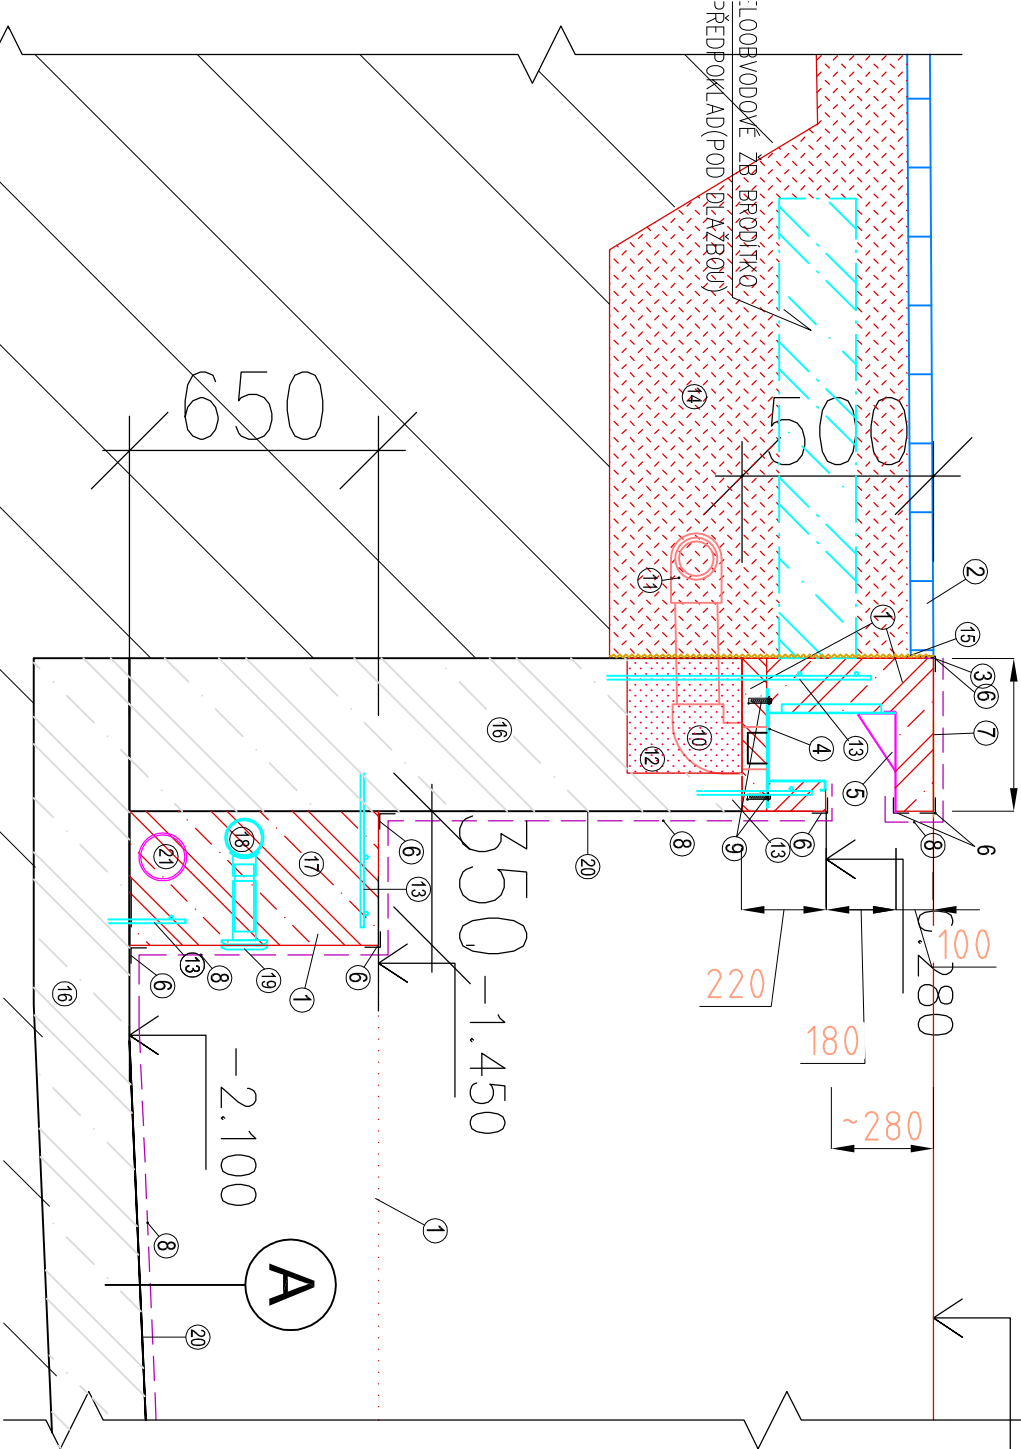

LEGENDA:

1. ŽB BETON
2. DLAŽBA OKOLO BAZÉNU – ZAMKOVÁ DLAŽBA
3. PRUŽNÝ TMEL V DILATAČNÍ SPÁŘE
4. ŽLÁBEK NEREZOVÝ – ČÁST A
5. ŽLÁBEK NEREZOVÝ – ČÁST B
6. KOTVÍCI PLECHOVÁ POPLASTOVANÁ LIŠTA
7. PROTISKLUZOVÁ BAZÉNOVÁ FÓLIE
8. BAZÉNOVÁ FÓLIE HLADKÁ
9. KOTVENÍ ŽLABU DO STĚNY BAZÉNU
10. ODTOKOVÁ PVC ARMATURA PRO ODVOD ZE ŽLÁBKU DN 100
11. SBĚRNÉ POTRUBÍ PRO ODVOD VODY ZE ŽLÁBKŮ
12. VOLNÝ MANIPULAČNÍ PROSTOR POD ODTOKOVÝM OTVOREM – BUDE DOBETONOVÁNO (~300x400x300mm)
13. OCELOVÁ ARMATURA
14. PODSYP/OBSYP
15. NOPOVÁ FÓLIE
16. STÁVAJÍCÍ BETONOVÁ K-CE BAZÉNU
17. NOVÝ ŽB SOKL
18. VÝTLAK BAZÉNOVÉ VODY
19. BAZÉNOVÁ STĚNOVÁ TRYSKA
20. STĚRKA A SROVNÁNÍ POVRCHU(DLE POTŘEBY)
21. SÁNÍ ZE DNA

PLYVECKÝ BAZÉN

A

SKLADBA A – BAZÉNOVÁ VANA

- BAZÉNOVÁ FÓLIE + GEOTEXTILII
- OPRAVA A REPROFILACE(LOKÁLNĚ)
- PŘESTĚRKOVÁNÍ (DLE POTŘEBY)
- ŽELEZOBETONOVÁ DESKA (STÁVAJÍCÍ)
- ŠTĚRKOVÝ PODSYP (STÁVAJÍCÍ)
- ZEMNÍ PLÁŇ

INVESTOR : SPORTAS s.r.o. Jiráskova 413, 436 01 Litvínov	ZAK. ČÍSLO: POR 01.08.2025	<div>PROJEKT • OBNOVA • REKONSTRUKCE JE STAVEBNÍ PRŮMYSL POR PŘEROV</div> <div>MICHAL POSPIŠIL +420 736 680 233 IČO 65912535 DIČ CZ 7404195678</div>	
	OBEČ : Litvínov		
	DATUM: 08/2025		
	FORMÁT : A4		
STUPEŇ: PROJEKT	POČ. VYHOTOVENÍ : 6	Stříc: TUČIN 148, 751 16 TUČIN Kancelář: DENISOVA 2916/9, 750 02 PŘEROV	
STAVBA: Technická pomoc na opravu plyveckého bazénu lethního koupaliště Litvínov		Zodp. proj. Michal POSPIŠIL	
ČÁST: D.1.2. Stavební část		Vypracoval Vít VETEŠNIK	
NÁZEV VÝKRESU : DETAIL NARPOJENÍ NEREZOVÝCH PŘELIMNÝCH ŽLÁBKŮ – PLYVECKÝ BAZÉN		Autoriz. osoba ING. Z. TILEROVA	MĚŘÍTKO : M 1:20
		Č. VÝKRESU : D.1.2. – 29	