



STROJOVNA TECHNOLOGIE - ŘEZ C-C

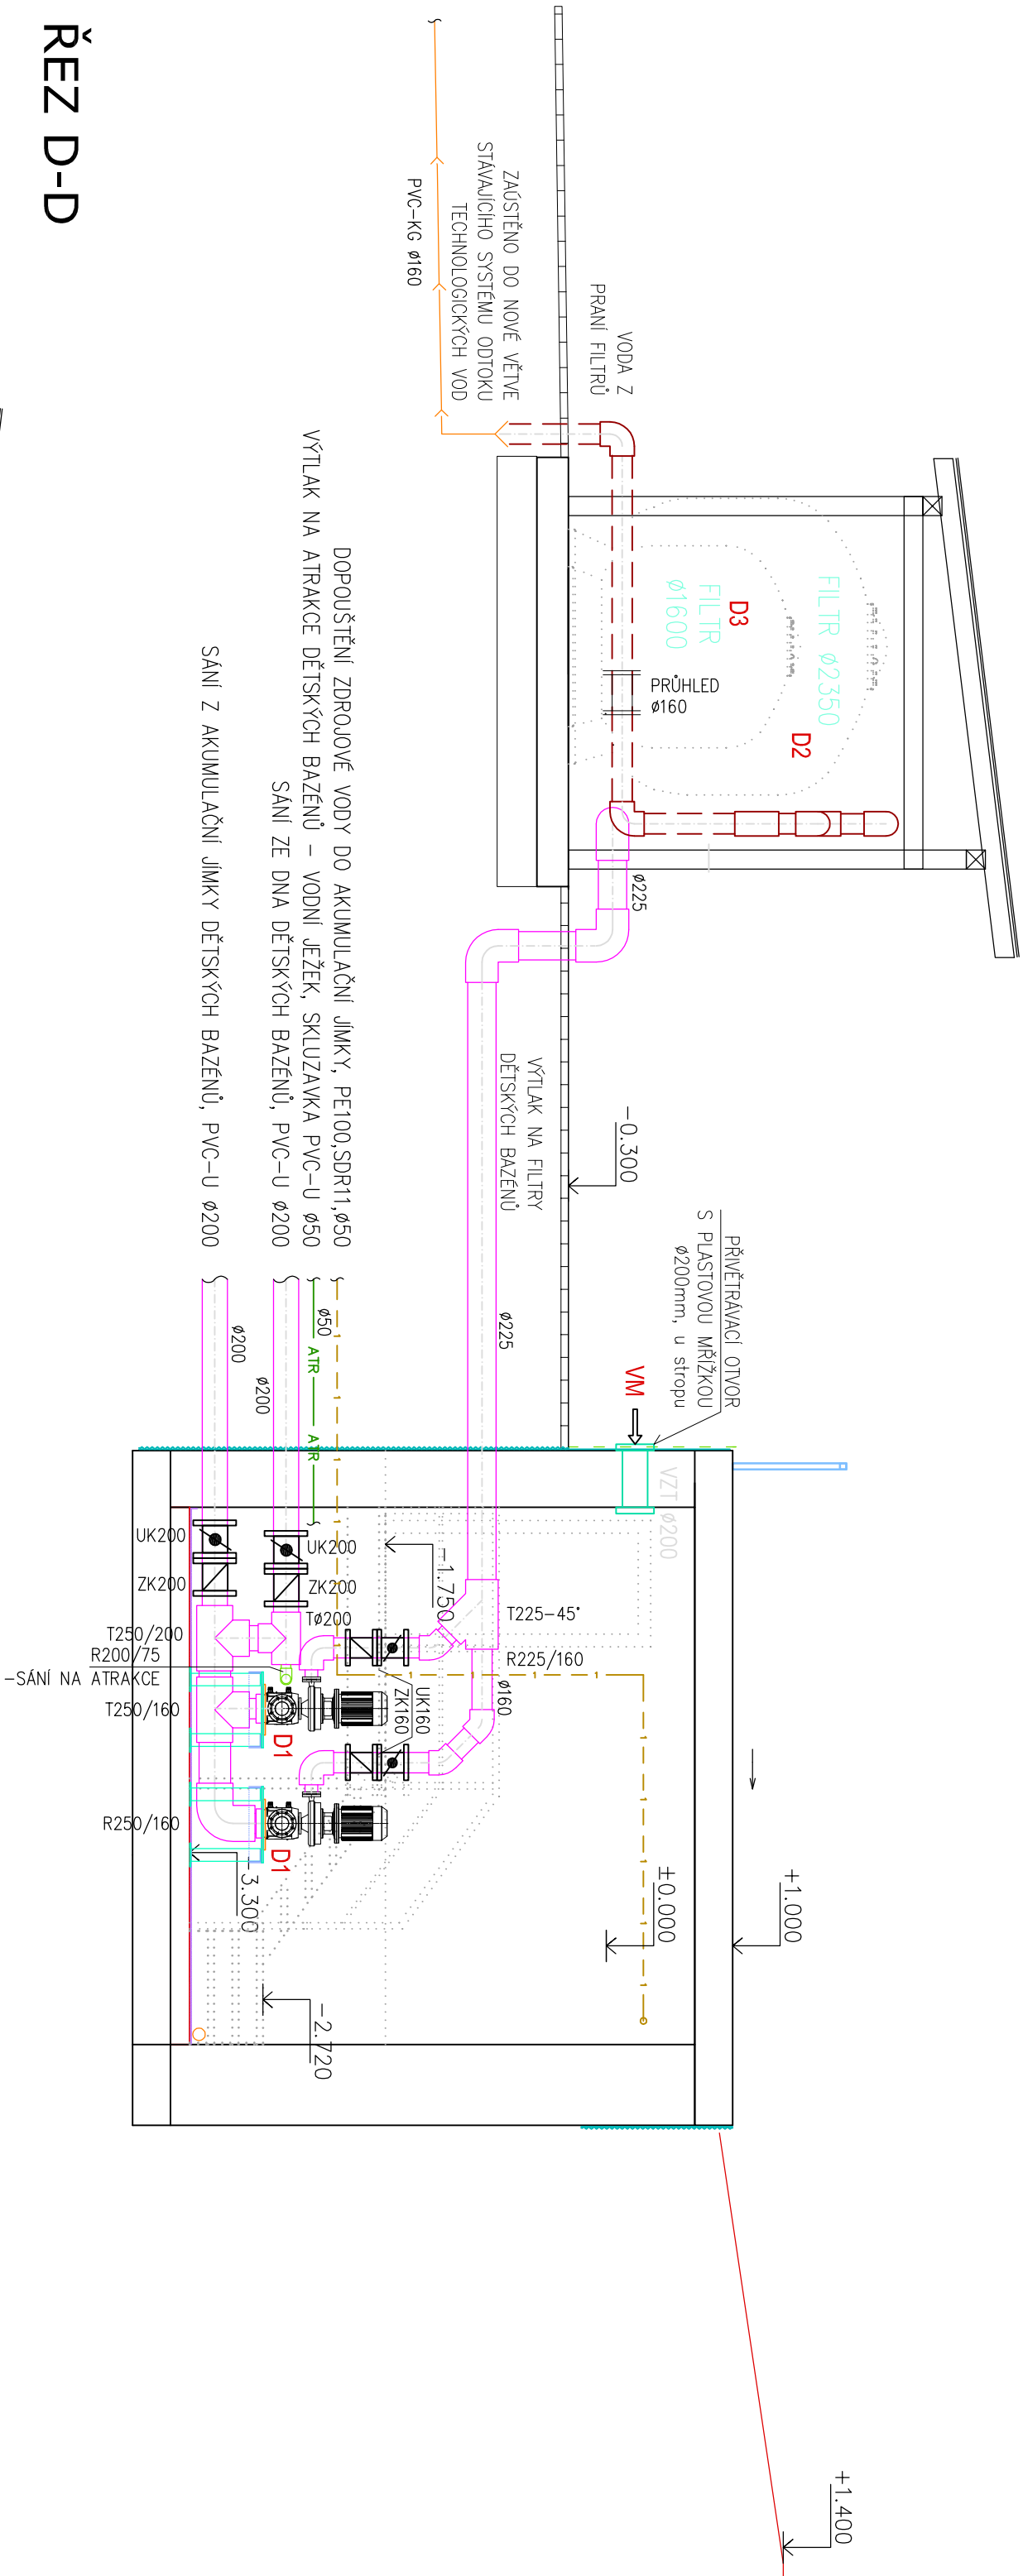

ŘEZ D-D

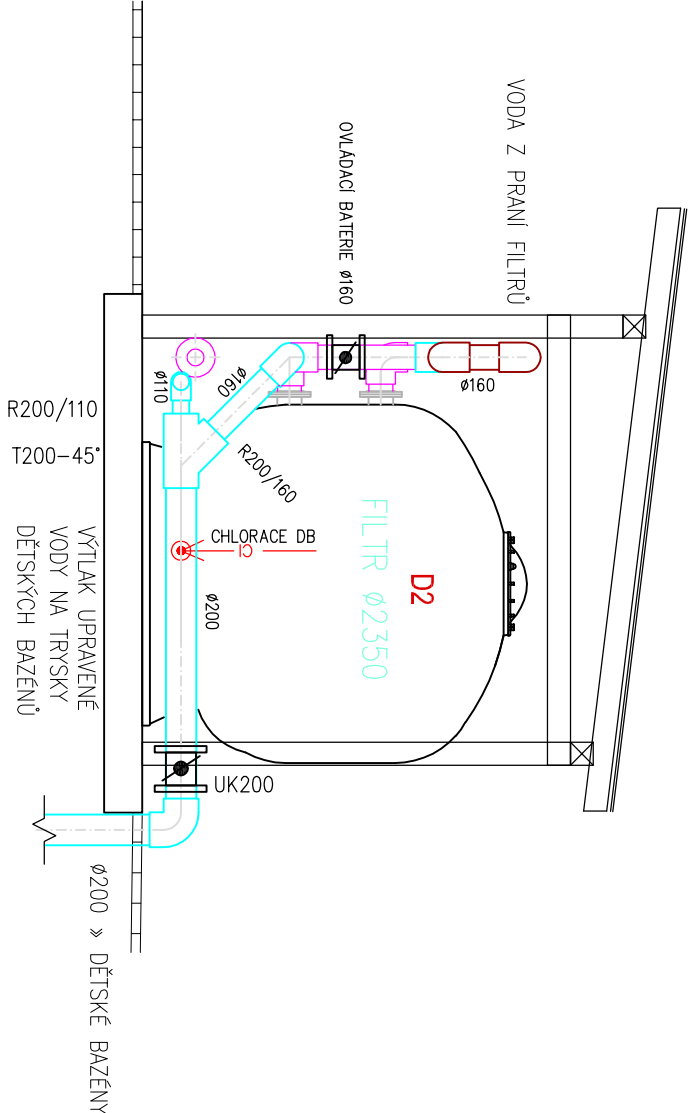

INVESTOR : SPORTAS s.r.o. Jiráskova 413, 436 01 Litvínov	ZAK. ČÍSLO: POR 01.08.2025	<div>PROJEKT • OBECNO • REALIZACE VE STAVBNICTVÍ POR PRŮŘEV</div> <div>MICHAL POSPÍŠIL +420 736 680 233 IČO 65912535 DIČ CZ 7404195678</div>
	OBEČ : Litvínov	
	DATUM: 08/2025	
	FORMÁT : A3	
STUPEŇ: TP	POČ. VYHOTOVENÍ : 2	Sídlo: TUČÍN 148, 751 16 TUČÍN Kancelář: DENISOVA 2916/9, 750 02 PŘEROV
STAVBA: Technická pomoc na opravu plaveckého bazénu letního koupaliště Litvínov	Zodp. proj.: Michal POSPÍŠIL	
ČÁST: D.1.4. Technologická část	Vypracoval: Lucie Mosdřiková	
NÁZEV VÝKRESU : STROJOVNA TECHNOLOGIE	Autoriz. osoba: ING. Z. TILEROVA	
ŘEZY C-C, D-D	MĚŘÍTKO : M 1:50	Č. VÝKRESU : D.1.4. – 10