


PODÉLNÝ PROFIL - PB SÁNÍ NA ATRAKCE

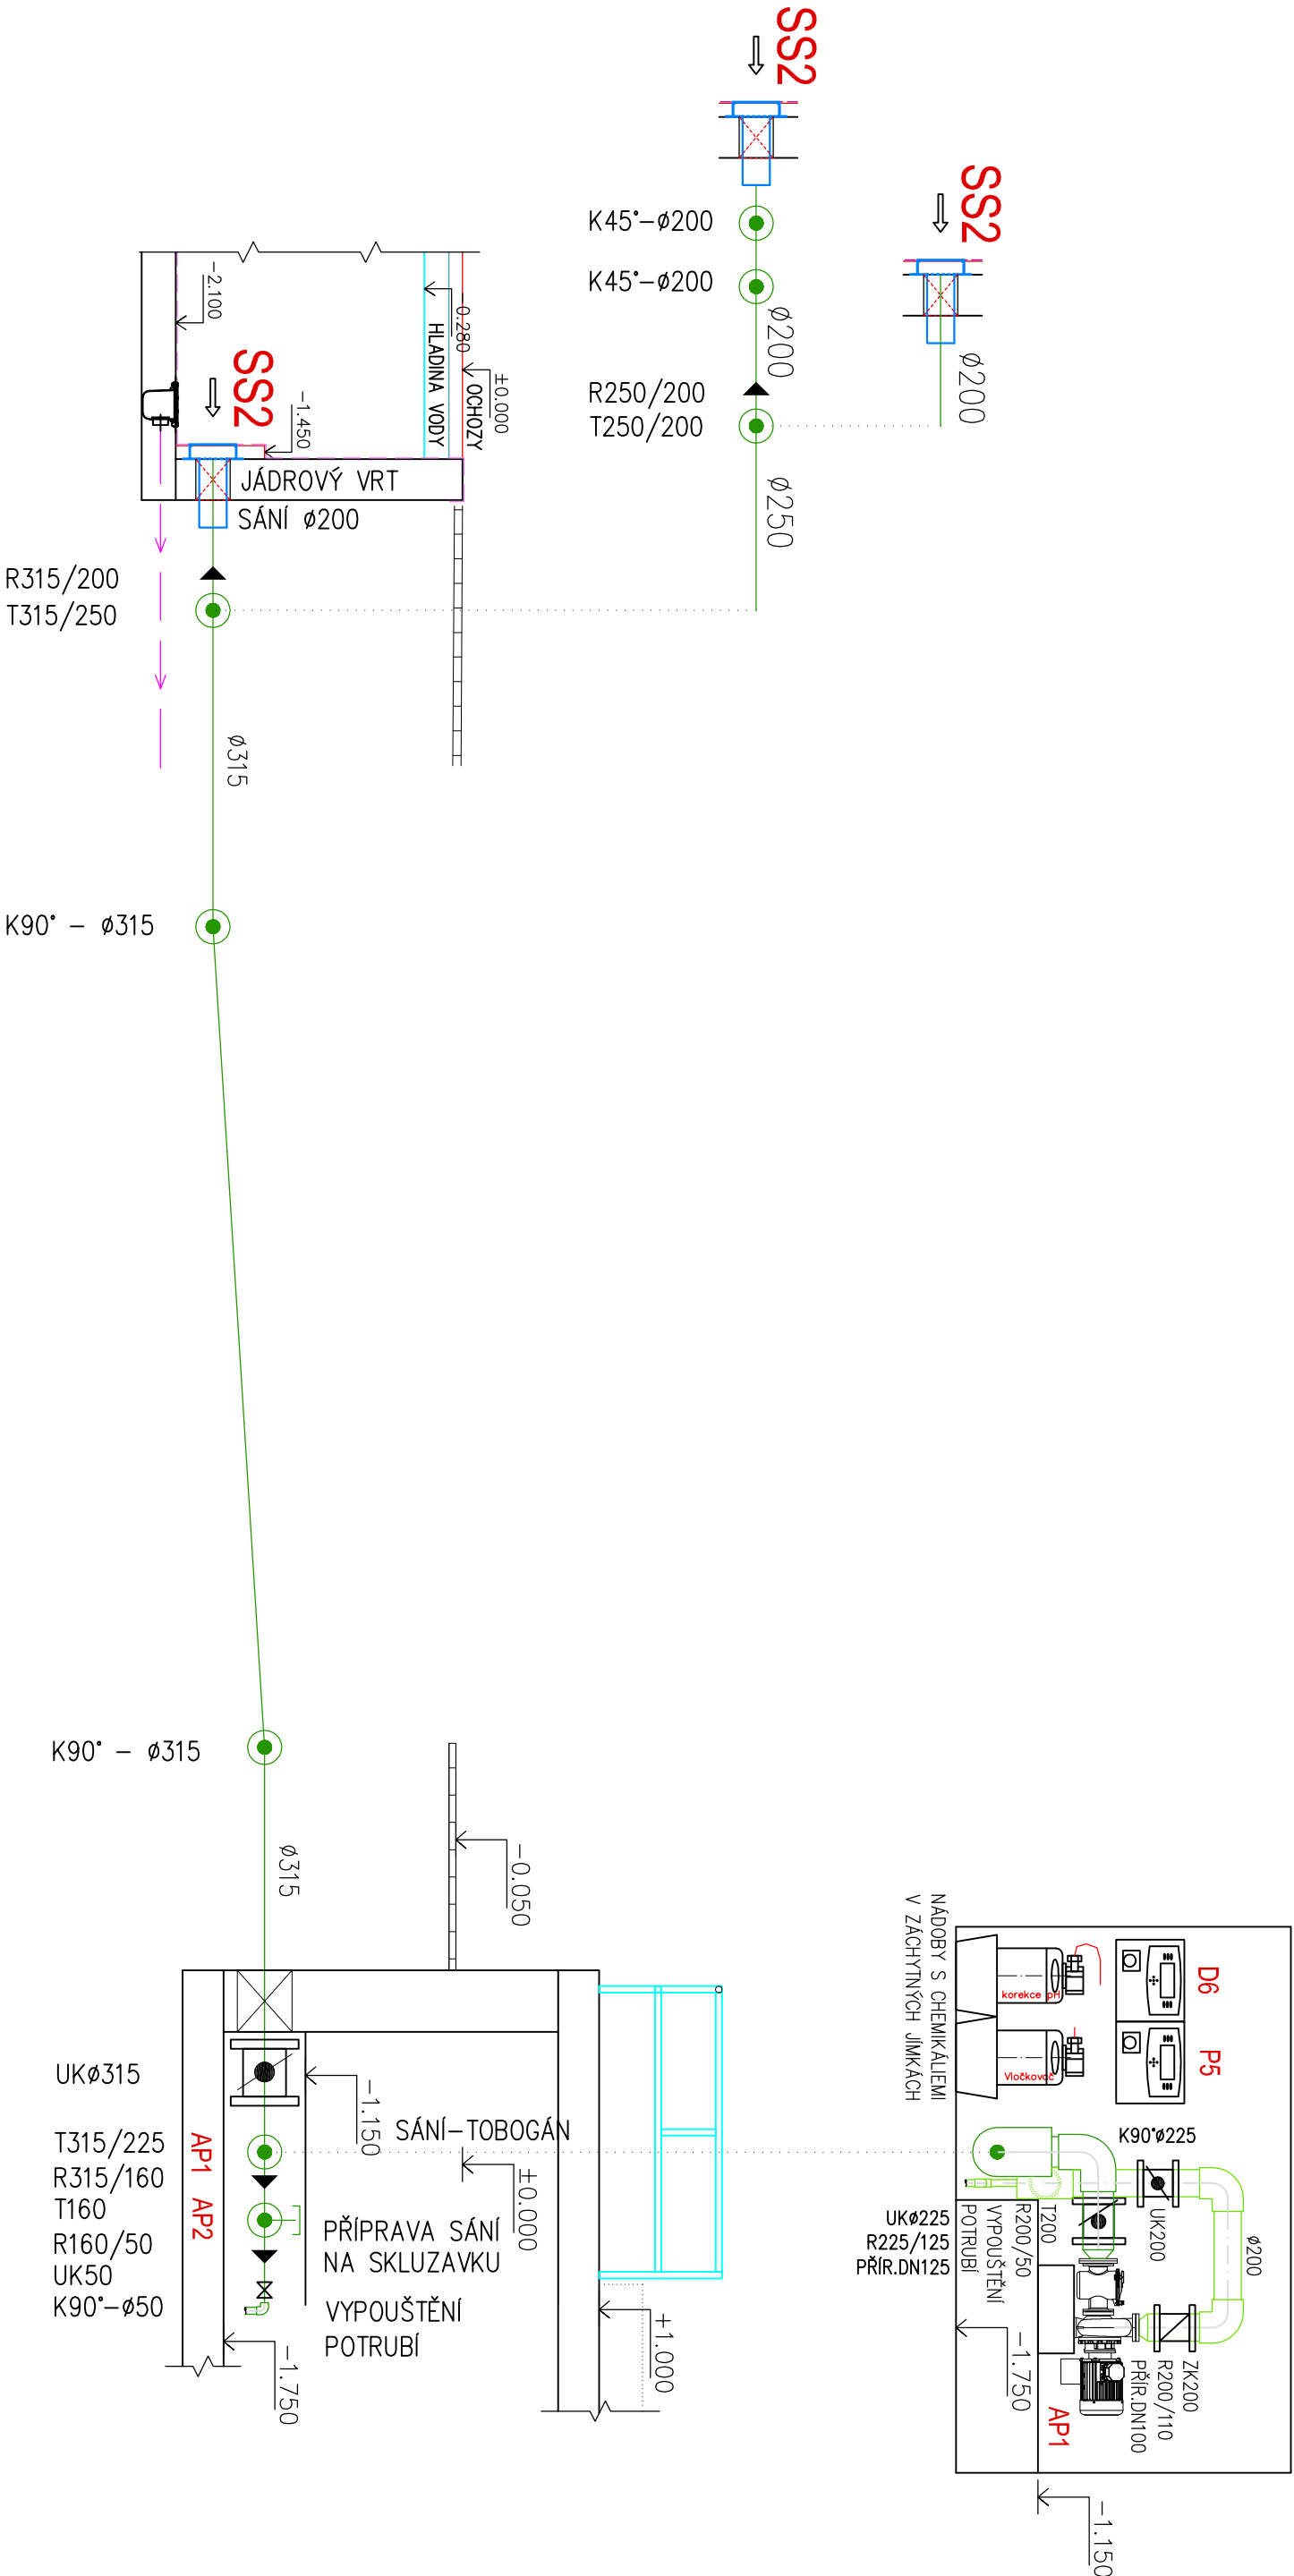

PLAVECKÝ BAZÉN

INVESTOR :	ZAK. ČÍSLO: POR 01.08.2025		<div><div>PROJEKT - DIZÁJN - REALIZACE VE STAVEBNICTVÍ</div><div><b>PDR</b></div><div>PŘEROV</div></div>	MICHAL POSPÍŠIL +420 736 680 233	
SPORTAS s.r.o. Jiráskovo 413, 436 01 Litvínov	OBEČ :	Litvínov		IČO 65912535	
	DATUM:	08/2025		DIČ CZ 7404195678	
	FORMÁT :	A3			
STUPEŇ: TP	POČ. VYHOTOVENÍ :	2		Sídlo: tušín 148, 751 16 tušín Kancelář: DENISOVA 2916/9, 750 02 PŘEROV	
STAVBA: Technická pomoc na opravu plaveckého bazénu letního koupaliště Litvínov	Zodp. proj:		Michal POSPÍŠIL		
	Vyracoval		Lucie Masarčíková		
ČÁST: D.1.4. Technologická část	Autoriz. osoba		ING. Z. TILEROVA		
NÁZEV VÝKRESU : PODÉLNÝ PROFIL – PB SÁNÍ NA ATRAKCE	MÉRÍTKO :	Č. VÝKRESU :	D.1.4. – 13		
	M 1:50				