ŘEZY PLAVECKÉHO BAZÉNU - BOURACÍ PRÁCE

ŘEZ A-A

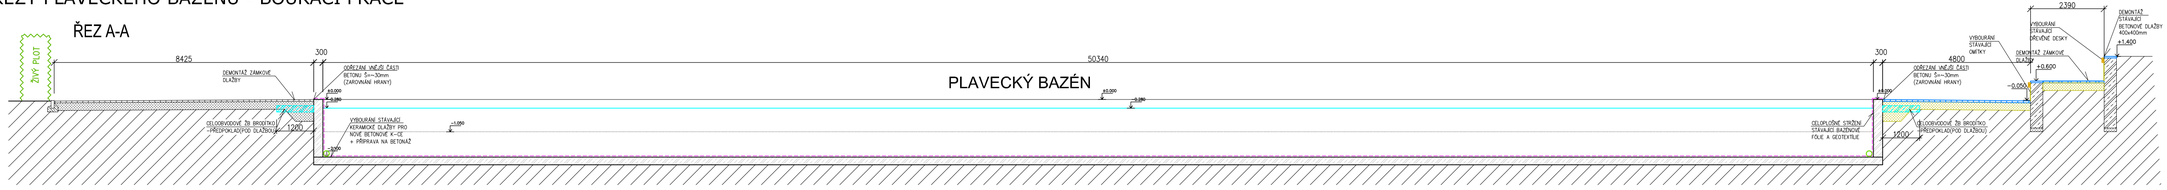

ŘEZ B-B

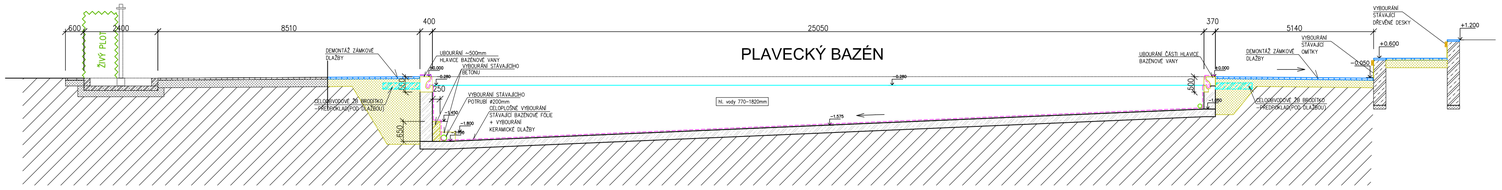

ŘEZ A-A

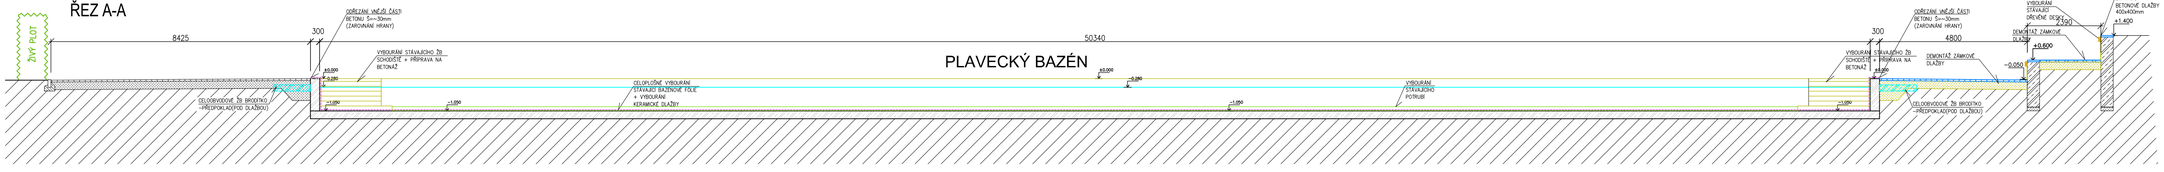

LEGENDA ZNAČENÍ :

- BOURACÍ PRÁCE
- DEMONTÁŽ
- STÁVAJÍCÍ KONSTRUKCE
- STÁVAJÍCÍ ŽELEZOBETONOVÁ K-CE BAZÉNU
- VYBOURÁNÍ STÁVAJÍCÍHO ŽELEZOBETONU
- DEMONTÁŽ STÁVAJÍCÍ ZÁMKOVÉ DLAŽBY
- VYKOPÁNÍ STÁVAJÍCÍCH PODSYPŮ
- VYBOURÁNÍ STÁVAJÍCÍ KERAMICKÉ DLAŽBY PRO NOVÉ BETONOVÉ K-CE + PŘÍPRAVA NA BETONÁŽ KOMPLETNÍ ODSTRANĚNÍ STÁVAJÍCÍ BAZÉNOVÉ FÓLIE VČ. GEOTEXTÍLIE
- DEMONTÁŽ STÁV. POTRUBNÍHO VEDENÍ

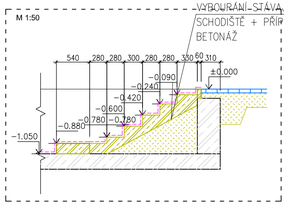

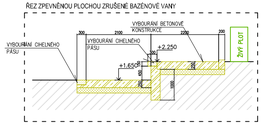

Sanace železobetonové konstrukce bazénu(lokálně):
- Otryskání konstrukce vysokotlakým vodním paprskem tlak min. 1000 Bar
- Očištění ocelové výztuže od koroze do stupně lesku Sa2,5. V případě velkého úbytku materiálu nad 30%, nahrazení novou výztuží vlepením do epoxidového lepidla
- Pasivace ocelové výztuže ochranným nátěrem
- Před naplněním reprofilační malty musí být konstrukce důkladně navlhčená do stupně nasycení. Ideálně den předem
- Na takto připravený podklad aplikovat v místě sanované ocelové konstrukce reprofilační maltu třídy R2
- Lokální vyspravky konstrukce provést uvedenou maltou třídy R2, nebo vyrovnávací maltou klasifikace CT-C30-F5 dle EN 13813

POZN. PŘESNÝ POSTUP BUDE UPŘESNĚN BĚHEM REALIZACE

POZN. PŘESNÉ VÝŠKOVÉ KÓTY BUDOU UPŘESNĚNY BĚHEM PROVÁDĚCÍCH PRACÍ

POZN. VÝŠKY JSOU ORIENTAČNÍ, OD ±0,000 = 365,28 Bpv (HLAVICE PLAVECKÉHO BAZÉNU)

INVESTOR : SPORTaS s.r.o. Jiráskova 413, 436 01 Litvínov	ZAK. ČÍSLO: POR 01.08.2025	MICHAL POSPÍŠIL +420 736 680 233 IČO 65912535 DIČ CZ 7404195678
	OBEC : Litvínov	
	DATUM: 08/2025	
	FORMÁT : 4xA4	Sídlo: TUČÍN 148, 751 16 TUČÍN Kancelář: DENISOVA 2916/9, 750 02 PŘEROV
STUPEŇ: PROJEKT	POČ. VYHOTOVENÍ : 6	
STAVBA: Technická pomoc na opravu plaveckého bazénu letního koupaliště Litvínov		Zodp. proj. | Michal POSPÍŠIL
		Vypracoval | Vít VETEŠNÍK
ČÁST: D.1.2. Stavební část		Autoriz. osoba | ING. Z. TILLEROVA
NÁZEV VÝKRESU : ŘEZY PLAVECKÉHO BAZÉNU – BOURACÍ PRÁCE	MĚŘÍTKO : M 1:100	Č. VÝKRESU : D.1.2. – 04