
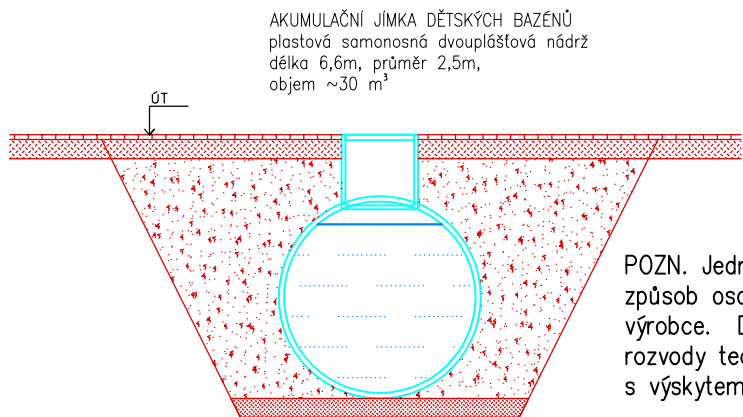
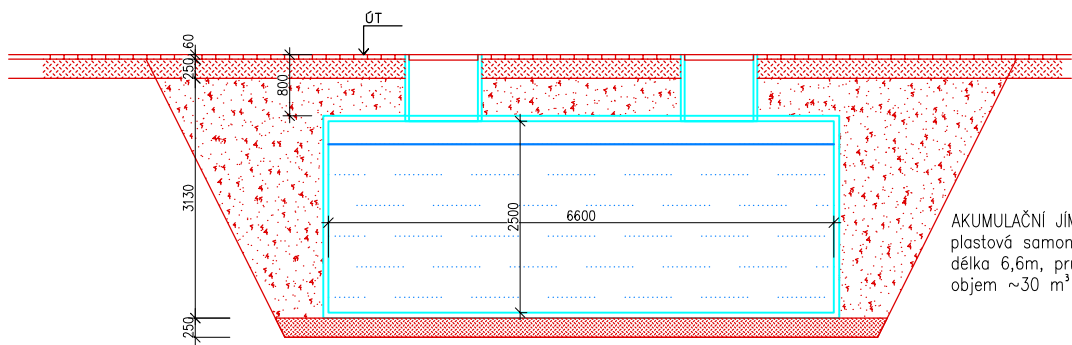
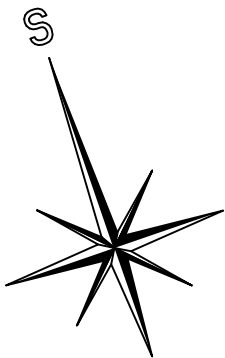


DETAIL - AKUMULAČNÍ JÍMKA DĚTSKÝCH BAZÉNŮ

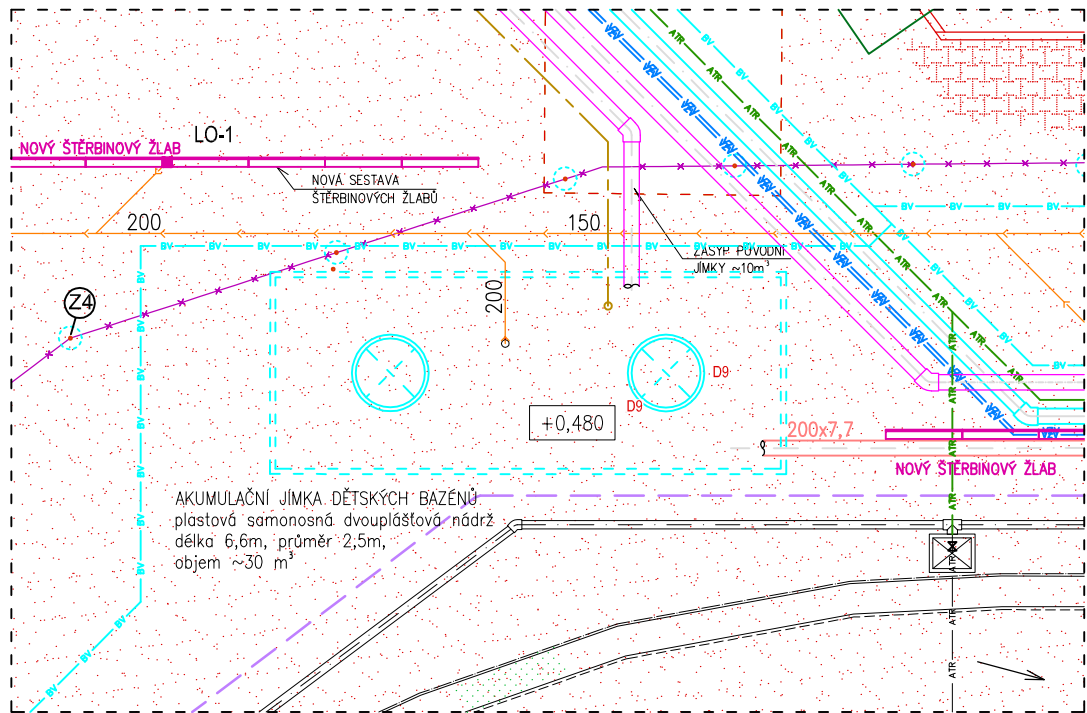

POZN. Jedná se o typizovaný výrobek. Přesné parametry a způsob osazení bude upřesněn dle montážního návodu výrobce. Do jímky budou připraveny vstupy pro jednotlivé rozvody technologie. Nutné použít jímku vhodnou do terénu s výskytem podzemní vody.

POZN. PŘESNÉ VÝŠKOVÉ KÓTY BUDOU UPŘESNĚNY BĚHEM PROVÁDĚCÍCH PRACÍ

INVESTOR : SPORTaS s.r.o. Jiráskova 413, 436 01 Litvínov	ZAK. ČÍSLO: POR 01.08.2025	 Sídlo: TUČÍN 148, 751 16 TUČÍN Kancelář: DENISOVA 2916/9, 750 02 PŘEROV	MICHAL POSPÍŠIL +420 736 680 233 IČO 65912535 DIČ CZ 7404195678
	OBEC : Litvínov		
	DATUM: 08/2025		
	FORMÁT : A4		
STUPEŇ: PROJEKT	POČ. VYHOTOVENÍ : 6	Zodp. proj.	Michal POSPÍŠIL
STAVBA: Technická pomoc na opravu plaveckého bazénu letního koupaliště Litvínov		Vypracoval	Vít VETEŠNÍK
ČÁST: D.1.2. Stavební část		Autoriz. osoba	ING. Z. TILLEROVA
NÁZEV VÝKRESU : DETAIL – AKUMULAČNÍ JÍMKA DĚTSKÝCH BAZÉNŮ		MĚŘÍTKO : M 1:100	Č. VÝKRESU : D.1.2. – 17