


DETAIL - STĚNOVÝ NEREZOVÝ PŘELIVNÝ ŽLÁBEK - PLAVECKÝ BAZÉN

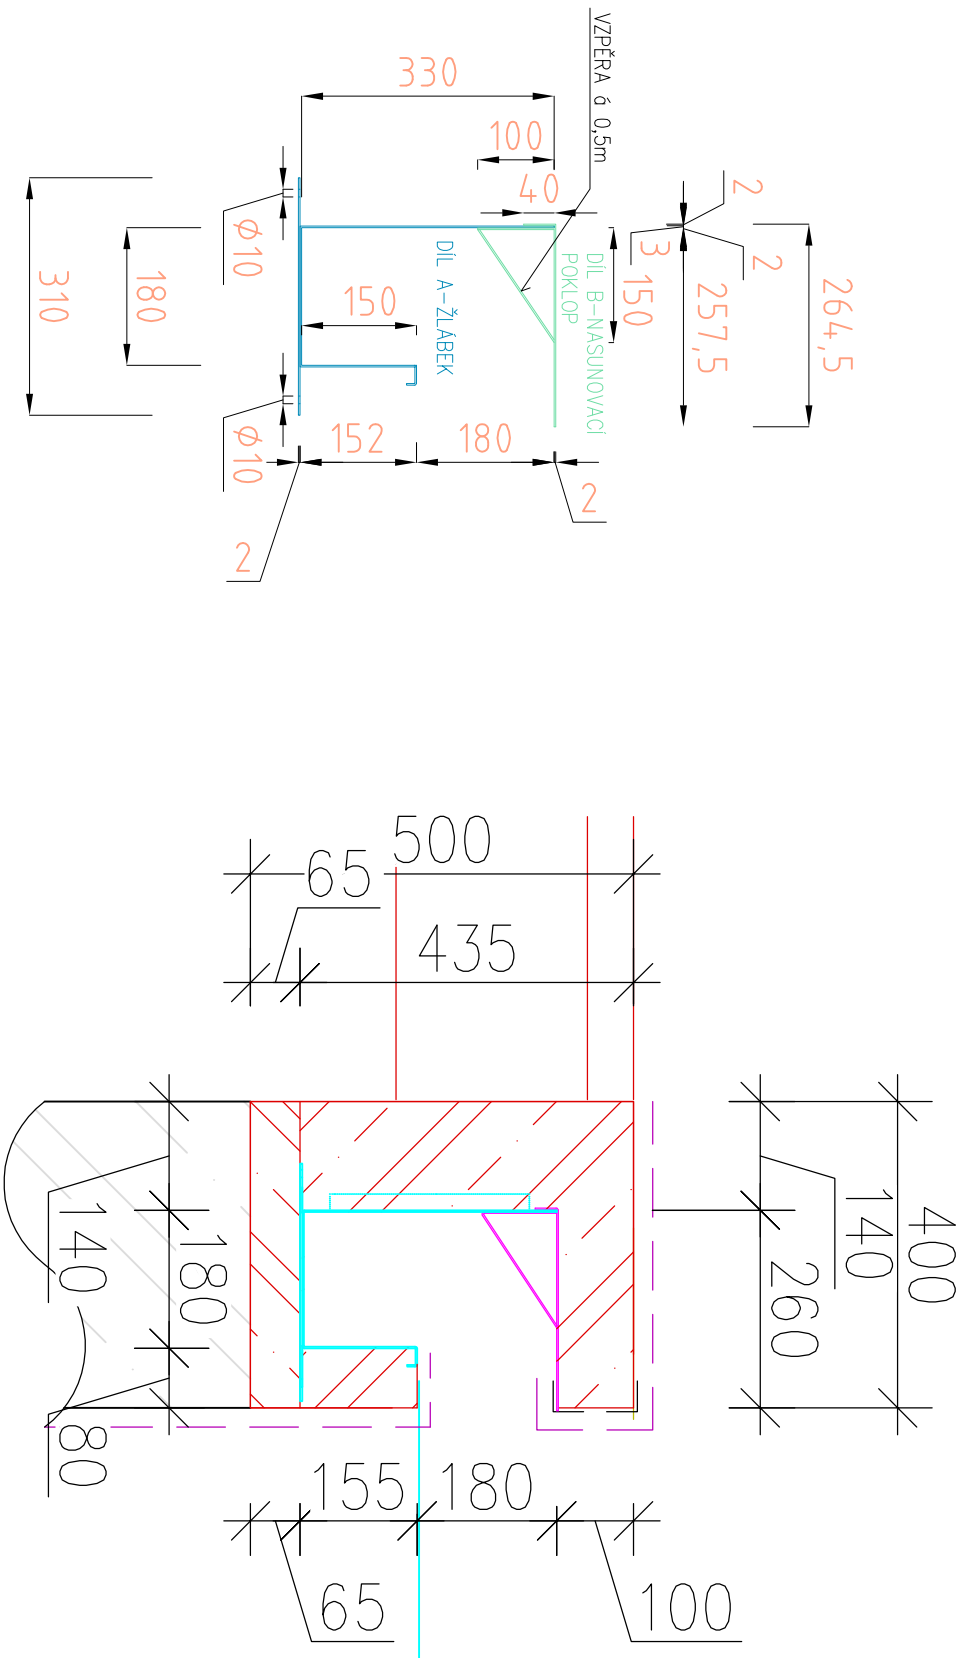

POZN. VÝŠKY JSOU ORIENTAČNÍ, OD ±0,000 = 365,28 BpV (HLAVICE PLAVECKÉHO BAZÉNU)

INVESTOR : SPORToS s.r.o. Jiráskova 413, 436 01 Litvínov	ZAK. ČÍSLO: POR 01.08.2025	<div><div>PROJEKT • OBNOVA • REALIZACE JE STAVEBNÍ POR PŘEROV</div><div>MICHAL POSPIŠIL +420 736 680 233 IČO 65912535 DIČ CZ 7404195678</div></div>	
	OBEČ : Litvínov		
	DATUM: 08/2025		
	FORMÁT : A4		
STUPEŇ: PROJEKT	POČ. VYHOTOVENÍ : 6	Stříc: TUČÍN 148, 751 16 TUČÍN Kancelář: DENISOVA 2916/9, 750 02 PŘEROV	
STAVBA: Technická pomoc na opravu plaveckého bazénu letního koupaliště Litvínov		Zodp. proj. Michal POSPIŠIL	
ČÁST: D.1.2. Stavební část		Vypracoval Vít VETEŠNIK	
NÁZEV VÝKRESU : DETAIL – STĚNOVÝ NEREZOVÝ PŘELIVNÝ ŽLÁBEK – PLAVECKÝ BAZÉN		Autoriz. osoba ING. Z. TILEROVA	Č. VÝKRESU : D.1.2. – 30