



STROJOVNA TECHNOLOGIE - ŘEZ B-B

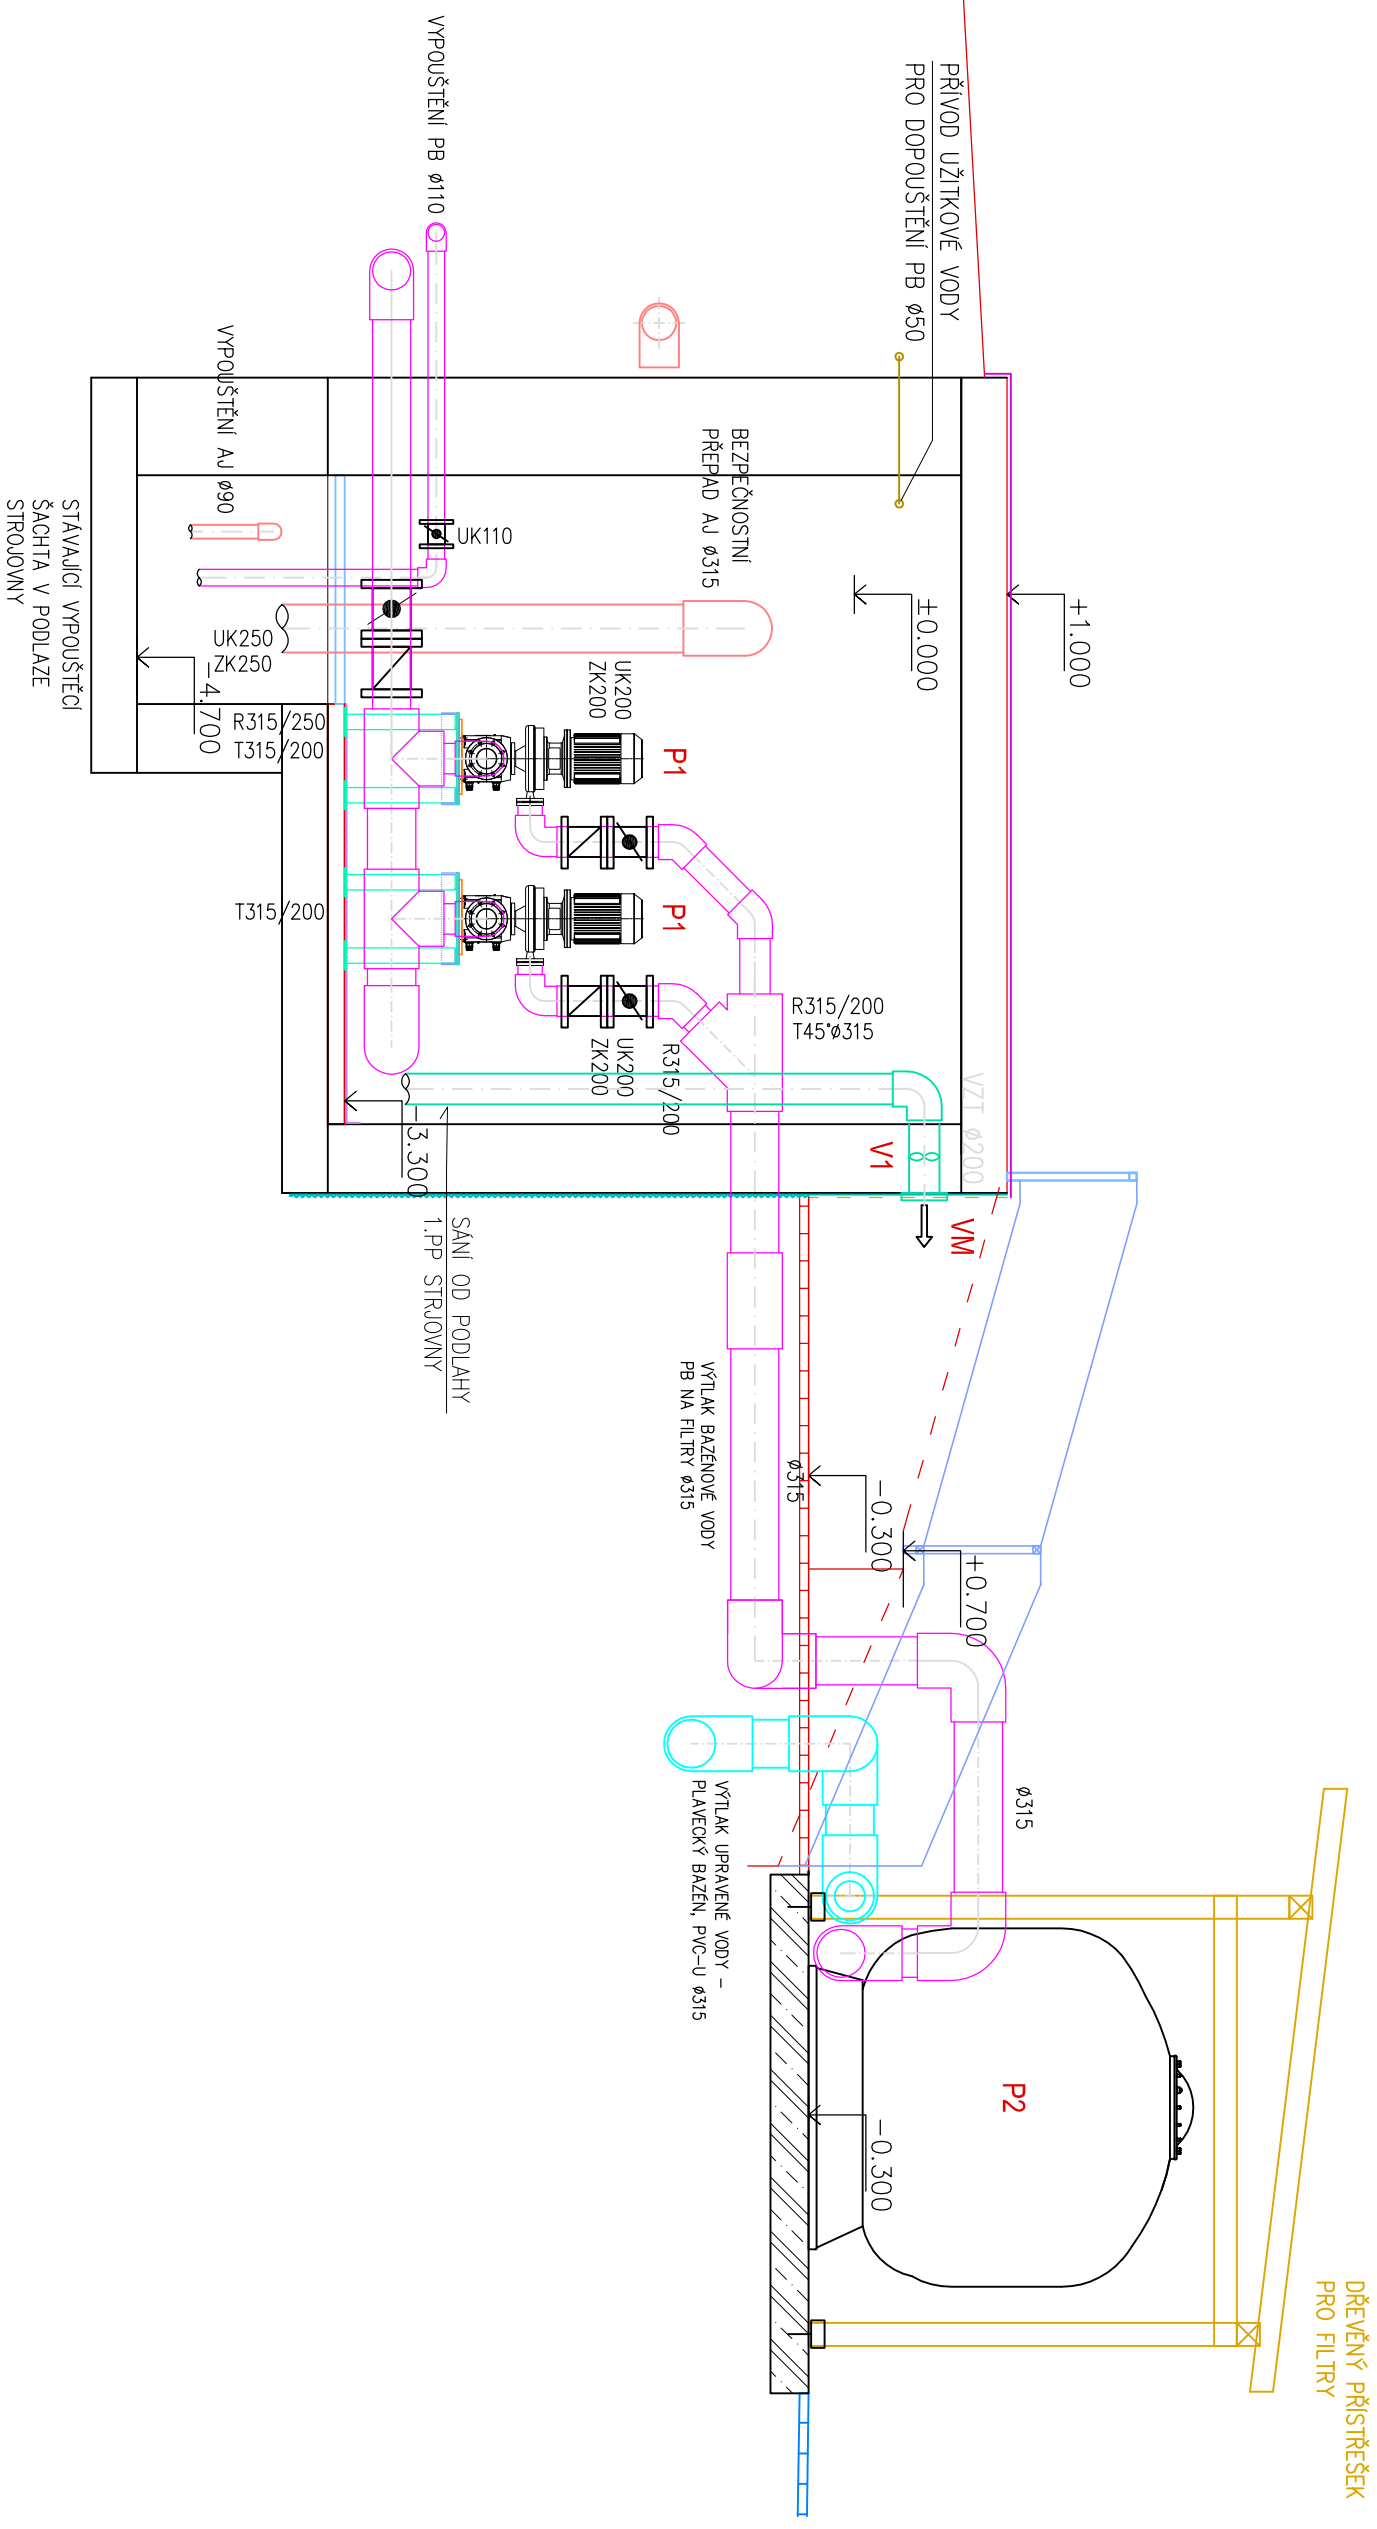

INVESTOR :	ZAK. ČÍSLO: POR 01.08.2025	 <p>MICHAL POSPIŠIL +420 736 680 233 IČO 65912535 DIČ CZ 7404195678</p>
SPORTAS s.r.o. Jirágovo 413, 436 01 Litvínov	OBEČ : Litvínov	
	DATUM: 08/2025	
	FORMÁT : A3	
STUPEŇ: TP	POČ. VYHOTOVENÍ : 2	Stride: TUČN 148, 751 16 TUČN Konecstr: DENISOVA 2916/9, 750 02 PŘEROV
STAVBA: Technická pomoc na opravu plaveckého bazénu lehního koupaliště Litvínov	Zodp. proj.	Michal POSPIŠIL
ČÁST: D.1.4. Technologická část	Vypracoval	Lucie Masarčíková
NAZEV VÝKRESU : STROJOVNA TECHNOLOGIE	Autoriz. osoba	ING. Z. TILEROVA
ŘEZ B-B	MĚŘÍTKO : M 1:50	Č. VÝKRESU : D.1.4. – 09