



ŘEZY - TERÉNNÍ SCHODIŠTĚ

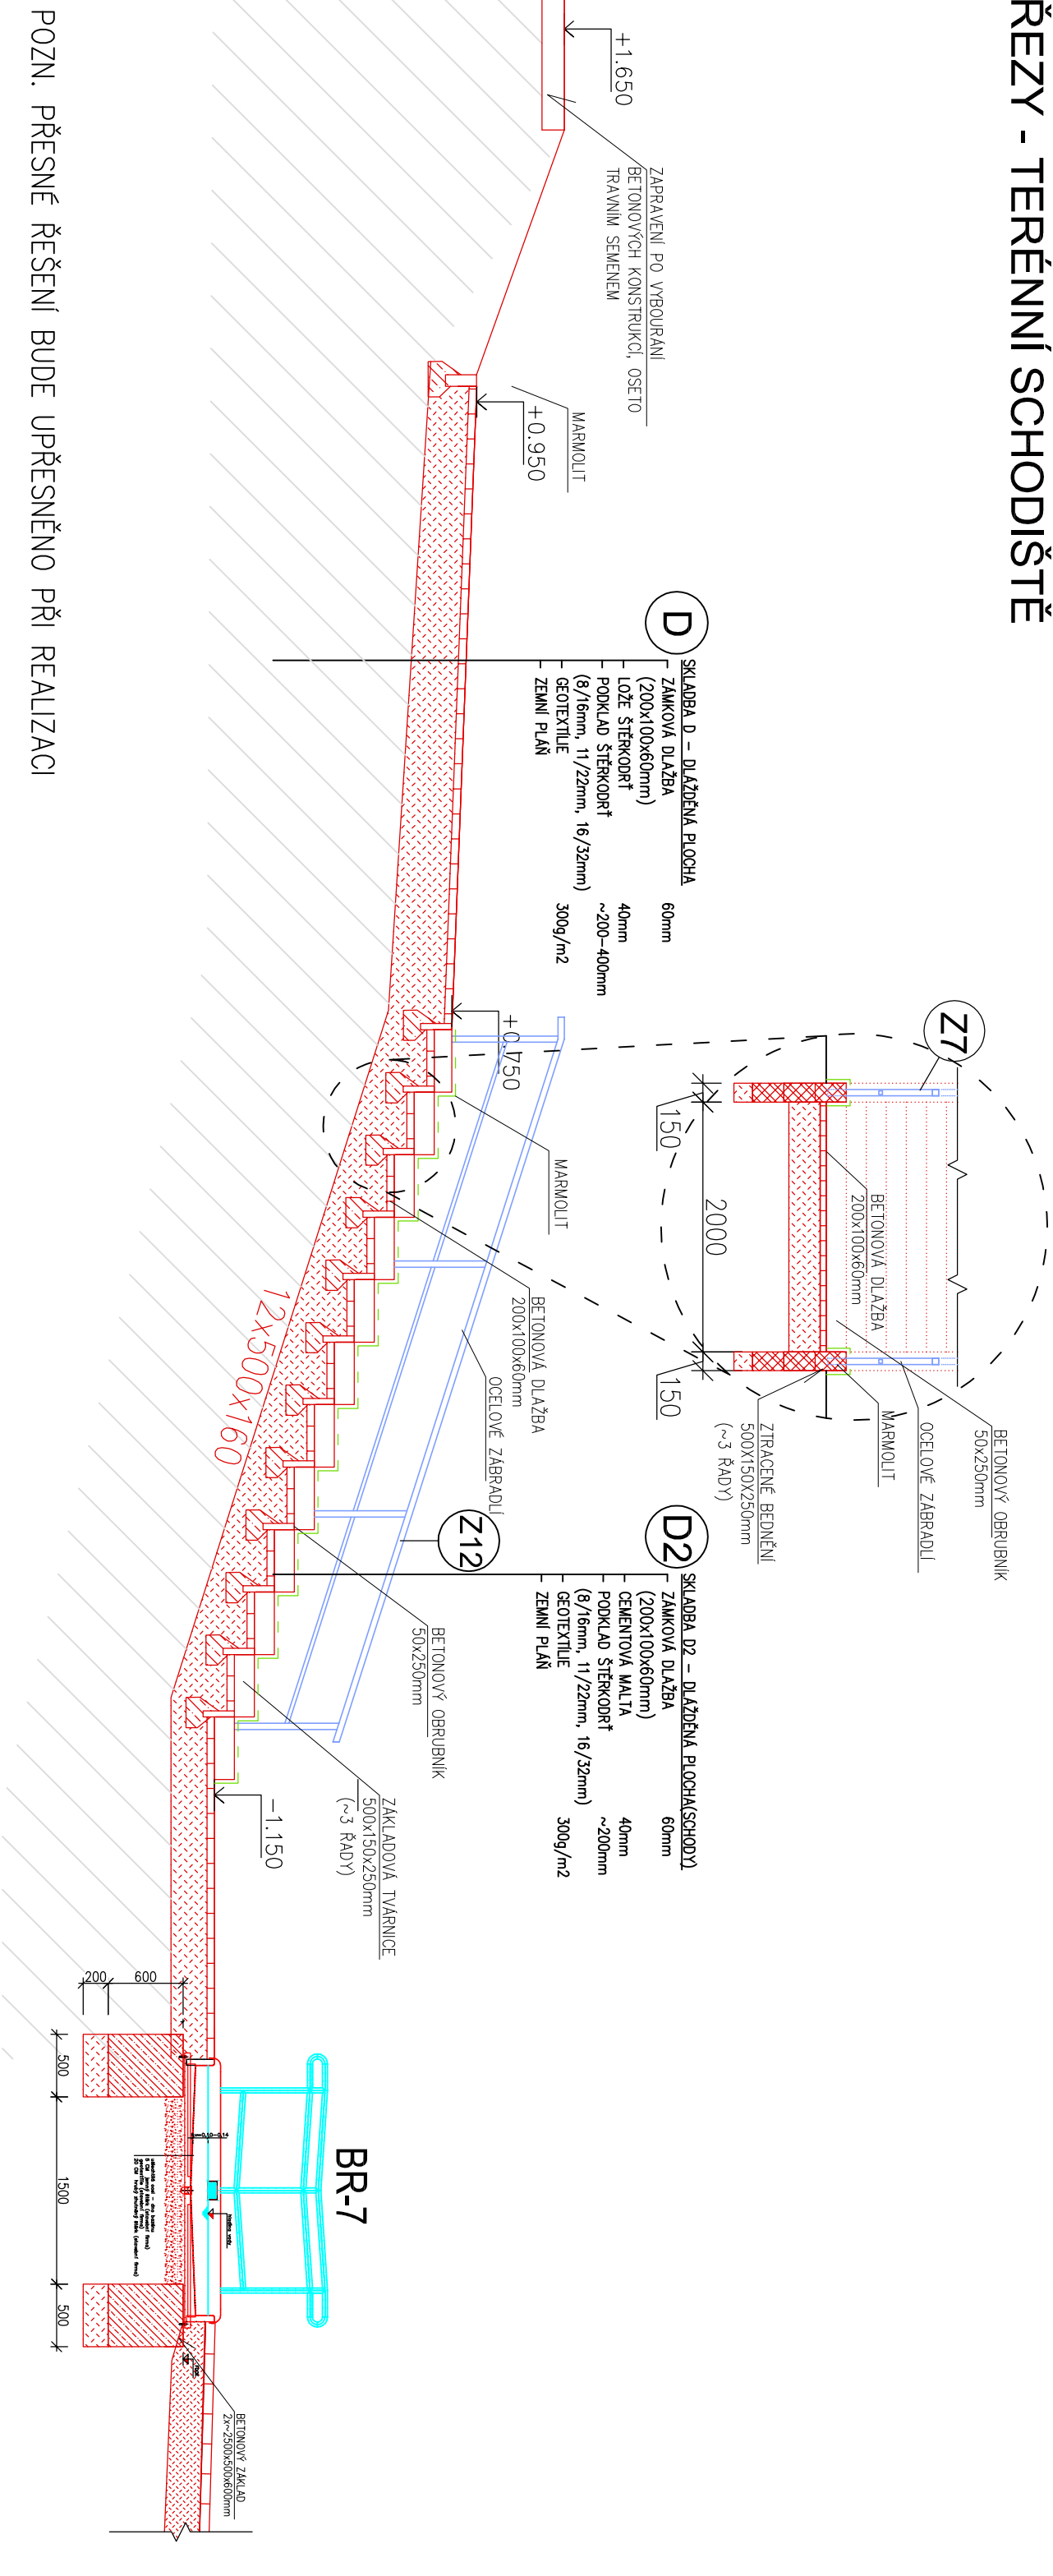

LEGENDA:

- NOVÉ K–CE
- ZTRACENÉ BEDNĚNÍ 500x250x250mm (VYBAROVANÉ A VYLITÉ BETONEM)
- MARMOLIT
- NOVÉ K–CE (BETON)
- OBSYP/PODSYP
- NOVÉ OCELOVÉ ZÁBRADLÍ

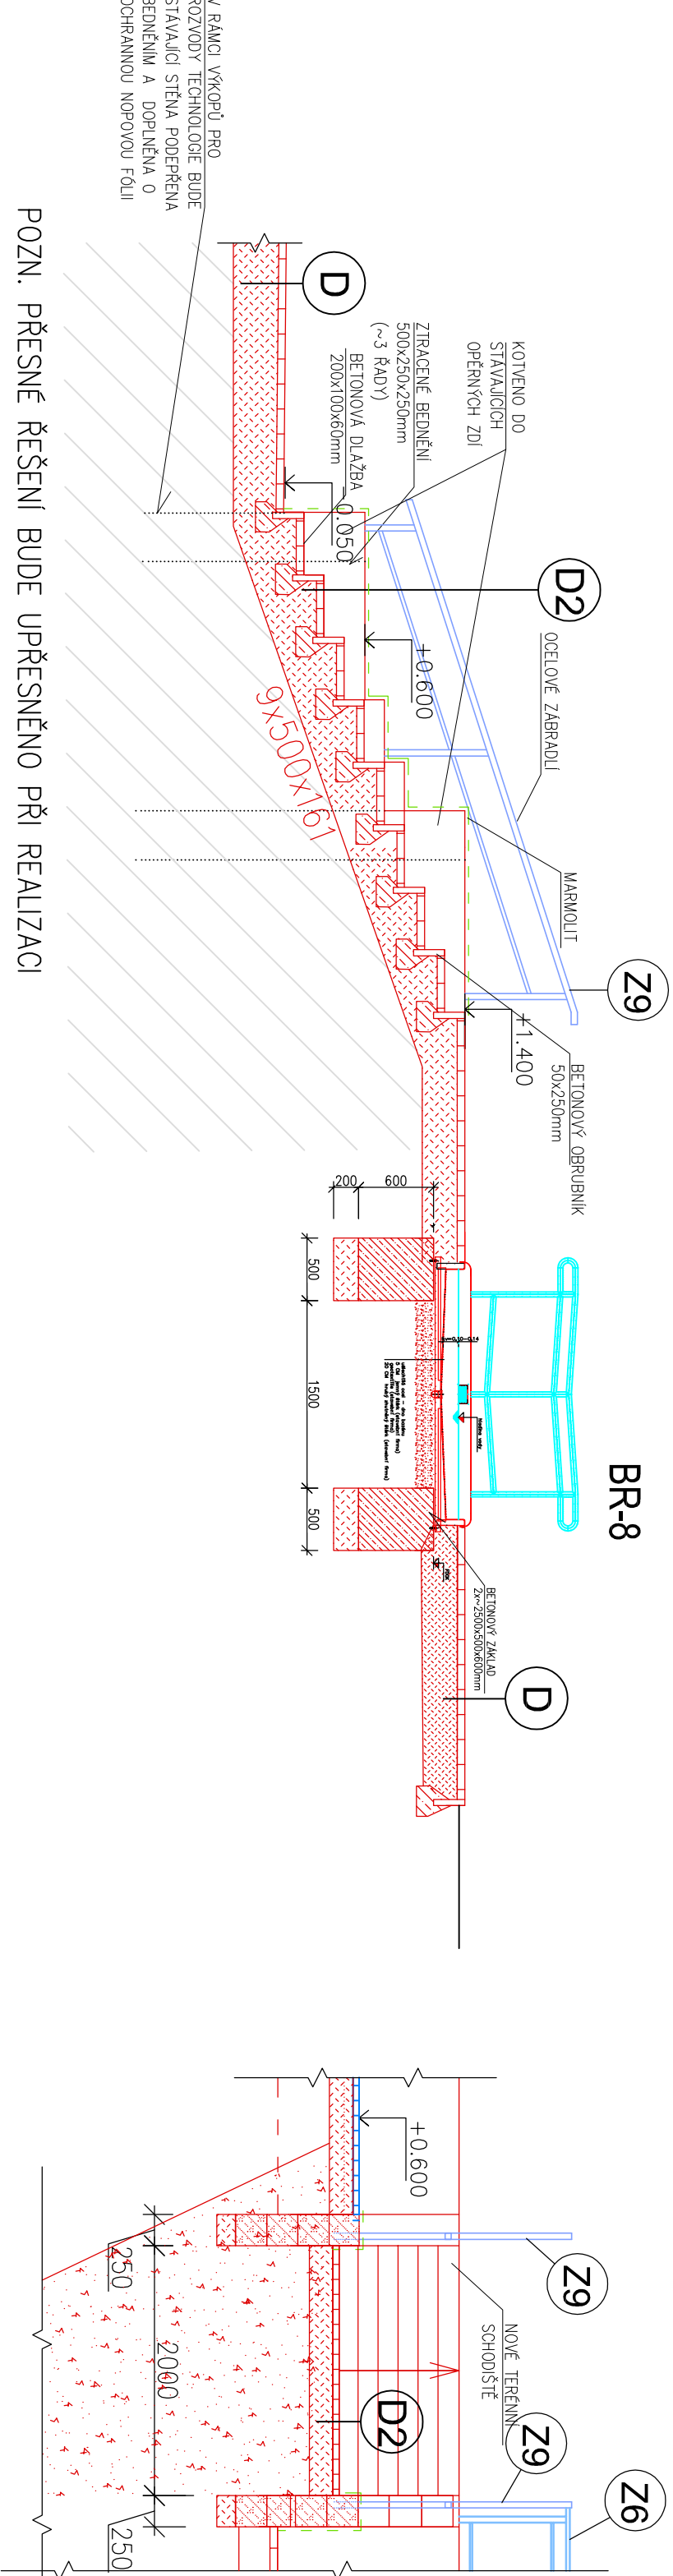

POZN. PŘESNÉ VÝŠKOVÉ KÓTY BUDOU UPŘESNĚNY BĚHEM PROVADĚČÍCH PRACÍ		POZN. VÝŠKY JSOU ORIENTAČNÍ, OD ±0,000 = 365,28 BpV (HLAVNÍ PLYVECKÉHO BAZÉNU)	
INVESTOR :	ZAK. ČÍSLO: POR 01.08.2025	<div><div>PROJEKT • OBNOVA • REKONSTRUKCE JE STAVBA PŘEPROV</div><div>MICHAL POSPÍŠIL +420 736 680 233 IČO 65912535 DIČ CZ 7404195678</div></div>	
SPORTAS s.r.o. Jirfskova 413, 436 01 Litvínov	OBE C : Litvínov DATUM: 08/2025 FORMAT : 3x44		
STUPEŇ: PROJEKT	POČ. VYHOTOVENÍ : 6		
STAVBA: Technická pomoc na opravu plyveckého bazénu lehního koupaliště Litvínov	Zodp. proj.: Michal POSPÍŠIL Výpracoval: Vít VETĚŠNÍK		
ČÁST: D.1.2. Stavební část	Autoriz. osoba Ing. Z. TILEROVA	MĚŘÍTKO : Č. VÝKRESU : M 1:50 D.1.2 – 19	
NAZEV VÝKRESU : ŘEZY – TERÉNNÍ SCHODIŠTĚ			