


PODÉLNÝ PROFIL - VYPOUŠTĚNÍ BAZÉNU A AJ

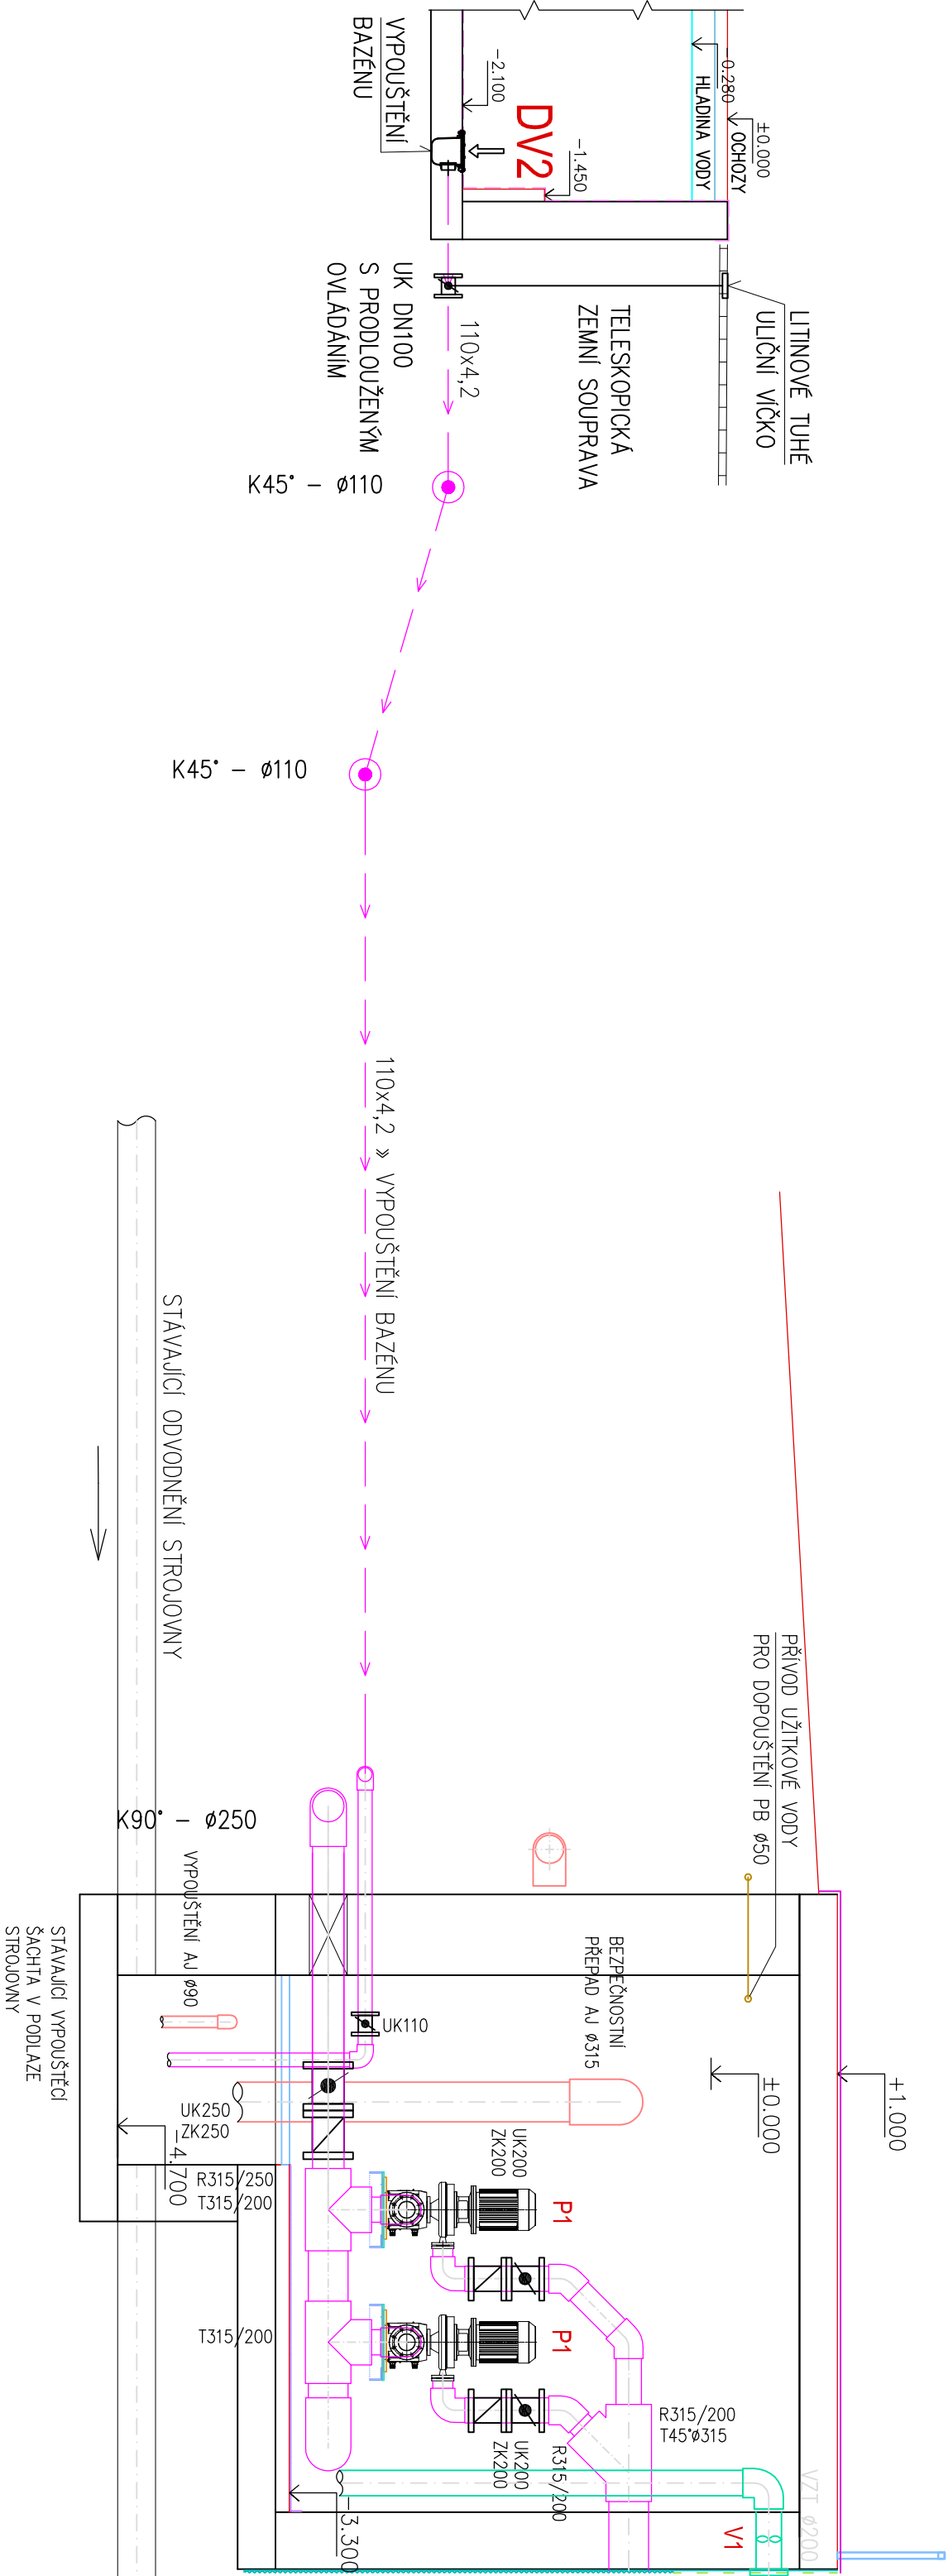

LEGENDA ZAŘÍZENÍ :

- DV

DNOVÁ VÝPUST PRO FÓLIÍ, POLYESTEROVÝ SKLOLAMINÁT, NEREZ MŘÍŽKA, 355x355mm

1

27 m³/h, připojení Ø90
- DV2

DNOVÁ VÝPUST PRO FÓLIÍ, POLYESTEROVÝ SKLOLAMINÁT, NEREZ MŘÍŽKA, 355x355mm

1

33,5 m³/h, připojení Ø110
- SS1

SANÍ ODE DNA BAZÉNU » sací box nerez 920x245x300mm, k zabetonování, pro fólii, s odtokem Ø160. krycí mřížka nerez s otvory o celkové ploše min.0,070 m², např. 44 pásů 200 x 8 mm =0,0704m²
- SS2

SANÍ PRO ATRAKCE » sací box nerez 700x345x100mm, k zabetonování, pro fólii, s odtokem Ø200, krycí mřížka nerez s otvory o celkové ploše min.0,0750 m²

PLAVECKÝ BAZÉN

INVESTOR : SPORTAS s.r.o. Jiráskova 413, 436 01 Litvínov	ZAK. ČÍSLO: POR 01.08.2025	<div><div><div>PRŮVŠET • OBČANSKO - REALIZACE</div><div>VE STAVENICTVÍ</div><div>POR</div><div>PRŮVŠET</div></div><div>MICHAL POSPÍŠIL +420 736 680 233 IČO 65912535 DIČ CZ 7404195678</div></div>		
	OBEČ : Litvínov			
	DATUM: 08/2025			
	FORMÁT : A3			
	STUPEŇ: TP			
POČ. VYHOTOVENÍ : 2	Sídlo: TUČÍN 148, 751 16 TUČÍN Kancelář: DENISOVA 2916/9, 750 02 PŘEROV			
STAVBA: Technická pomoc na opravu plaveckého bazénu letního koupaliště Litvínov	Zodp. proj.: Michal POSPÍŠIL	Vyracoval Lucie Mosdířková		
ČÁST: D.1.4. Technologická část	Autoriz. osoba ING. Z. TILEROVA			
NÁZEV VÝKRESU : PODÉLNÝ PROFIL – VYPOUŠTĚNÍ BAZÉNU	MĚŘÍTKO : M 1:50	Č. VÝKRESU : D.1.4. – 12		