


DETAILY - PLAVECKÝ BAZÉN

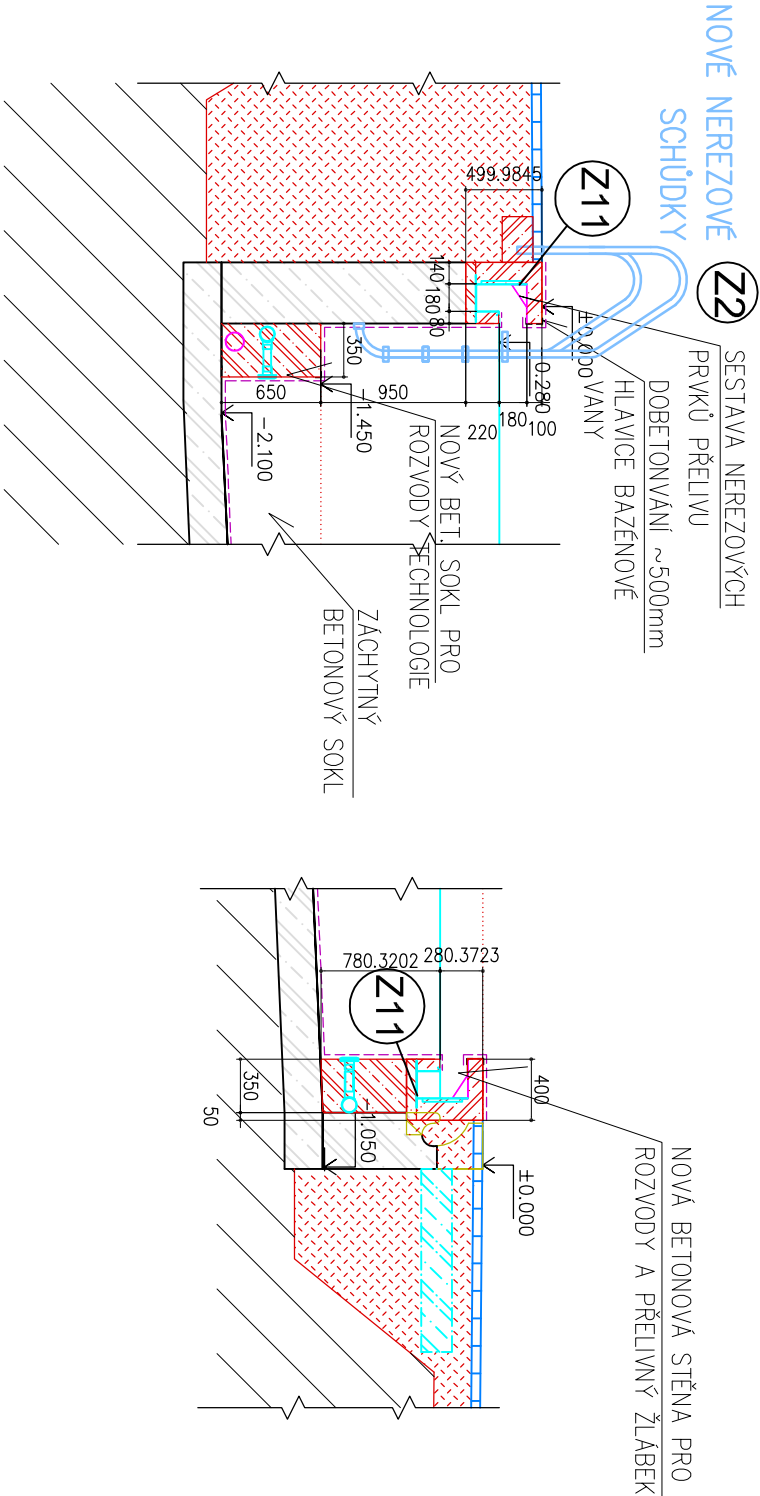

LEGENDA:

- NOVÝ STAV
- ZPĚTNÁ MONTÁŽ
- NOVÉ K-CE > ŽELEZOBETON
- PŮVODNÍ OBVODOVÉ BRODITKO – POD DLAŽBOU (PŘEDPOKLAD, UPŘESNĚNO PŘI REALIZACI, tl.~200mm)
- VYBOURÁNÍ ČÁSTI PŮVODNÍHO OBVODOVÉHO BRODITKA – POD DLAŽBOU (PŘEDPOKLAD, UPŘESNĚNO PŘI REALIZACI, tl. ~200mm)

- ZPĚTNÁ MONTÁŽ PŮVODNÍ DLAŽBY
- NOVÉ OCELOVÉ K-CE
- VYFÓLIOVÁNÍ
- IZOLAČNÍ PÁS(BAZÉNOVÁ FÓLIE) Z POLYVINYLCHLORIDU (PVC- P), ZESÍLENÝ SYNTETICKÝM VLÁKNEM, URČENÝ K VYKLADÁNÍ BAZÉNU JAKO PODKLAD SLOUŽÍ GEOTEXTILIE 500g/m²

- SKLADBA A – BAZÉNOVÁ VANA
- BAZÉNOVÁ FÓLIE + GEOTEXTILIE
 - PŘESTĚRKOVÁNÍ (DLE POTŘEBY)
 - ŽELEZOBETONOVÁ DESKA (STAVAJÍCÍ)
 - ŠTĚRKOVÝ PODSYP (STAVAJÍCÍ)
 - ZEMNÍ PLÁŇ

- SKLADBA D – DLAŽDĚNÁ PLOCHA
- ZÁMKOVÁ DLAŽBA 60mm
 - LOŽE ŠTĚRKODŘ 40mm
 - PODKLAD ŠTĚRKODŘ 200mm
 - (8/16mm, 11/22mm, 16/32mm)
 - GEOTEXTILIE 300g/m2
 - ZEMNÍ PLÁŇ

- SKLADBA D1 – DLAŽDĚNÁ PLOCHA(AKUM. JIMKA)
- ZÁMKOVÁ DLAŽBA 60mm
 - LOŽE ŠTĚRKODŘ 40mm
 - PODKLAD ŠTĚRKODŘ ~50mm
 - (8/16mm, 11/22mm, 16/32mm)
 - HYDROIZOLACE
 - NOVÉ BETONOVÁ DESKA ~300mm

POZN. PŘESNÉ VÝŠKOVÉ KÓTY BUDOU UPŘESNĚNY BĚHEM PROVÁDĚCÍCH PRACÍ

POZN. VÝŠKY JSOU ORIENTAČNÍ, OD ±0,000 = 365,28 BpV (HLAVICE PLAVECKÉHO BAZÉNU)

INVESTOR :	ZAK. ČÍSLO: POR 01.08.2025	<div><div><div>PROJEKT • OBECNO - REALIZACE</div><div>VE STAVBNICTVÍ</div><div>POR</div><div>PRŮŘEV</div></div></div>	MICHAL POSPÍŠIL
SPORTAŠ s.r.o. Jiráskova 413, 436 01 Litvínov	OBEČ : Litvínov		+420 736 680 233
	DATUM: 08/2025		IČO 65912535
	FORMÁT : A3		DIČ CZ 7404195678
STUPEŇ: PROJEKT	POČ. VYHOTOVENÍ : 6		Sídlo: TUŠÍN 148, 751 16 TUŠÍN Kancelář: DENISOVA 2916/9, 750 02 PŘEROV
STAVBA: Technická pomoc na opravu plaveckého bazénu letního koupaliště Litvínov	Zodp. proj.	Michal POSPÍŠIL	
ČÁST: D.1.2. Stavební část	Vypracoval	Vít VETĚŠNÍK	
NÁZEV VÝKRESU : DETAILY – PLAVECKÝ BAZÉN	Autoriz. osoba	ING. Z. TILEROVA	
	MĚŘÍTKO : M 1:50	Č. VÝKRESU : D.1.2. – 28	