


OPĚRNÁ ZEĎ - NOVÝ STAV

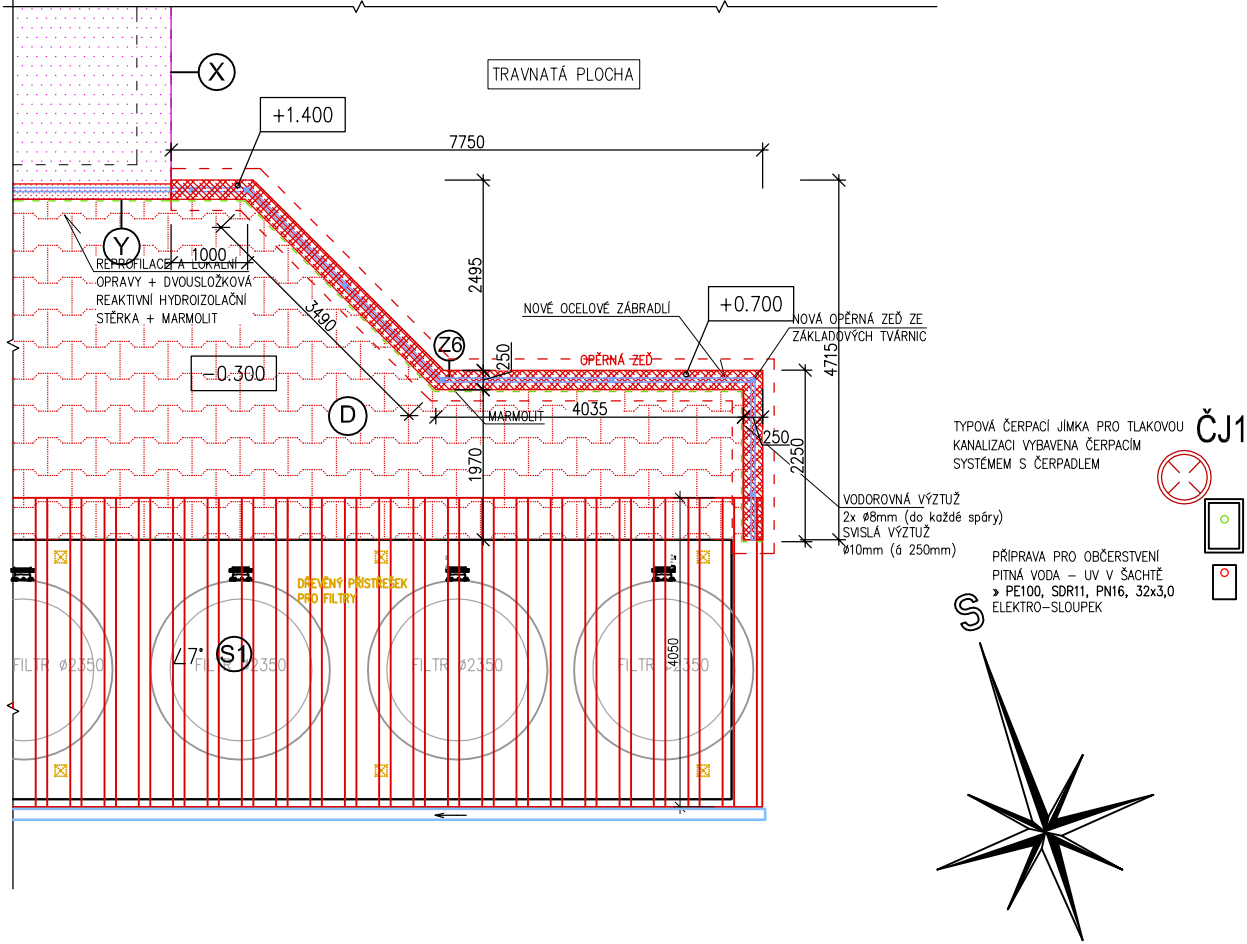


SKLADBY K-CÍ


- S1 SKLADBA S1 – STŘECHA**
- ASFALTOVÝ ŠINDEL
 - LEHKÝ ASFALTOVANÝ PÁS
 - CELOPLOŠNÉ BEDNĚNÍ – OSB DESKY tl. 24 mm
 - KROKVE 100/150mm
- D SKLADBA D – DLÁŽĚNÁ PLOCHA**
- ZÁMKOVÁ DLAŽBA 60mm
 - LOŽE ŠTĚRKODRŤ 40mm
 - PODKLAD ŠTĚRKODRŤ 200mm
 - (8/16mm, 11/22mm, 16/32mm)
 - GEOTEXTILIE 300g/m2
 - ZEMNÍ PLAŇ

LEGENDA:

- NOVÉ K–CE (ŽELEZOBETON)
- NOVÉ K–CE
- PODSYP
- NOVÉ OCELOVÉ K–CE
- VYFÓLIOVÁNÍ
- NOVÉ PŘESTĚRKOVÁNÍ + MARMOLIT
- ZTRACENÉ BEDNĚNÍ 500x250x250mm, (VYARMOVANÉ A VYLITÉ BETONEM, KOTVENO DO OKOLNÍCH K–CÍ)

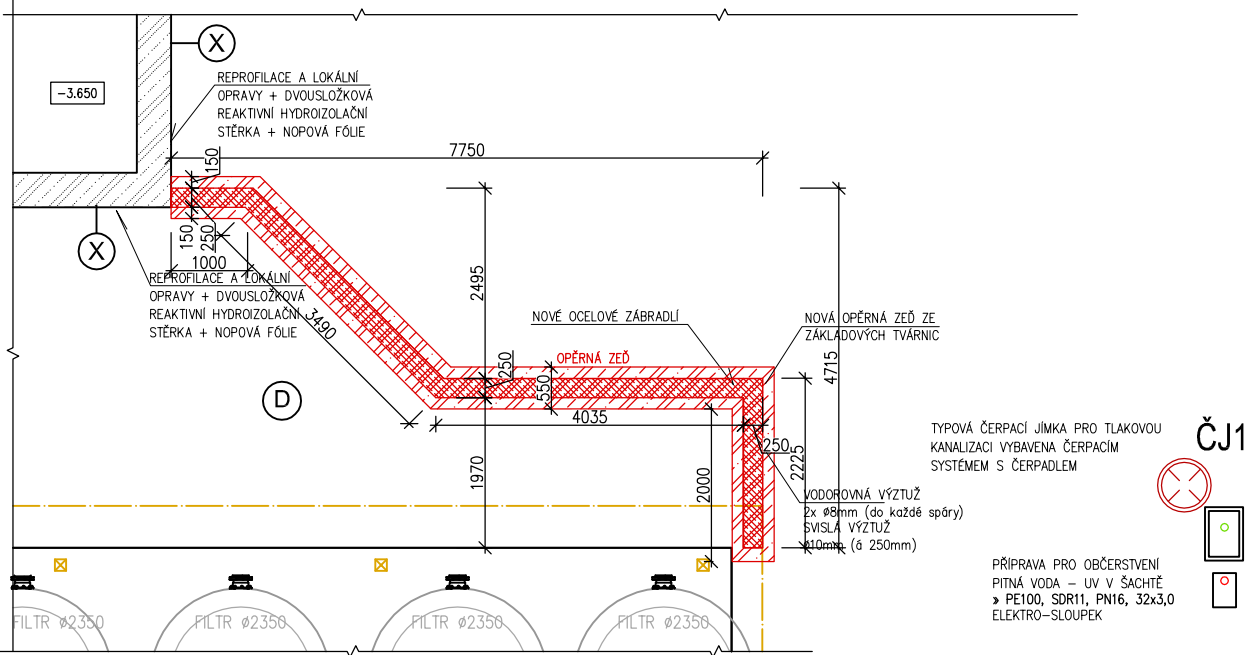


POZN. PŘESNÉ ŘEŠENÍ BUDE UPŘESNĚNO PŘI REALIZACI

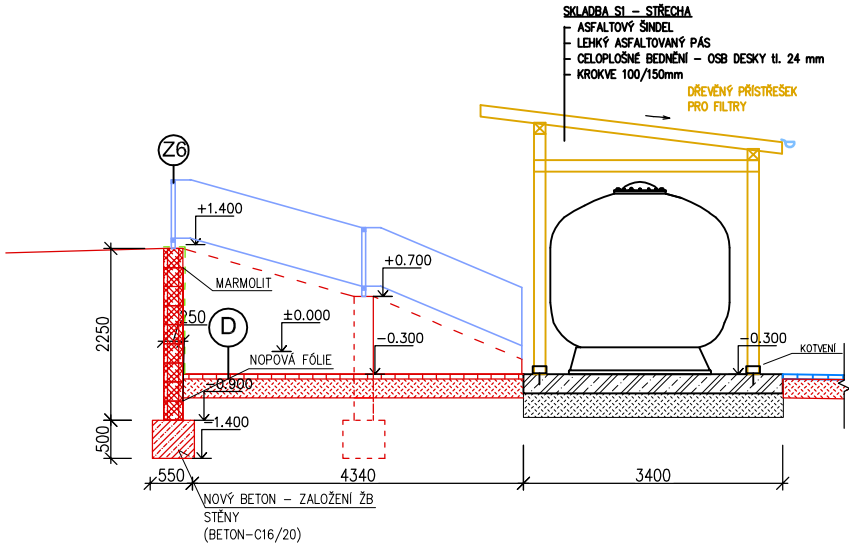

OPĚRNÉ ZDI
Rozměry: dřík – ZB250
pas –500 x 500 mm
Materiál: beton C20/25 XC2–S3, betonářská výztuž B 500B (10 505R)
V KAŽDÉ PODÉLNÉ SPÁŘE 2 x R10
R12 SVISLE PO 200 mm

POZN. PŘESNÉ VÝŠKOVÉ KÓTY BUDOU UPŘESNĚNY BĚHEM PROVÁDĚCÍCH PRACÍ
POZN. VÝŠKY JSOU ORIENTAČNÍ, OD ±0,000 = 365,28 Bpv (HLAVICE PLAVECKÉHO BAZÉNU)

INVESTOR : SPORTaS s.r.o. Jiráskova 413, 436 01 Litvínov	ZAK. ČÍSLO: POR 01.08.2025	 MICHAL POSPÍŠIL +420 736 680 233 IČO 65912535 DIČ CZ 7404195678
	OBECE : Litvínov	
	DATUM: 08/2025	
	FORMÁT : A3	
STUPEŇ: PROJEKT	POČ. VYHOTOVENÍ : 6	Střída: TUČÍN 148, 751 16 TUČÍN Kancelář: DENISOVA 2916/9, 750 02 PŘEROV
STAVBA: Technická pomoc na opravu plaveckého bazénu letního koupaliště Litvínov	Zodp. proj. Michal POSPÍŠIL Vypracoval Vít VETEŠNÍK	
ČÁST: D.1.2. Stavební část	Autoriz. osoba ING. Z. TILLEROVA	
NÁZEV VÝKRESU : OPĚRNÁ ZEĎ – NOVÝ STAV	MĚŘÍTKO : M 1:100	Č. VÝKRESU : D.1.2. – 31