
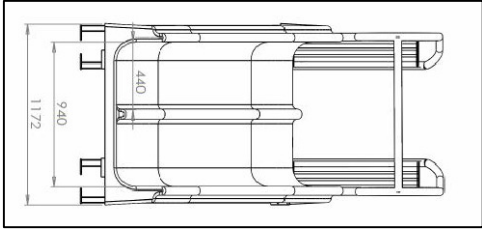
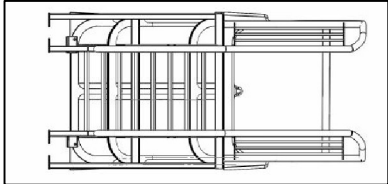


DETAIL SKLUZAVKY - DĚTSKÝ BAZÉN

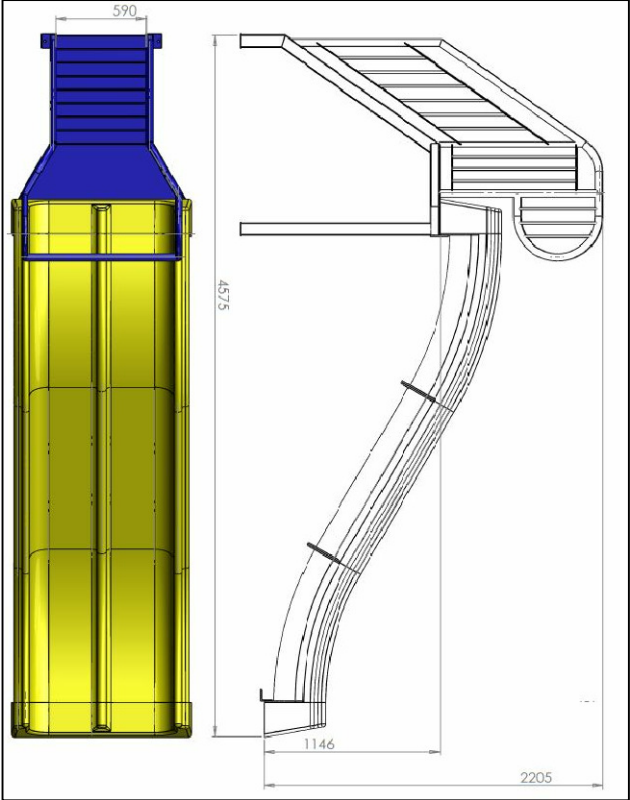

Skluzavka je sestavena z laminátových dílů s pevným bočním montínem, ze kterých je sestavena vlna o délce ~3,5m ve dvou 2 drahách. Nastupní výška skluzavky je ~1 m. Celková délka ~7,8m. Pro vstup je osazeno ocelové schodiště s podestou a zábrodím. Základové k–ce budou uzpůsobeny konkrétnímu typu skluzavky dle jejích specifikací a požadavků dodavatele.

Umístění – Dětský bazén

PŘESNÝ ZPŮSOB ZALOŽENÍ BUDE
UPŘESNĚN DLE KONKRÉTNÍHO VÝROBKU.

POZN. PŘESNÝ DRUH VÝROBKU A ZPŮSOB
OSAZENÍ BUDE UPŘESNĚN PŘI REALIZACI.

PŘEDPOKLÁDANÉ ZÁKLADY – 600x600mm A 600x1200mm, hl.900mm

POZN. VÝŠKOVÉ KÓTY BUDOU UPŘESNĚNY BĚHEM
PROVÁDĚCÍCH PRACÍ

POZN. Výkopové práce musejí být prováděny s ohledem na přítomnost stávajících funkčních rozvodů, které budou ponechány – případy ze žlábků, sání ze dna, kanalizace atd.

INVESTOR : SPORTAS s.r.o. Jiráskova 413, 436 01 Litvínov	ZAK. ČÍSLO: POR 02.03.2025	<div><div>PROJEKT • OBDOBÍ • REALIZACE JE STAVBAČNÍ PRÁCE POPREROV</div><div>MICHAL POSPIŠIL +420 736 680 233 IČO 65912535 DIČ CZ 7404195678</div></div>	
	OBEC : Litvínov		
	DATUM: 03/2025		
	FORMÁT : A4		
STUPEŇ: PROJEKT	POČ. VYHOTOVENÍ : 4	Sídlo: TUČÍN 148, 751 16 TUČÍN Kancelář: DENISOVA 2916/9, 750 02 PŘEROV	
STAVBA: Technická pomoc na opravu dětských bazénů letního koupaliště Litvínov	Zodp. proj. Michal POSPIŠIL		
ČÁST: D.1.2. Stavební část	Vypracoval Vít VETEŠNIK		
NÁZEV VÝKRESU : DETAIL SKLUZAVKY – DĚTSKÝ BAZÉN	Autoriz. osoba ING. Z. TILEROVA	MĚŘÍTKO : 1:50	Č. VÝKRESU : D.1.2. – 11