ŘEZY DĚTSKÝCH BAZÉNŮ A BROUZDALIŠTĚ - NOVÝ STAV - TP 2025

ŘEZ 1-1

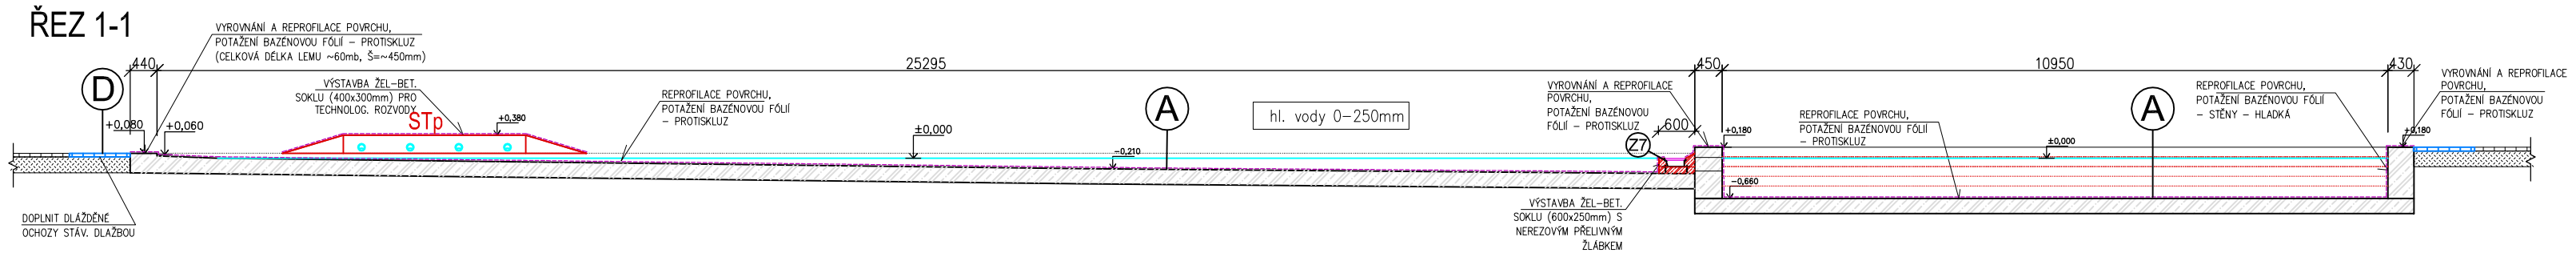

ŘEZ 2-2

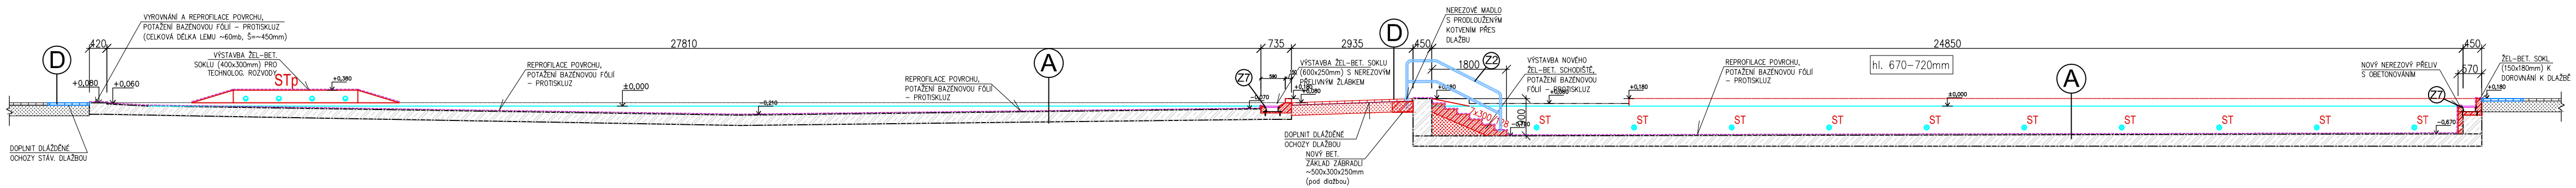

ŘEZ 3-3

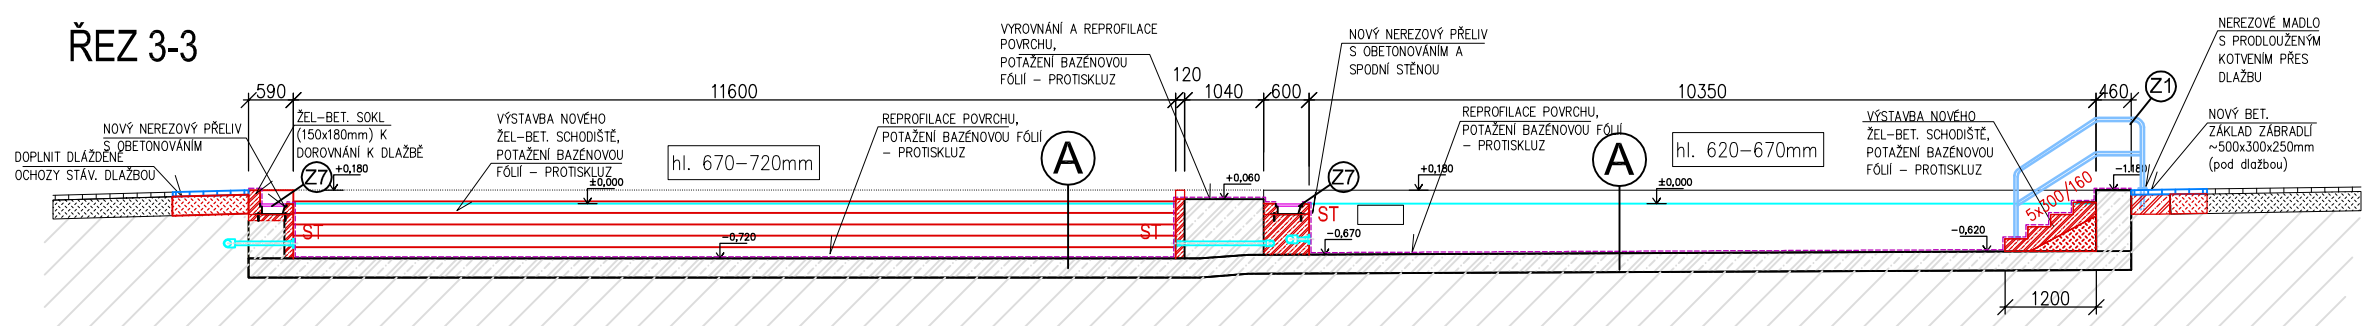

ŘEZ 4-4

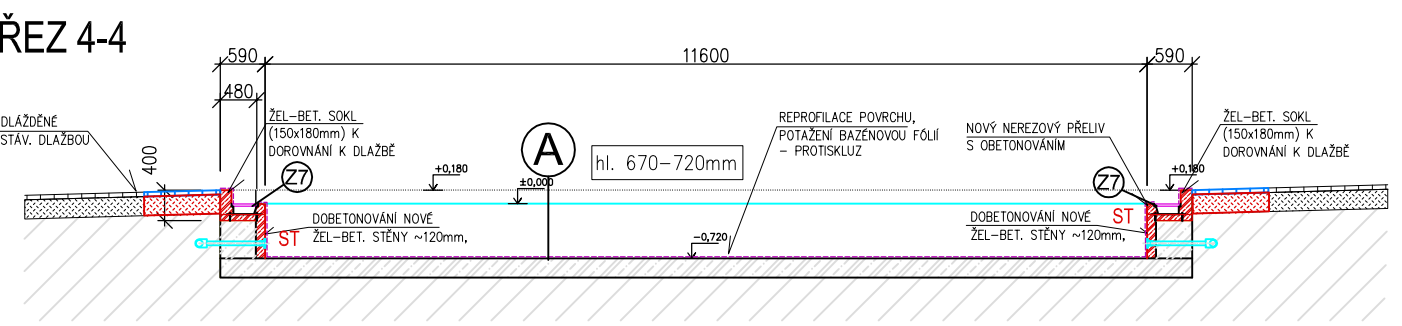

ŘEZ 5-5

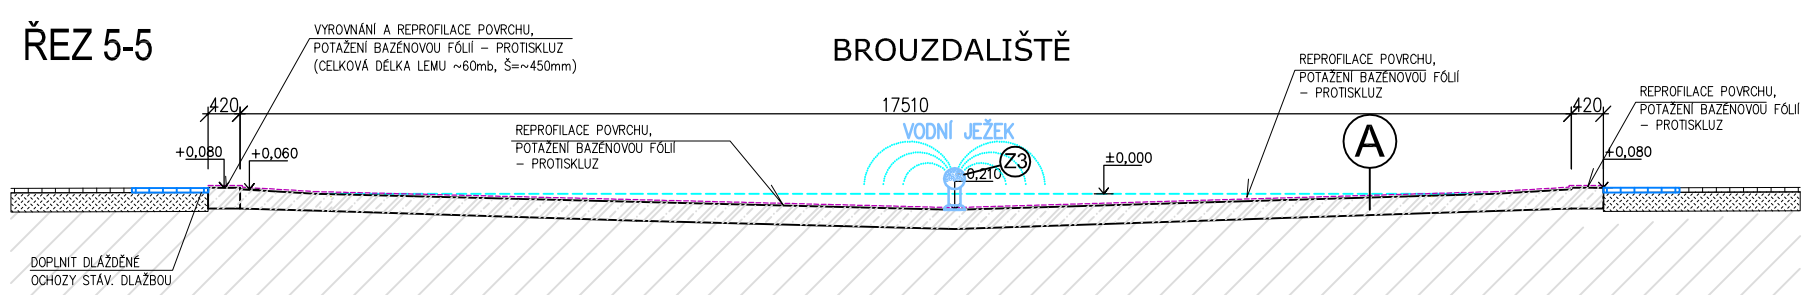

ŘEZ 6-6

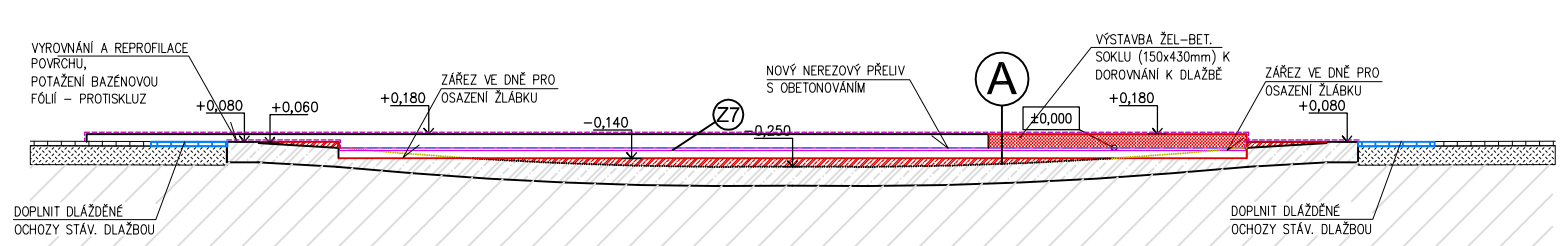

LEGENDA:

- NOVÝ STAV
- ZPĚTNÁ MONTÁŽ
- – NOVÉ K–CE > ŽELEZOBETON
- – ZPĚTNÁ MONTÁŽ PŮVODNÍ DLAŽBY
- – NOVÁ ZÁMKOVÁ DLAŽBA
- – NOVÉ OCELOVÉ K–CE
- – VYFOLIOVÁNÍ (IZOLAČNÍ PAS(BAŽENOVÁ FÓLIE) Z POLYVINYLCHLORIDU (PVC– P), ZESÍLENÝ SYNTETICKÝM VLÁKNEM, URČENÝ K VYKLADANÍ BAZÉNŮ JAKO PODKLAD SLOUŽÍ GEOTEXTILIE 500g/m²

POZN. PŘESNÉ VÝŠKOVÉ KÓTY BUDOU UPŘESNĚNY BĚHEM PROVÁDĚCÍCH PRACÍ
Všechny nové k–ce budou řádně provázány výztuží. Stěny a dno bazénu budou upraveny tak, aby byly svislé a hladké – přestěrkovány.

A SKLADBA A – BAŽENOVÁ VANA
- BAŽENOVÁ FÓLIE + GEOTEXTÍLIE
- PŘESTĚRKOVÁNÍ (DLE POTŘEBY)
- ŽELEZOBETONOVÁ DESKA (STÁVAJÍCÍ)
- ŠTĚRKOVÝ PODSYP (STÁVAJÍCÍ)
- ZEMNÍ PLÁŇ

D SKLADBA D – DLAŽDĚNÁ PLOCHA
- ZÁMKOVÁ DLAŽBA 60mm
- LOŽE ŠTĚRKODRŤ 40mm
- PODKLAD ŠTĚRKODRŤ (8/16mm, 11/22mm, 16/32mm) 200mm
- GEOTEXTILIE 300g/m2
- ZEMNÍ PLÁŇ

POZN. PŘESNÉ VÝŠKOVÉ KÓTY BUDOU UPŘESNĚNY BĚHEM PROVÁDĚCÍCH PRACÍ

INVESTOR : SPORTaS s.r.o. Jiráskova 413, 436 01 Litvínov	ZAK. ČÍSLO: POR 02.03.2025	MICHAL POSPÍŠIL +420 736 680 233 IČO 65912535 DIČ CZ 7404195678
	OBEC : Litvínov	
	DATUM: 03/2025	
	FORMÁT : 3xA4	Sídlo: TUČÍN 148, 751 16 TUČÍN Kancelář: DENISOVA 2916/9, 750 02 PŘEROV
STUPEŇ: PROJEKT	POČ. VYHOTOVENÍ : 4	
STAVBA: Technická pomoc na opravu dětských bazénů letního koupaliště Litvínov	Zodp. proj.	Michal POSPÍŠIL
	Vypracoval	Vít VETEŠNÍK
ČÁST: D.1.2. Stavební část	Autoriz. osoba	ING. Z. TILLEROVA
NÁZEV VÝKRESU : ŘEZY DĚTSKÝCH BAZÉNŮ A BROUZDALIŠTĚ – NOVÝ STAV – TP 2025	MĚŘÍTKO : 1:100	Č. VÝKRESU : D.1.2. – 04