
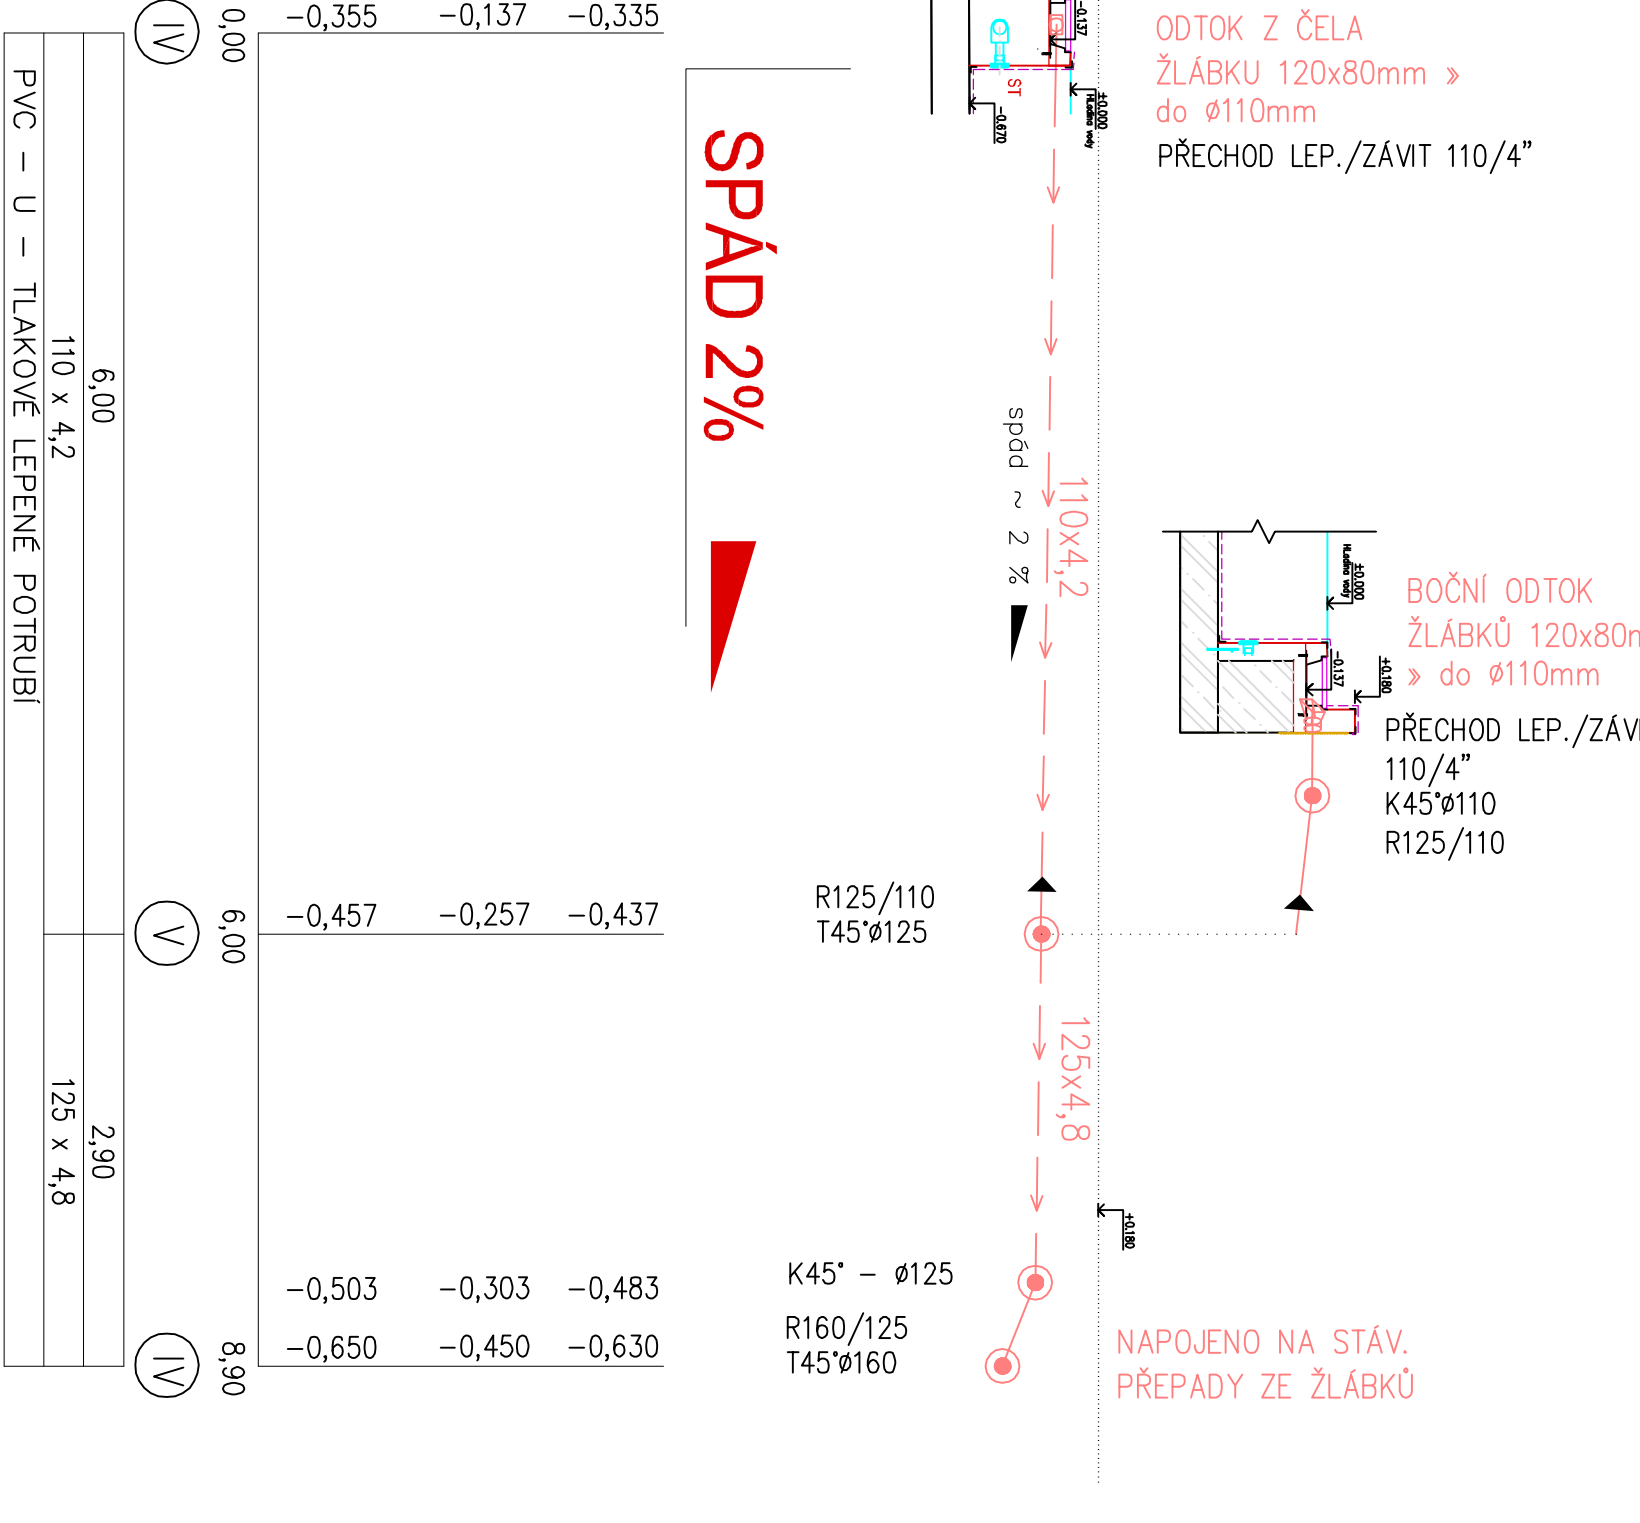



PODÉLNÝ PROFIL - PŘEPADY ZE ŽLÁBKŮ

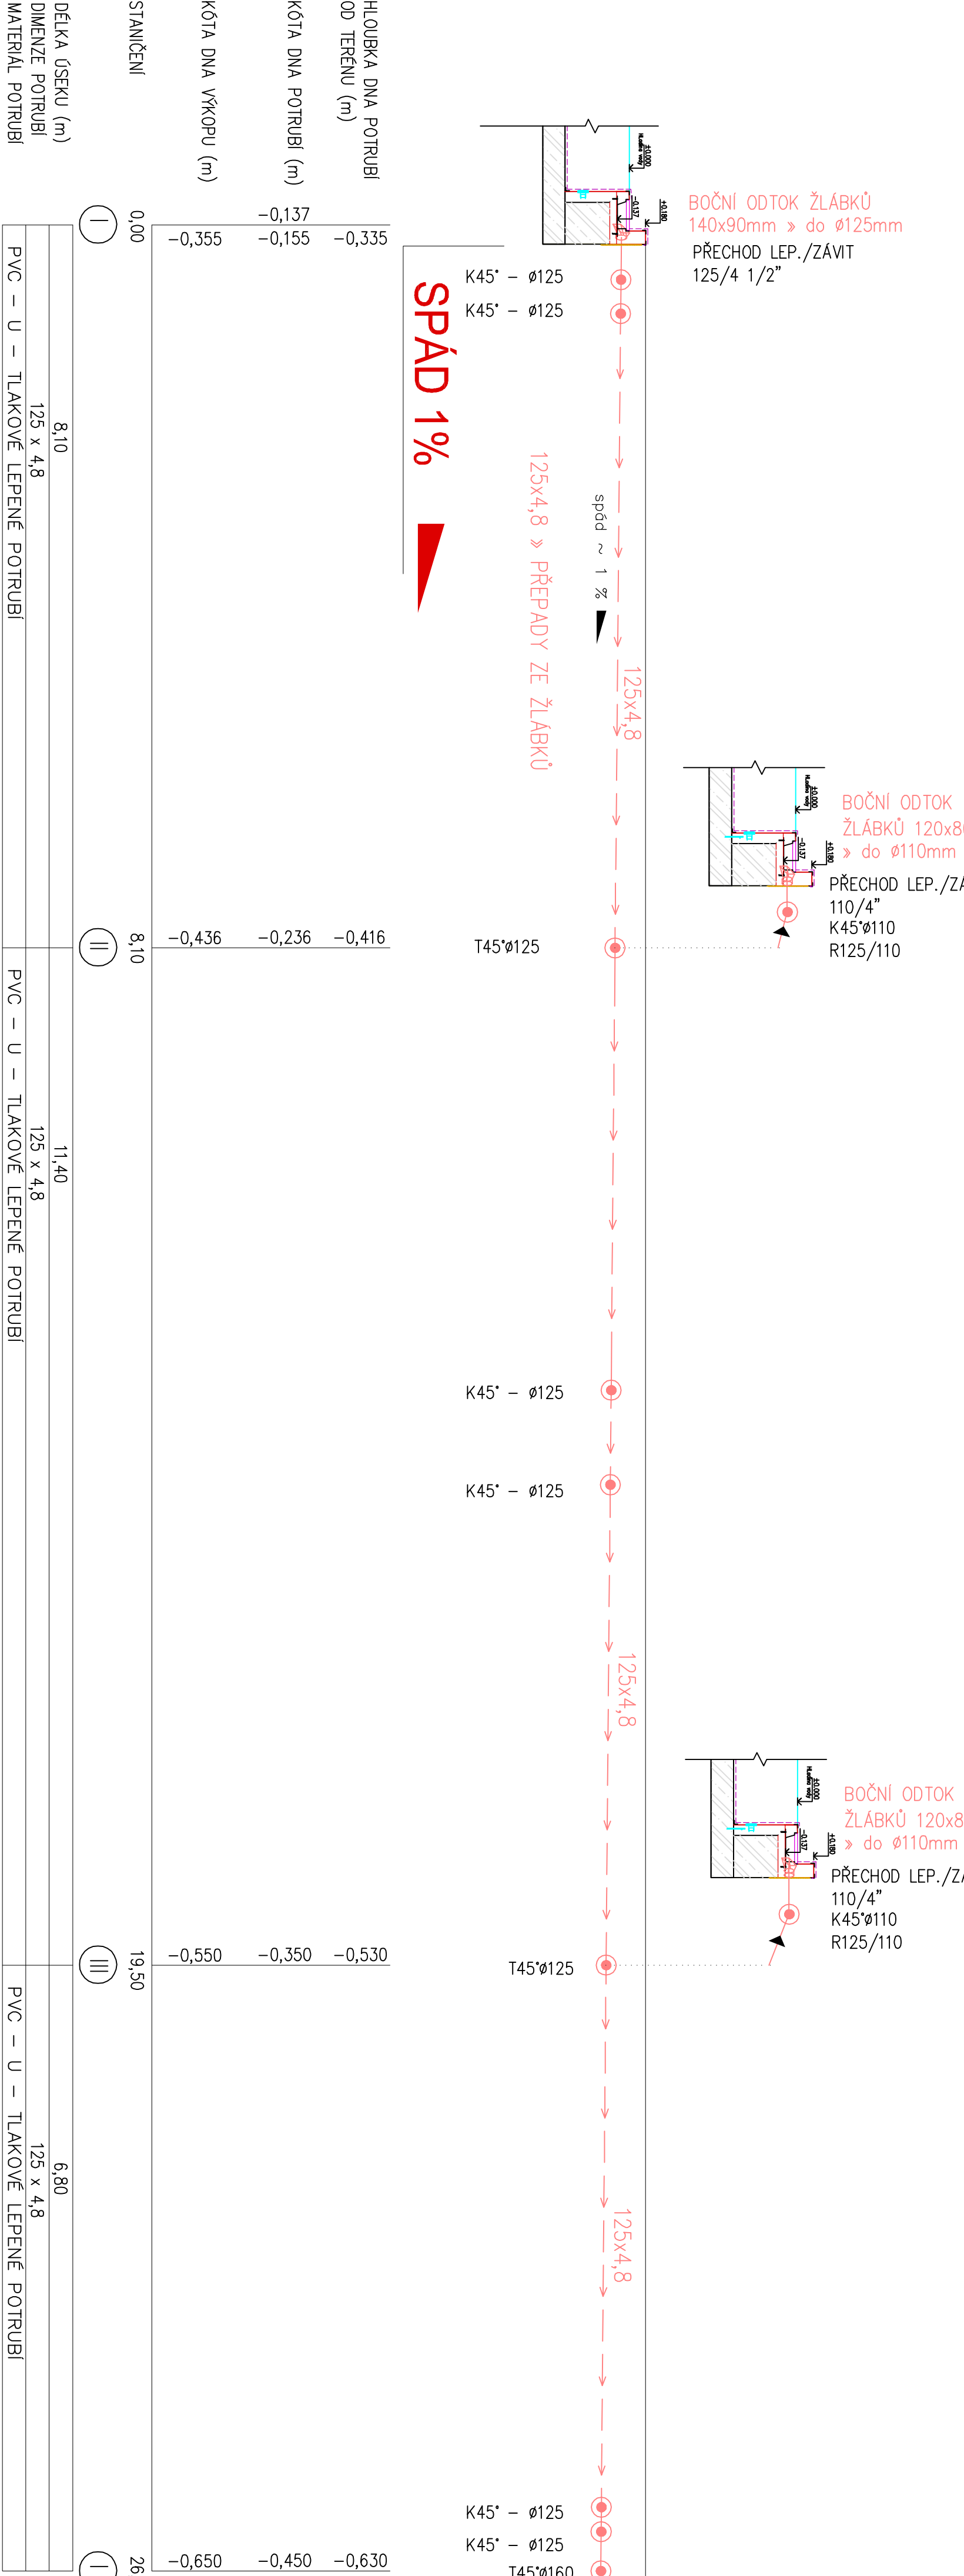

INVESTOR :	ZAK. ČÍSLO: POR 02.03.2025		 MICHAL POSPÍŠIL +420 736 680 233 IČO 65912535 DIČ CZ 7404195678
SPORTIS s.r.o. Jiráskova 413, 436 01 Litvínov	OBEČ. :	Litvínov	
	DATUM:	03/2025	
	FORMÁT :	4 x A4	
STUPEŇ: PROJEKT	POČ. VYHOTOVENÍ :	4	
STAVBA: Technická pomoc na opravu dětských bozénů letního koupaliště Litvínov			
	Výpracoval:	Lucie Mosťáková	
ČÁST: D.1.4. Technologická část	Autoriz. osoba	Ing. Z. TILEROVA	
NÁZEV VÝKRESU : PODÉLNÝ PROFIL – PŘEPADY ZE ŽLÁBKŮ	MÉRITKO : M 1:100	Č. VÝKRESU : D.1.4. – 02	