


DETAIL NAPOJENÍ NEREZOVÝCH PŘELIVNÝCH ŽLÁBKŮ - BROUZDALIŠTĚ

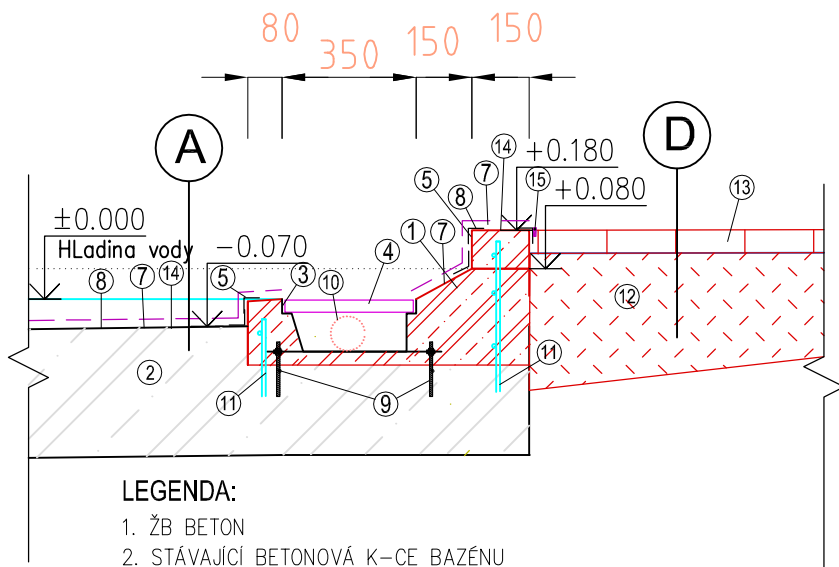


LEGENDA:

1. ŽB BETON
2. STÁVAJÍCÍ BETONOVÁ K-CE BAZÉNU
3. ŽLÁBEK NEREZOVÝ - A1
4. PLASTOVÁ MŘÍŽKA 335mm, 35mm
5. KOTVÍCÍ PLECHOVÁ LIŠTA
7. PROTISKLUZOVÁ BAZÉNOVÁ FÓLIE
8. BAZÉNOVÁ FÓLIE HLADKÁ
9. KOTVENÍ ŽLABU DO STĚNY BAZÉNU
(8mm ŠRUBTYČE/KOTVENÍ; KOTVENO CHEMICKOU KOTVOU, VÝŠKOVÉ VYROVNÁNÍ PŘED BETONÁŽÍ)
10. ODTOKOVÁ PVC ARMATURA PRO ODVOD ZE ŽLÁBKU
(Z BOČNÍHO ČELA ŽLÁBKU)
11. OCELOVÁ ARMATURA
12. PODSYP/OBSYP
13. DLAŽBA OKOLO BAZÉNU - ZÁMKOVÁ DLAŽBA
14. STĚRKA A SROVNÁNÍ POVRCHU
15. PRUŽNÝ TMEL V DILATAČNÍ SPÁŘE

- A** SKLADBA A - BAZÉNOVÁ VANA
- BAZÉNOVÁ FÓLIE + GEOTEXTÍLIE
 - PŘESTĚRKOVÁNÍ (DLE POTŘEBY)
 - ŽELEZOBETONOVÁ DESKA (STÁVAJÍCÍ)
 - ŠTĚRKOVÝ PODSYP (STÁVAJÍCÍ)
 - ZEMNÍ PLÁŇ

- D** SKLADBA D - DLAŽDĚNÁ PLOCHA
- ZÁMKOVÁ DLAŽBA 60mm
 - LOŽE ŠTĚRKODŘÍ 40mm
 - PODKLAD ŠTĚRKODŘÍ 200mm
 - (8/16mm, 11/22mm, 16/32mm)
 - GEOTEXTÍLIE 300g/m²
 - ZEMNÍ PLÁŇ

INVESTOR :	ZAK. ČÍSLO: POR 02.03.2025	 <p>MICHAL POSPÍŠIL +420 736 680 233 IČO 65912535 DIČ CZ 7404195678</p>
	OBEC : Litvínov	
	DATUM: 03/2025	
	FORMÁT : A4	
STUPEŇ: PROJEKT	POČ. VYHOTOVENÍ : 4	<p>Sídlo: TUČÍN 148, 751 16 TUČÍN</p> <p>Kancelář: DENISOVA 2916/9, 750 02 PŘEROV</p>
STAVBA: Technická pomoc na opravu dětských bazénů letního koupaliště Litvínov		<p>Zodp. proj. Michal POSPÍŠIL</p> <p>Vypracoval Vít VETEŠNÍK</p>
ČÁST: D.1.2. Stavební část		Autoriz. osoba ING. Z. TILLEROVA
NÁZEV VÝKRESU : DETAIL NAPOJENÍ NEREZOVÝCH PŘELIVNÝCH ŽLÁBKŮ - BROUZDALIŠTĚ	MĚŘÍTKO : 1:20	Č. VÝKRESU : D.1.2. - 07