


# DETAIL NAPOJENÍ NEREZOVÝCH PŘELIVNÝCH ŽLÁBKŮ - DĚTSKÝ BAZÉN II

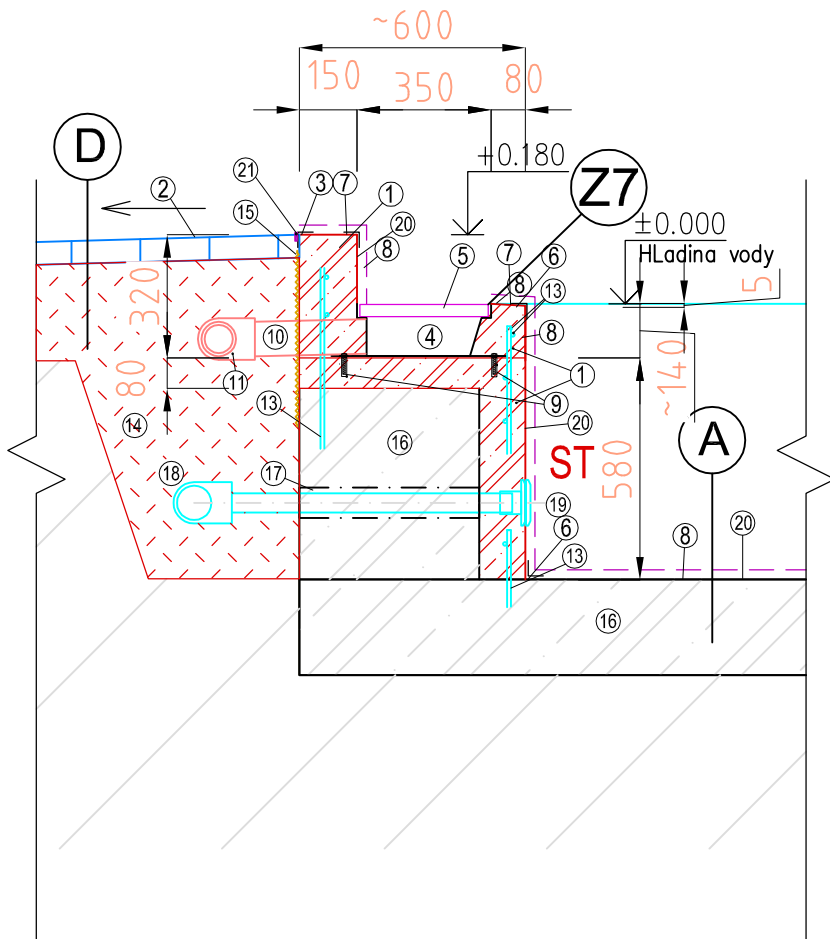


## LEGENDA:

1. ŽB BETON
2. DLAŽBA OKOLO BAZÉNU – ZÁMKOVÁ DLAŽBA
3. PRUŽNÝ TMEL V DILATAČNÍ SPÁŘE
4. ŽLÁBEK NEREZOVÝ – A1
5. PLASTOVÁ MŘÍŽKA 335mm, 35mm
6. KOTVÍCÍ PLECHOVÁ LIŠTA
7. PROTISKLUZOVÁ BAZÉNOVÁ FÓLIE
8. BAZÉNOVÁ FÓLIE HLADKÁ
9. KOTVENÍ ŽLABU DO STĚNY BAZÉNU
10. ODTOKOVÁ PVC ARMATURA PRO ODVOD ZE ŽLÁBKU DN 100
11. SBĚRNÉ POTRUBÍ PRO ODVOD VODY ZE ŽLÁBKŮ
12. VOLNÝ MANIPULAČNÍ PROSTOR POD ODTOKOVÝM OTVOREM  
–BUDE DOBETONOVÁNO (~300x400x200mm)
13. OCELOVÁ ARMATURA
14. PODSYP/OBSYP
15. NOPOVÁ FÓLIE
16. STÁVAJÍCÍ BETONOVÁ K-CE BAZÉNU
17. PROSTUP BETONOVOU K-CÍ
18. VÝTLAK BAZÉNOVÉ VODY – POTRUBÍ max Ø110
19. BAZÉNOVÁ STĚNOVÁ TRYSKA
20. STĚRKA A SROVNÁNÍ POVRCHU
21. PRUŽNÝ TMEL V DILATAČNÍ SPÁŘE

- A** SKLADBA A – BAZÉNOVÁ VANA
- BAZÉNOVÁ FÓLIE + GEOTEXTÍLIE
  - PŘESTĚRKOVÁNÍ (DLE POTŘEBY)
  - ŽELEZOBETONOVÁ DESKA (STÁVAJÍCÍ)
  - ŠTĚRKOVÝ PODSYP (STÁVAJÍCÍ)
  - ZEMNÍ PLÁŇ

- D** SKLADBA D – DLAŽDĚNÁ PLOCHA
- ZÁMKOVÁ DLAŽBA 60mm
  - LOŽE ŠTĚRKODRŤ 40mm
  - PODKLAD ŠTĚRKODRŤ 200mm
  - (8/16mm, 11/22mm, 16/32mm)
  - GEOTEXTÍLIE 300g/m2
  - ZEMNÍ PLÁŇ

INVESTOR : SPORTaS s.r.o. Jiráskova 413, 436 01 Litvínov	ZAK. ČÍSLO: POR 02.03.2025	 MICHAL POSPÍŠIL +420 736 680 233 IČO 65912535 DIČ CZ 7404195678
	OBEC : Litvínov	
	DATUM: 03/2025	
	FORMÁT : A4	
STUPEŇ: PROJEKT	POČ. VYHOTOVENÍ : 4	Sídlo: TUČÍN 148, 751 16 TUČÍN Kancelář: DENISOVA 2916/9, 750 02 PŘEROV
STAVBA: Technická pomoc na opravu dětských bazénů letního koupaliště Litvínov	Zodp. proj.	Michal POSPÍŠIL
ČÁST: D.1.2. Stavební část	Vypracoval	Vít VETEŠNÍK
NÁZEV VÝKRESU : DETAIL NAPOJENÍ NEREZOVÝCH PŘELIVNÝCH ŽLÁBKŮ – DĚTSKÝ BAZÉN II	Autoriz. osoba	ING. Z. TILLEROVA
	MĚŘÍTKO : 1:20	Č. VÝKRESU : D.1.2. – 06