


ROZVÁDĚČ R2

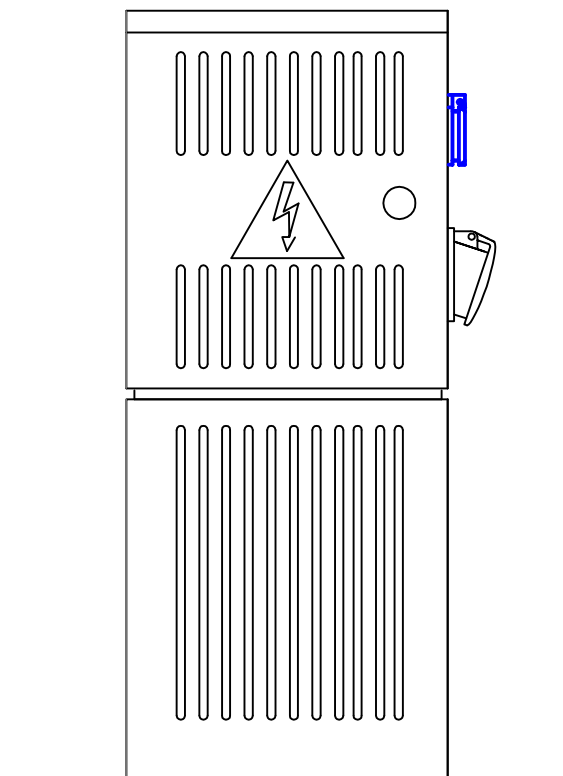


ROZVÁDĚČ R2  
PŘÍVOD SPODEM  
VÝVODY VRCHEM  
KRYTÍ : IP55/20  
PROVEDENÍ: POVRCHOVÝ  
MODULY: 32

**POZNÁMKA :**  
**ZADAVATEL PŘED OBJEDNÁNÍM UPŘESNÍ POŽADOVANÝ ROZSAH**  
**JEDNOTLIVÝCH VÝVODŮ A POŽADAVKY NA PŘIPOJENÍ SPOTŘEBIČŮ**

**SOUSTAVA : 3PEN~50Hz,400/230V,TN-C-S**  
**Ochrana před nebezpečným dotykem dle ČSN 33 2000-4-41 ed.3**  
**automatickým odpojením od zdroje, dopl. pospojováním**  
**a proudovým chráničem**

INVESTOR : SPORTaS s.r.o. Jiráskova 413, 436 01 Litvínov	ZAK. ČÍSLO: POR 01.08.2025	<div><div>PROJEKT » OBCHOD » REALIZACE</div><div>VE STAVEBNICTVÍ</div><div><b>POR</b></div><div>PŘEROV</div></div> <div><b>MICHAL POSPÍŠIL</b> +420 736 680 233 IČO 65912535 DIČ CZ 7404195678 Sídlo: TUČÍN 148, 751 16 TUČÍN Kancelář: DENISOVA 2916/9, 750 02 PŘEROV</div>	
	OBJEC : Litvínov		
	DATUM: 08/2025		
	FORMÁT : 2A4		
STUPEŇ: TP	POČ. VYHOTOVENÍ :2		
STAVBA: Technická pomoc na opravu plaveckého bazénu letního koupaliště Litvínov		Zodp. proj.	Michal POSPÍŠIL
		Vypracoval	ING. STOJAN
ČÁST: D.1.4.d ; SILNOPROUDÉ ROZVODY		Autoriz. osoba	ING. STOJAN
NÁZEV VÝKRESU : ROZVÁDĚČ R2 – KINO		MĚŘÍTKO :	Č. VÝKRESU : D.1.4.d – 07

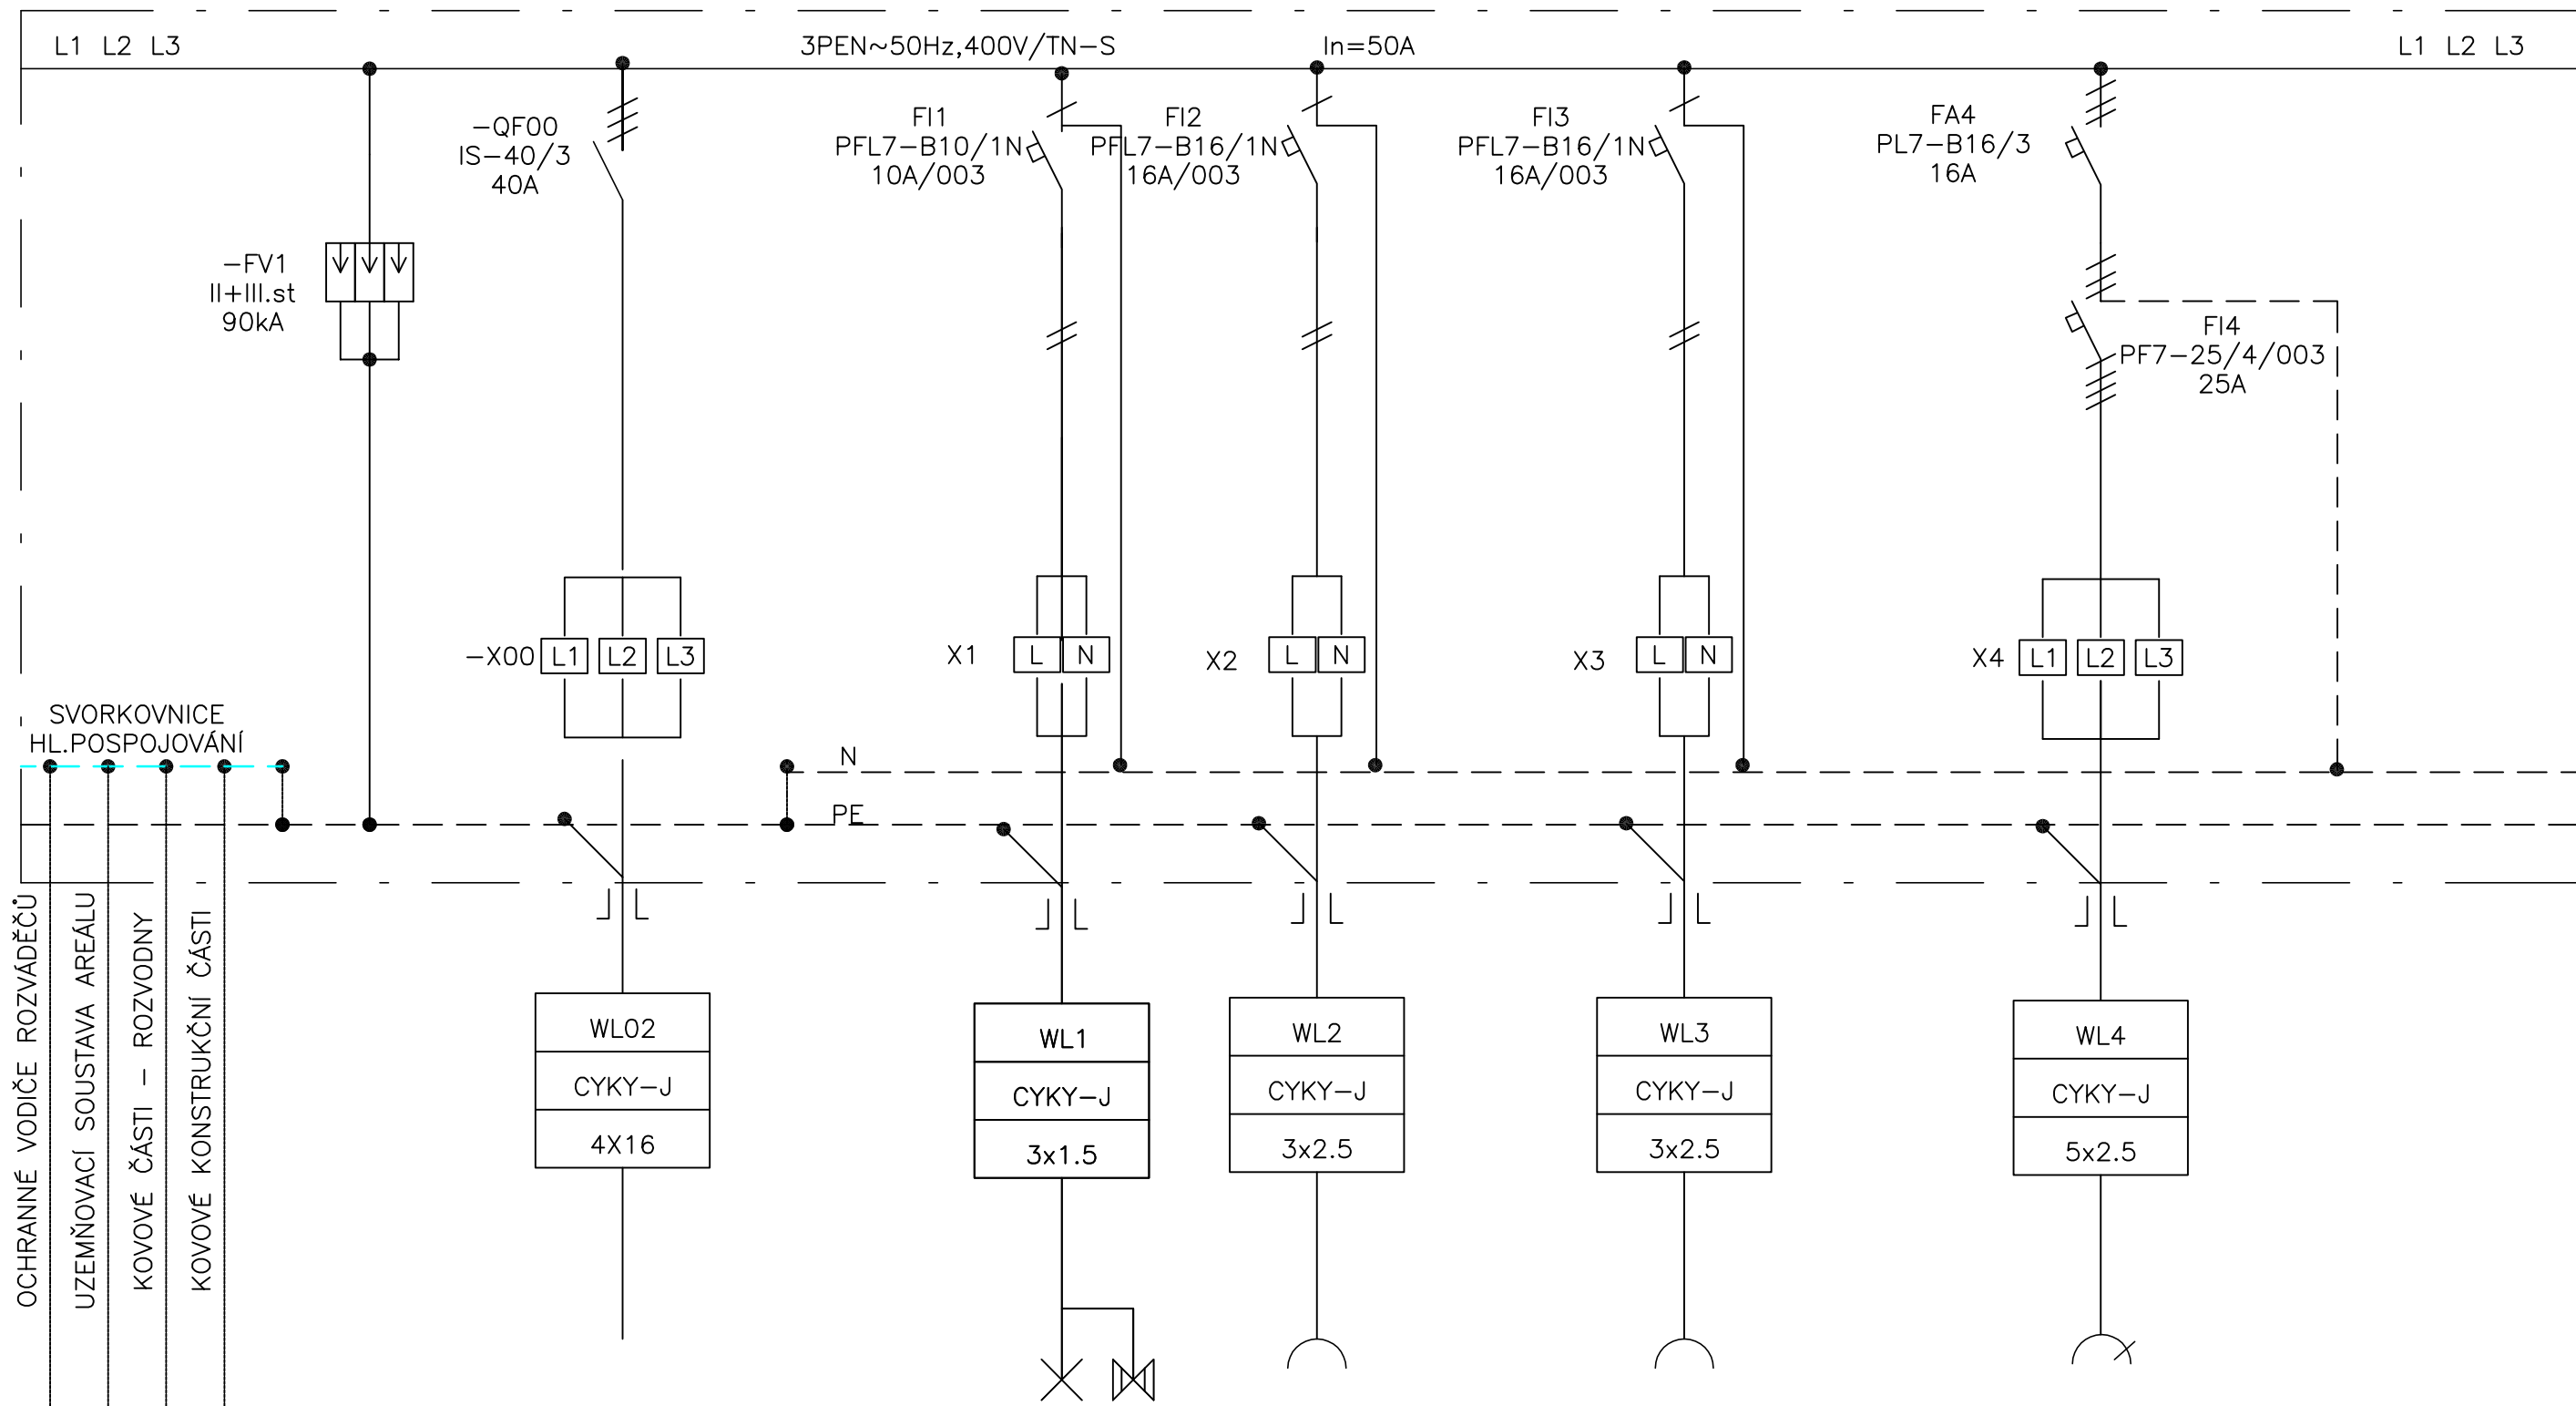

SVORKOVNICE  
HL.POSPOJOVÁNÍ

OCHRANNÉ VODIČE ROZVÁDĚČŮ

UZEMŇOVACÍ SOUSTAVA AREÁLU

KOVOVÉ ČÁSTI - ROZVODNY

KOVOVÉ KONSTRUKČNÍ ČÁSTI

FeZn 30x4mm  
CY 16 Z-Z  
CY6 Z-Z

SPOTŘEBIČ	HL.POSPOJOVÁNÍ	PŘEP. OCHRANA	HLAVNÍ PŘÍVOD Z RH	OSVĚTLENÍ	ZÁSUVKY	ZÁSUVKY	ZÁSUVKY	
PŘÍKON (kW)	—	—						
UMÍSTĚNÍ	ROZVÁDĚČ	ROZVÁDĚČ		KINO				
POZNÁMKA	—	B+C						
ZMĚNY:	VÝKRES: ROZVÁDĚČ R2	ČÁST: PŘEHLEDOVÉ SCHEMA	ARCH. ČÍSLO: D.1.4.d – 07				LIST: 2	