
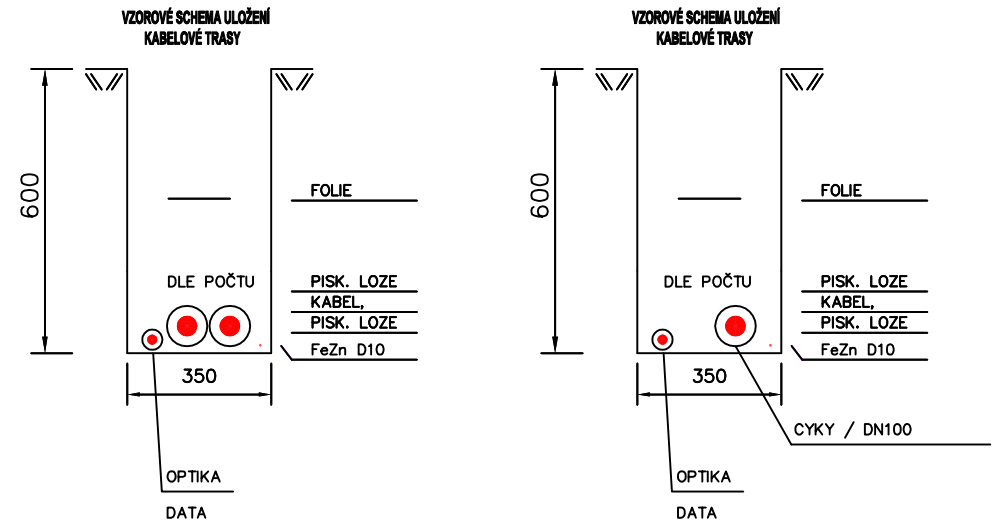


ROZVODNÁ SOUSTAVA : 3PEN~50Hz400/230V,TN-C-S
Ochrana před nebezpečným dotykem dle ČSN 33 2000-4-41 ed.3
automatickým odpojením od zdroje, doplněna dopl. pospoj.
a prod. chrániči

INVESTOR :	ZAK. ČÍSLO: POR 01.08.2025	<div><div>PROJEKT • OBCHOD • REALIZACE VE STAVEBNICTVÍ</div><div>POR PŘEROV</div></div> <div>Sídlo: TUČÍN 148, 751 16 TUČÍN Kancelář: DENISOVA 2916/9, 750 02 PŘEROV</div>
	OBEC : Litvínov	
	DATUM: 08/2025	
	FORMÁT : A3	
STUPEŇ: TP	POČ. VYHOTOVENÍ : 4	Zodp. proj. Michal POSPÍŠIL Vypracoval Ing. J. Stojan Autoriz. osoba Ing. J. Stojan MĚŘITKO : Č. VÝKRESU : D.1.4.d- 004
STAVBA: Technická pomoc na opravu plaveckého bazénu letního koupaliště Litvínov		
ČÁST: D.1.4. SILNOPROUDÁ ELEKTROINSTALACE		
NÁZEV VÝKRESU : SCHEMA ZAPOJENÍ		

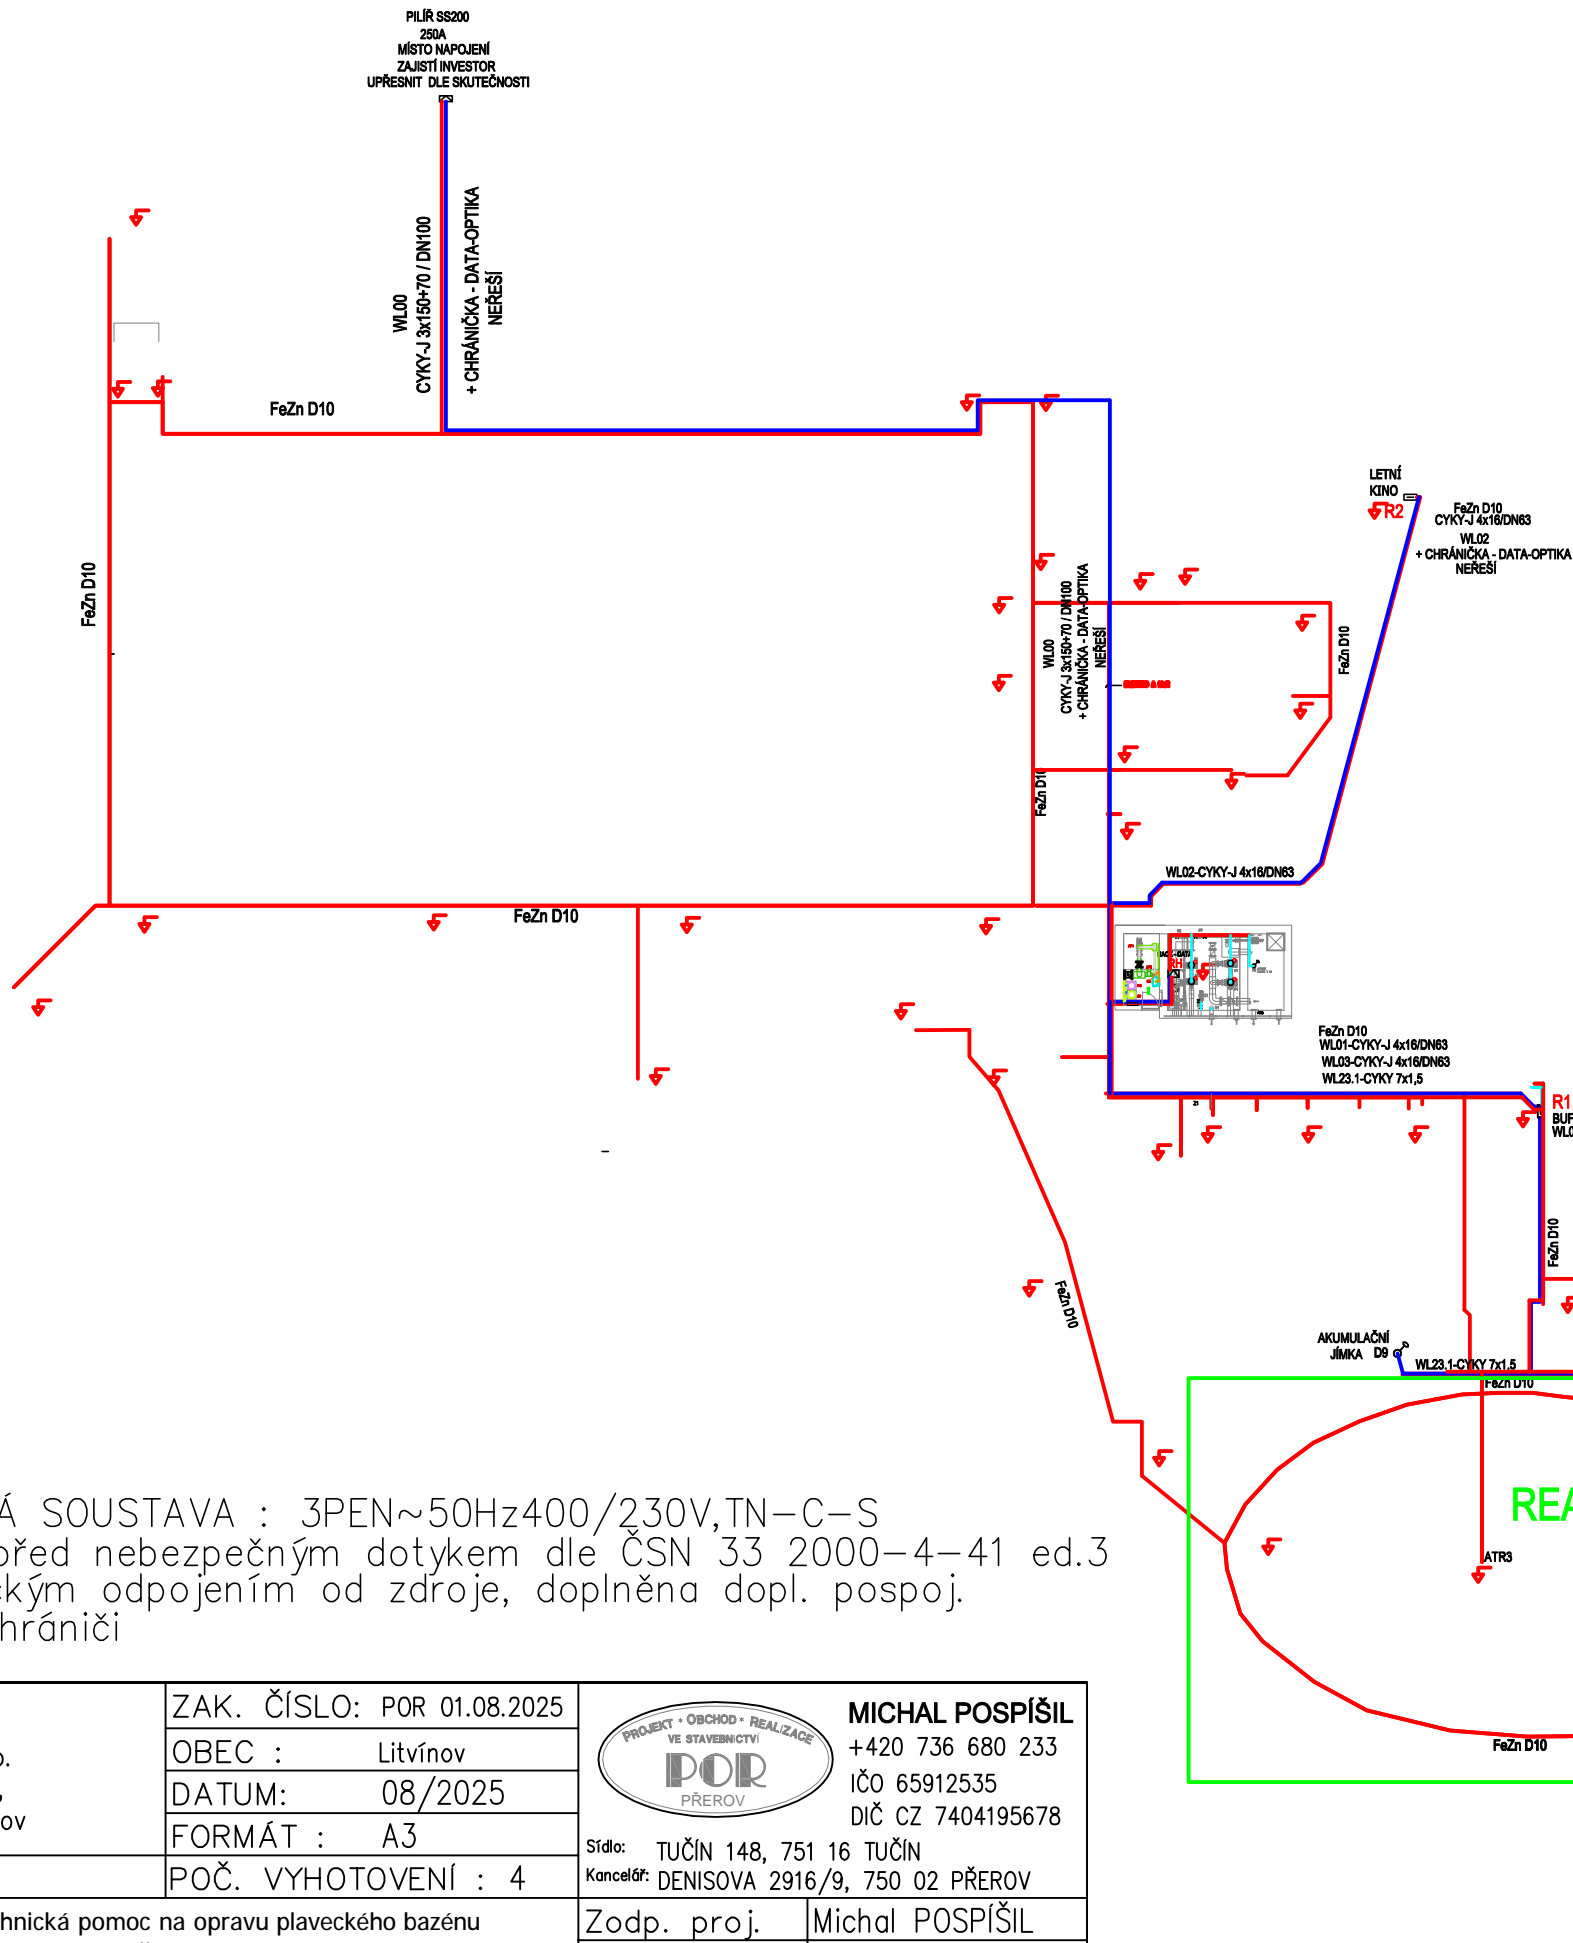

LEGENDA :

- HLAVNÍ A DOPLŇUJÍCÍ POSPOJOVÁNÍ
- UZEMŇOVACÍ VEDENÍ FeZn D10
- KABELOVÁ TRASA (V ZEMI, V BUDOVĚ NA ROŠTU, CHRÁNIČCE)
- PILÍŘ - ROZVÁDĚČ (DLE NÁLNĚ - VÝHLED)

POZNÁMKA :

KABELOVÉ TRASY BUDOU PŘEVÁŽNĚ VEDENY V TRASÁCH POTRUBÍ A EV. V TRASÁCH VÝKOPOVÝCH PRACÍ.
PŘÍPADNÉ SOUVISEJÍCÍ PRÁCE NAPŘ. ULOŽENÍ CHRÁNIČKY PRO DATOVÉ ROZVODY BUDOU UPŘESNĚNY ZADAVATELEM