


ROZVÁDĚČ R3
PŘÍVOD SPODEM
VÝVODY SPODEM
KRYTÍ : IP44/20
PROVEDENÍ: PLASTOVÝ PILÍŘ
MODULY: PROSTOROVÁ REZERVA

POZNÁMKA :
ZADAVATEL PŘED OBJEDNÁNÍM UPŘESNÍ POŽADOVANÝ ROZSAH
JEDNOTLIVÝCH VÝVODŮ A POŽADAVKY NA PŘIPOJENÍ SPOTŘEBIČŮ

SOUSTAVA : 3PEN~50Hz,400/230V,TN-C-S
Ochrana před nebezpečným dotykem dle ČSN 33 2000-4-41 ed.3
automatickým odpojením od zdroje, dopl. pospojováním
a proudovým chráničem

| | | |
|--|----------------------------|---|
| INVESTOR : SPORTaS s.r.o. Jiráskova 413, 436 01 Litvínov | ZAK. ČÍSLO: POR 01.08.2025 |  MICHAL POSPÍŠIL +420 736 680 233 IČO 65912535 DIČ CZ 7404195678 |
| | OBEC : Litvínov | |
| | DATUM: 08/2025 | |
| | FORMÁT : 2A4 | |
| STUPEŇ: TP | POČ. VYHOTOVENÍ :2 | Sídlo: TUČÍN 148, 751 16 TUČÍN Kancelář: DENISOVA 2916/9, 750 02 PŘEROV |
| STAVBA: Technická pomoc na opravu plaveckého bazénu letního koupaliště Litvínov | | Zodp. proj. Michal POSPÍŠIL |
| ČÁST: D.1.4.d ; SILNOPROUDÉ ROZVODY | | Vypracoval ING. STOJAN |
| NÁZEV VÝKRESU : ROZVÁDĚČ R3 | | Autoriz. osoba ING. STOJAN |
| | | MĚŘÍTKO : Č. VÝKRESU : D.1.4.d – 08 |

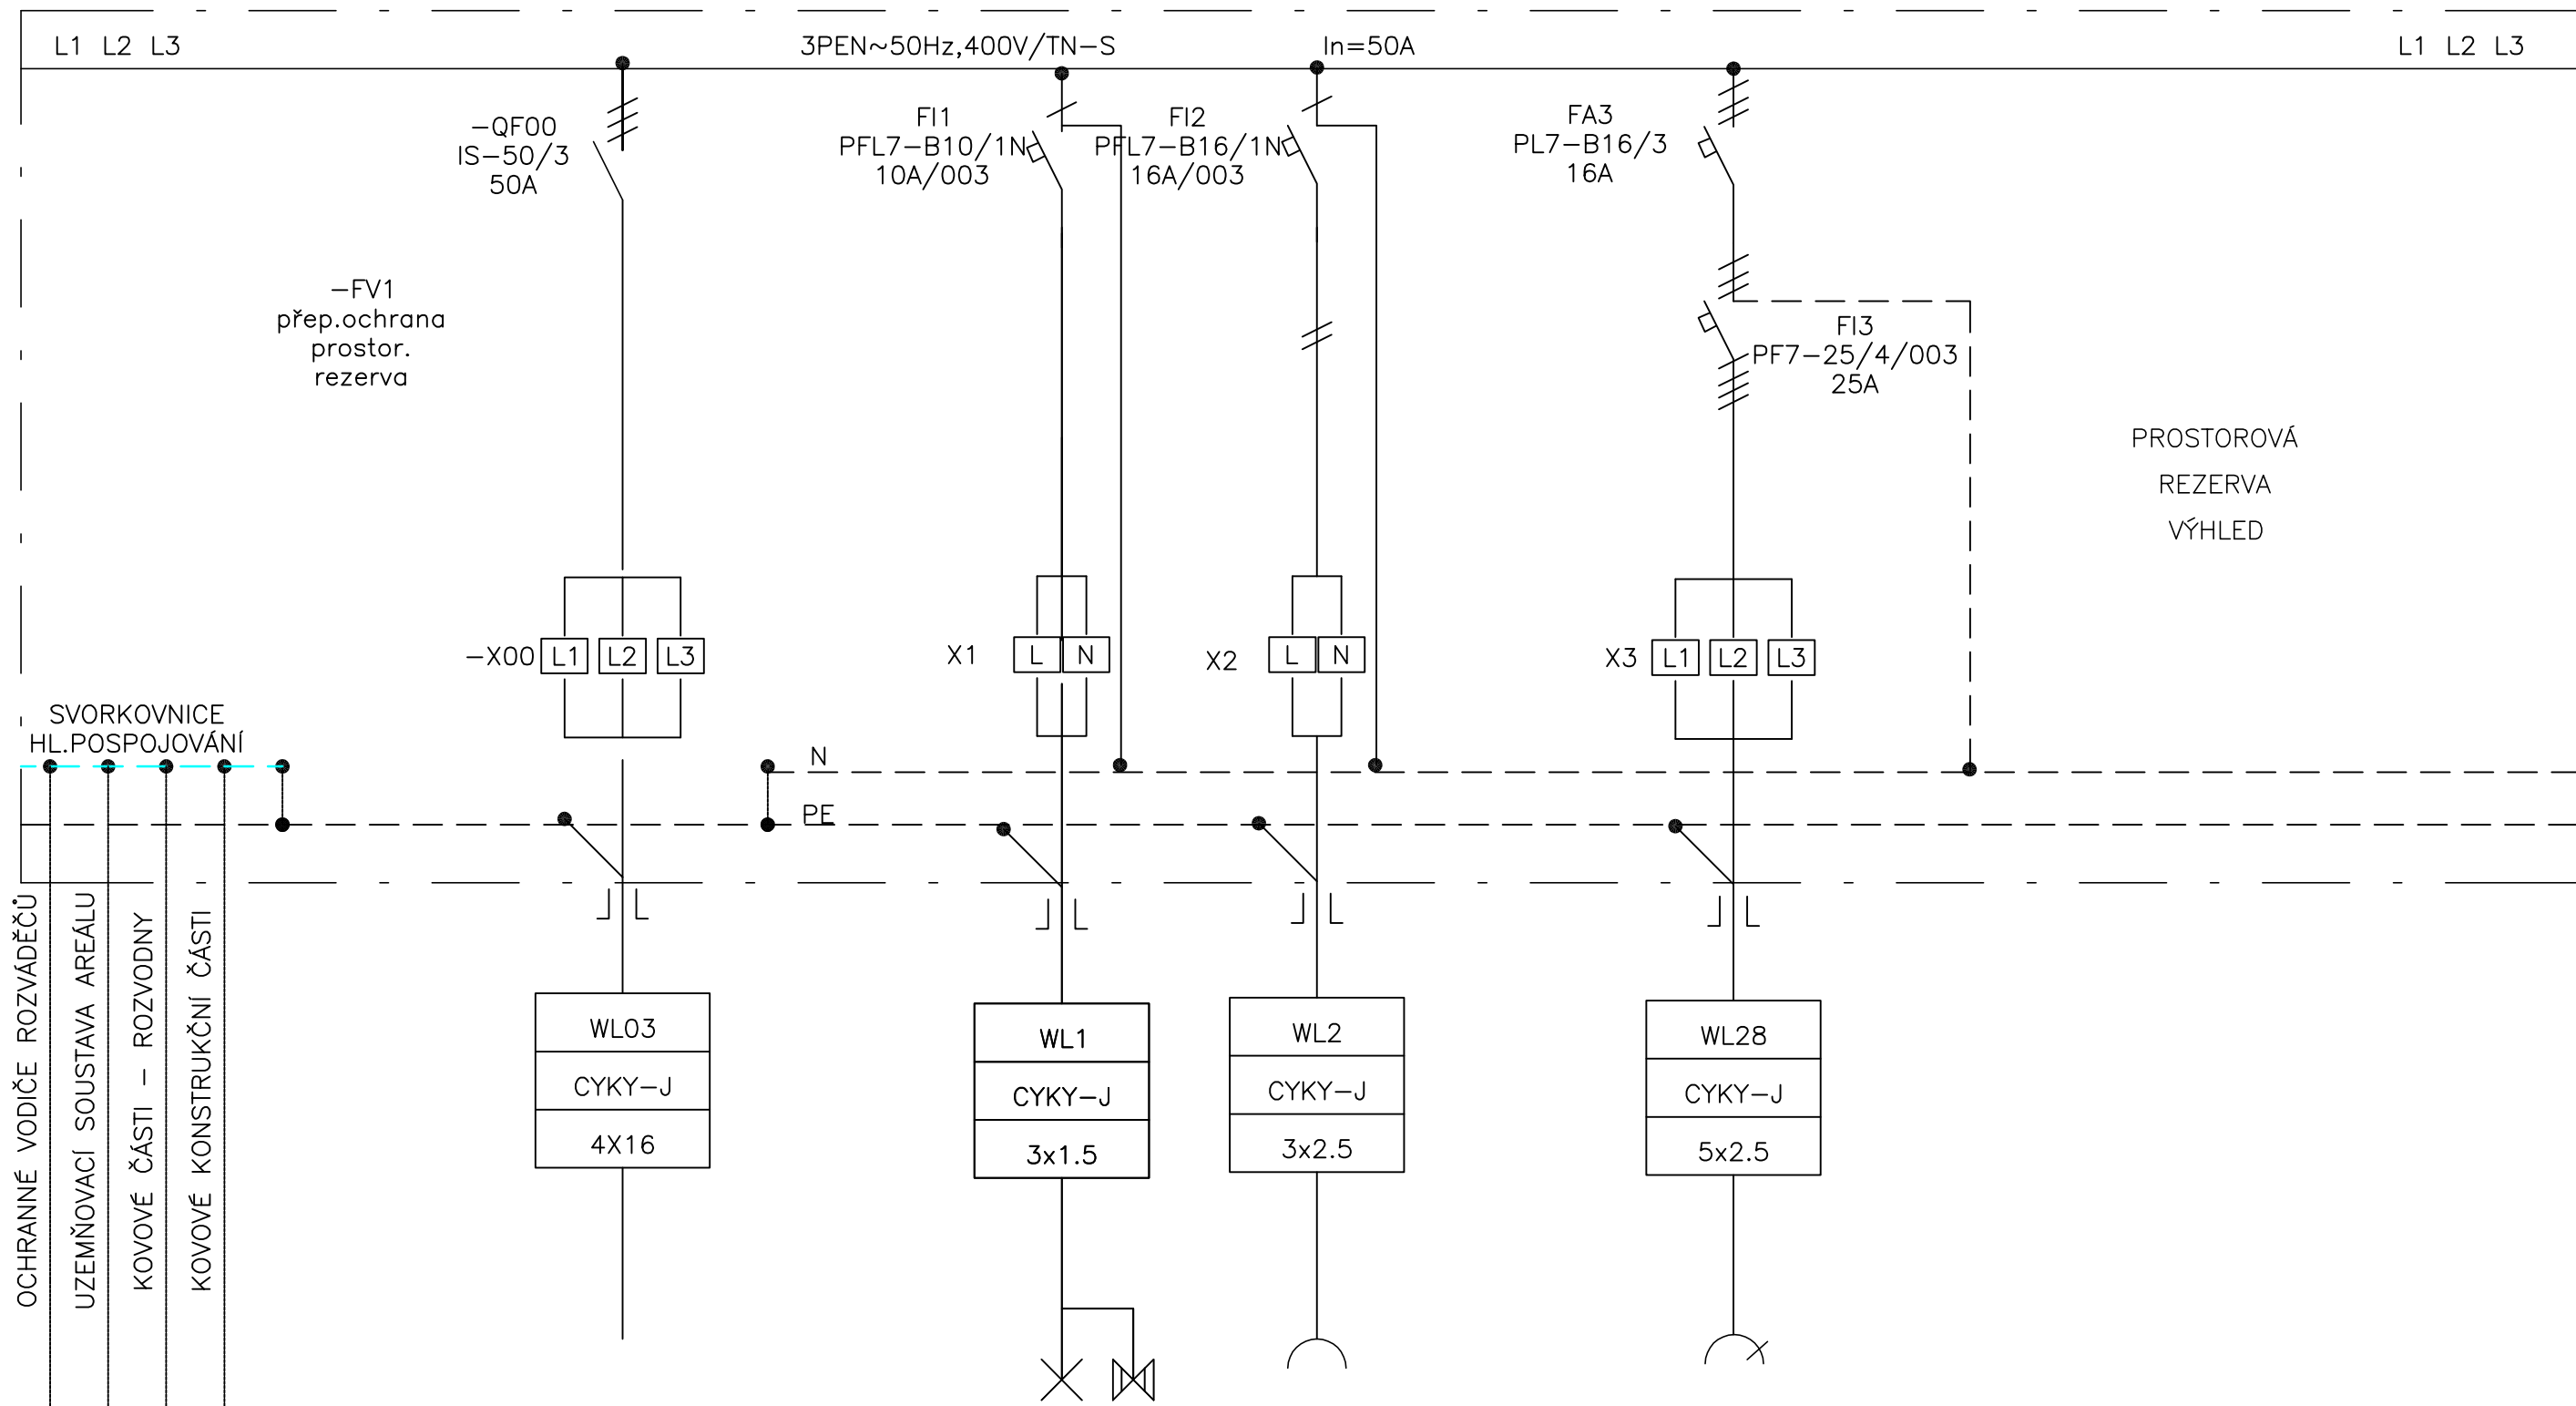

SVORKOVNICE
HL.POSPOJOVÁNÍ

OCHRANNÉ VODIČE ROZVÁDĚČŮ
UZEMŇOVACÍ SOUSTAVA AREÁLU
KOVOVÉ ČÁSTI – ROZVODNY
KOVOVÉ KONSTRUKČNÍ ČÁSTI

FeZn 30x4mm
CY 16 Z-Ž
CY6 Z-Ž

| | | | | | | | | |
|-------------|------------------------|----------------------------|------------------------------|---------|---------|---------|------------|--|
| SPOTŘEBIČ | HL.POSPOJOVÁNÍ | PŘEP. OCHRANA | HLAVNÍ PŘÍVOD Z RH | REZERVA | ZÁSUVKY | ZÁSUVKY | | |
| PŘÍKON (kW) | – | – | | | | | | |
| UMÍSTĚNÍ | ROZVÁDĚČ | ROZVÁDĚČ | | | | | | |
| POZNÁMKA | – | B+C | | | | | | |
| ZMĚNY: | VÝKRES: ROZVÁDĚČ R3 | ČÁST: PŘEHLEDOVÉ SCHEMA | ARCH. ČÍSLO: D.1.4.d – 08 | | | | LIST: 2 | |