


ROZVÁDĚČ R1

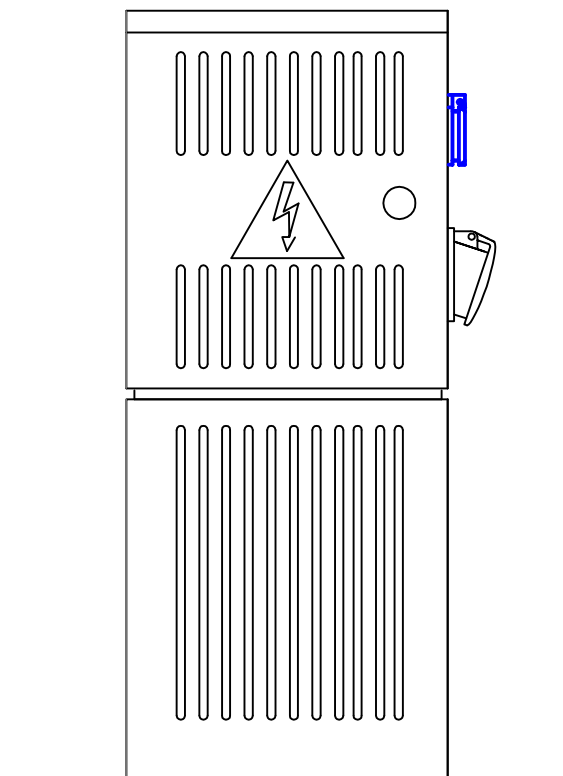


ROZVÁDĚČ R1
PŘÍVOD SPODEM
VÝVODY VRCHEM
KRYTÍ : IP55/20
PROVEDENÍ: POVRCHOVÝ
MODULY: 48


POZNÁMKA :
ZADAVATEL PŘED OBJEDNÁNÍM UPŘESNÍ POŽADOVANÝ ROZSAH
JEDNOTLIVÝCH VÝVODŮ A POŽADAVKY NA PŘIPOJENÍ SPOTŘEBIČŮ

SOUSTAVA : 3PEN~50Hz,400/230V,TN-C-S
Ochrana před nebezpečným dotykem dle ČSN 33 2000-4-41 ed.3
automatickým odpojením od zdroje, dopl. pospojováním
a proudovým chráničem

INVESTOR : SPORTaS s.r.o. Jiráskova 413, 436 01 Litvínov	ZAK. ČÍSLO: POR 01.08.2025	<div><div>PROJEKT » OBCHOD » REALIZACE</div><div>VE STAVEBNICTVÍ</div><div>POŘ</div><div>PŘEROV</div></div> <div>MICHAL POSPÍŠIL +420 736 680 233 IČO 65912535 DIČ CZ 7404195678</div>	
	OBJEC : Litvínov		
	DATUM: 08/2025		
	FORMÁT : 3A4		
STUPEŇ: TP	POČ. VYHOTOVENÍ :2	Sídlo: TUČÍN 148, 751 16 TUČÍN Kancelář: DENISOVA 2916/9, 750 02 PŘEROV	
STAVBA: Technická pomoc na opravu plaveckého bazénu letního koupaliště Litvínov		Zodp. proj.	Michal POSPÍŠIL
		Vypracoval	ING. STOJAN
ČÁST: D.1.4.d ; SILNOPROUDÉ ROZVODY		Autoriz. osoba	ING. STOJAN
NÁZEV VÝKRESU : ROZVÁDĚČ R1-BUFET		MĚŘÍTKO :	Č. VÝKRESU : D.1.4.d – 06

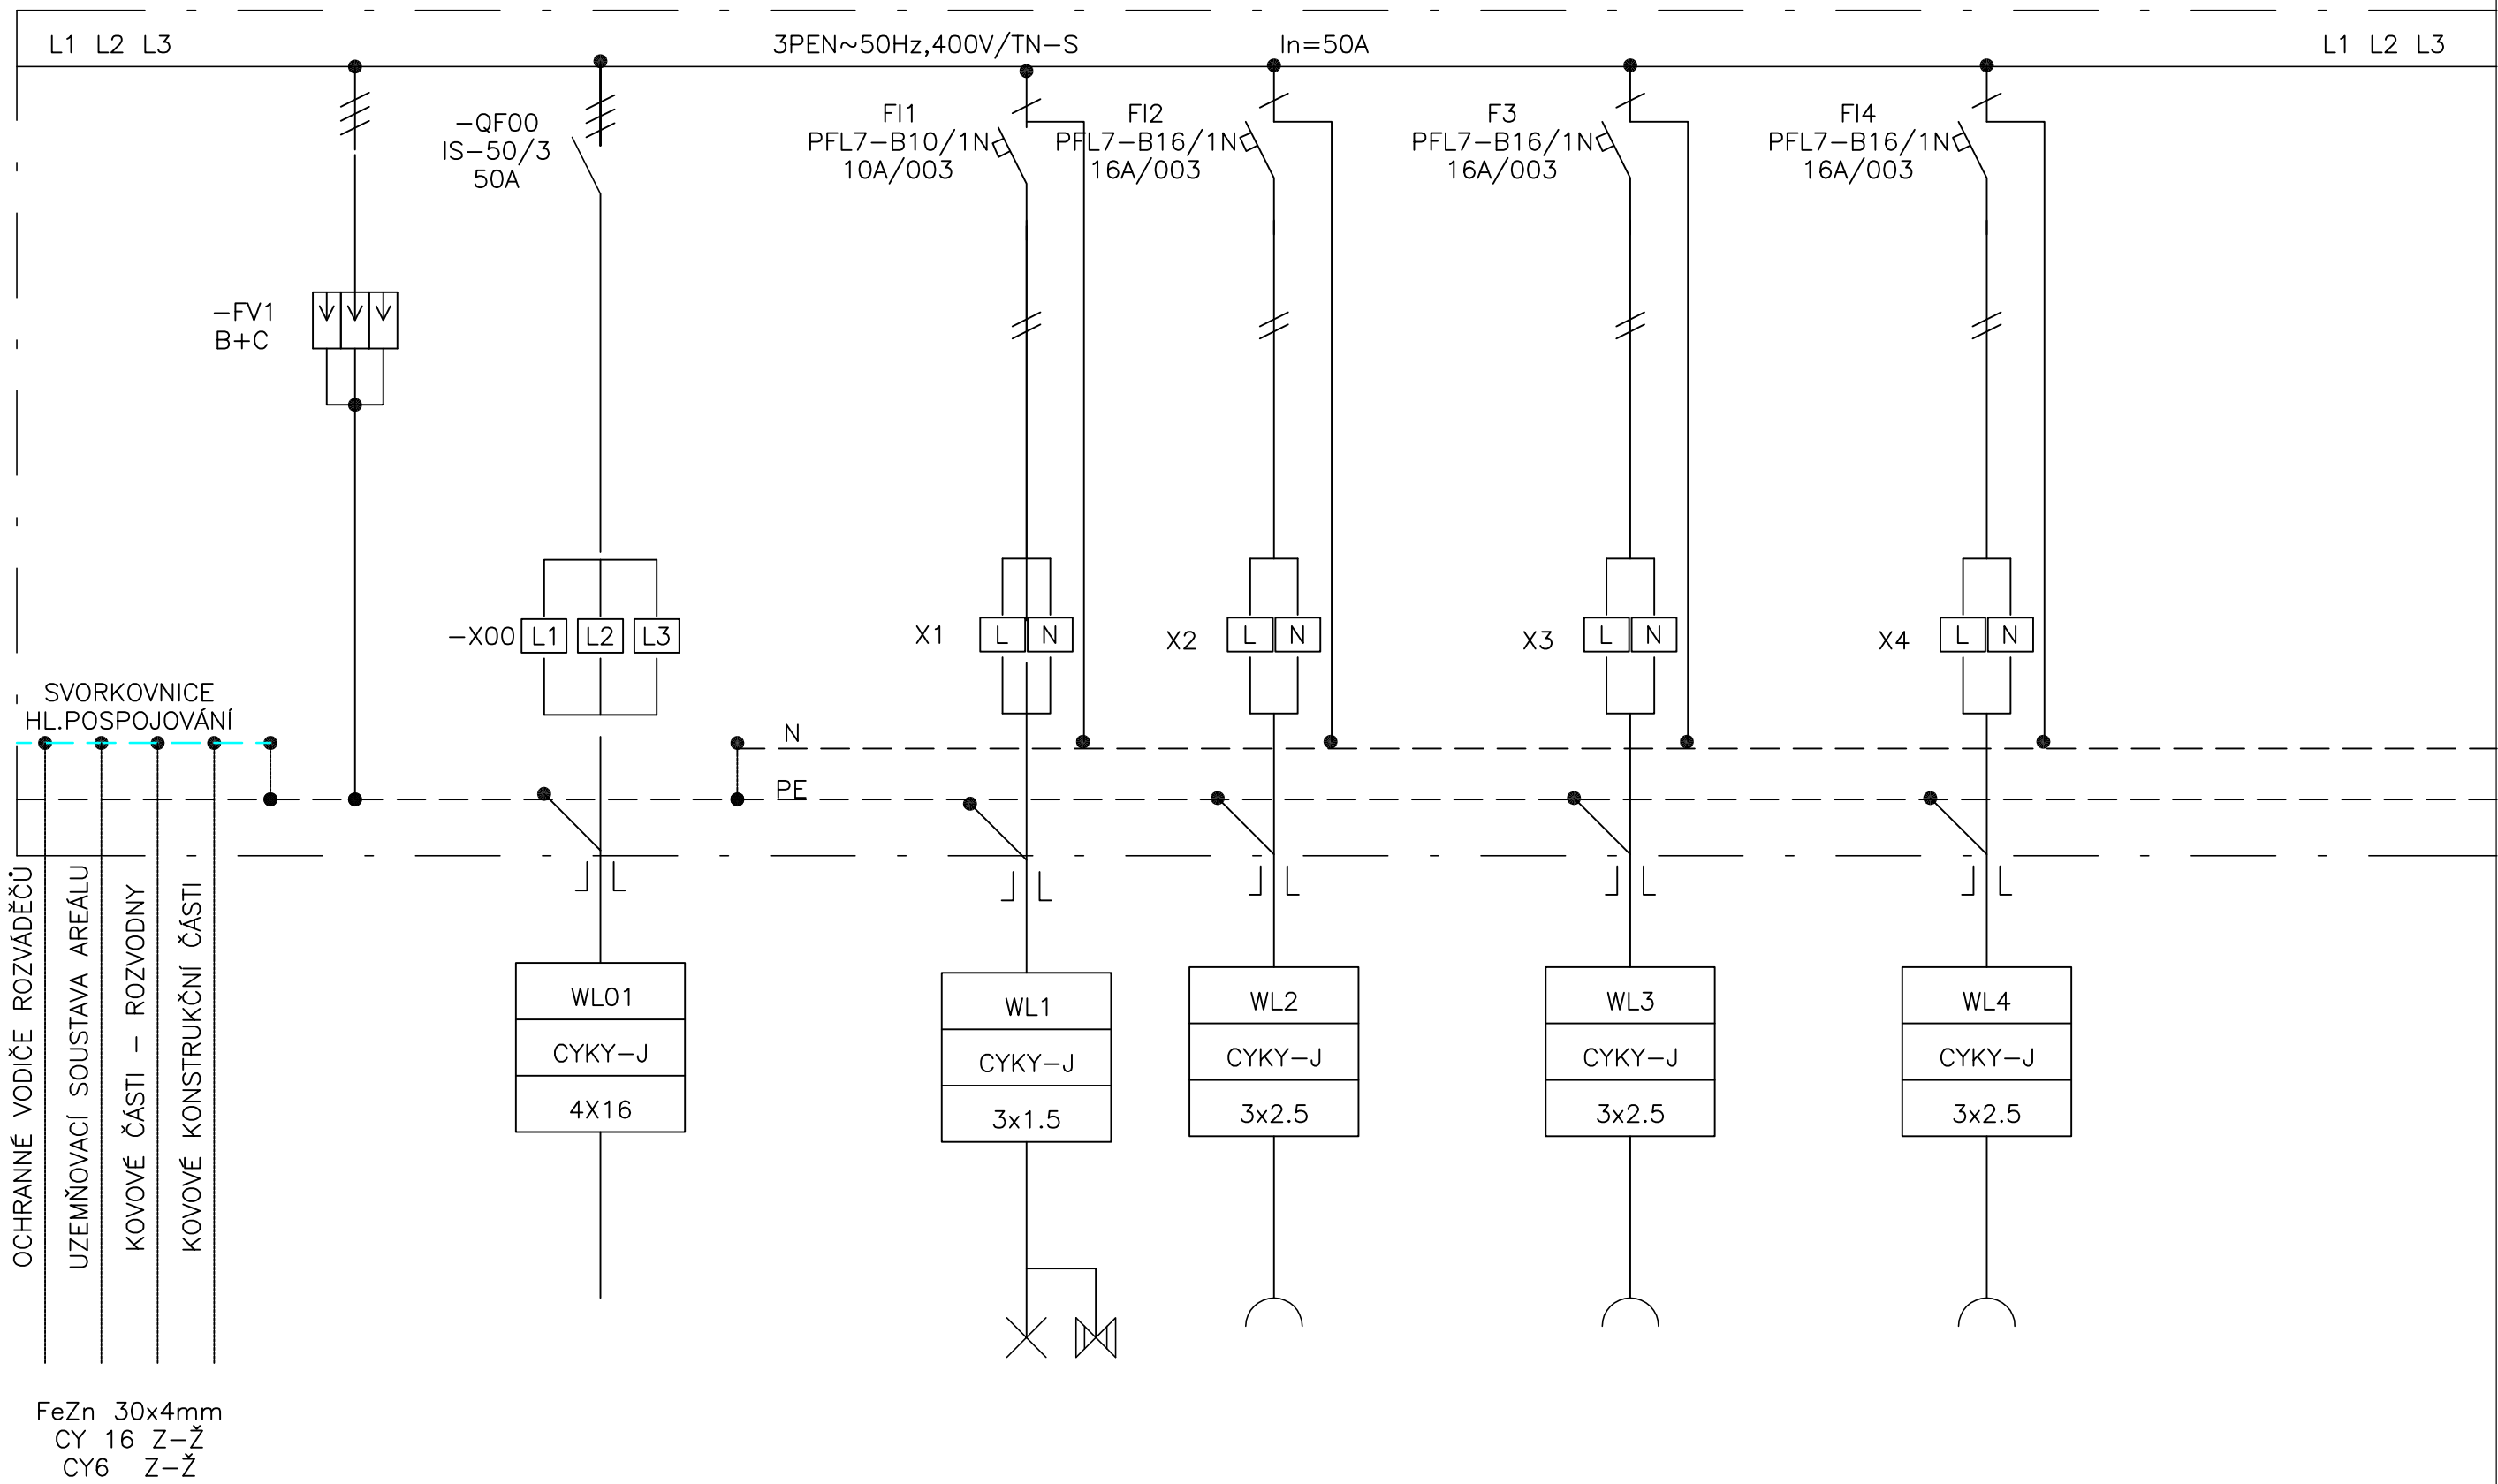

SPOTŘEBIČ	HL.POSPOJOVÁNÍ	PŘEP. OCHRANA	HLAVNÍ PŘÍVOD Z RH	OSVĚTLENÍ	ZÁSUVKY	ZÁSUVKY	ZÁSUVKY	
PŘÍKON (kW)	—	—						
UMÍSTĚNÍ	ROZVÁDĚČ	ROZVÁDĚČ		BUFET				
POZNÁMKA	—	B+C						
ZMĚNY:	VÝKRES: ROZVÁDĚČ R1	ČÁST: PŘEHLEDOVÉ SCHEMA	ARCH. ČÍSLO: D.1.4.d – 06				LIST: 2	

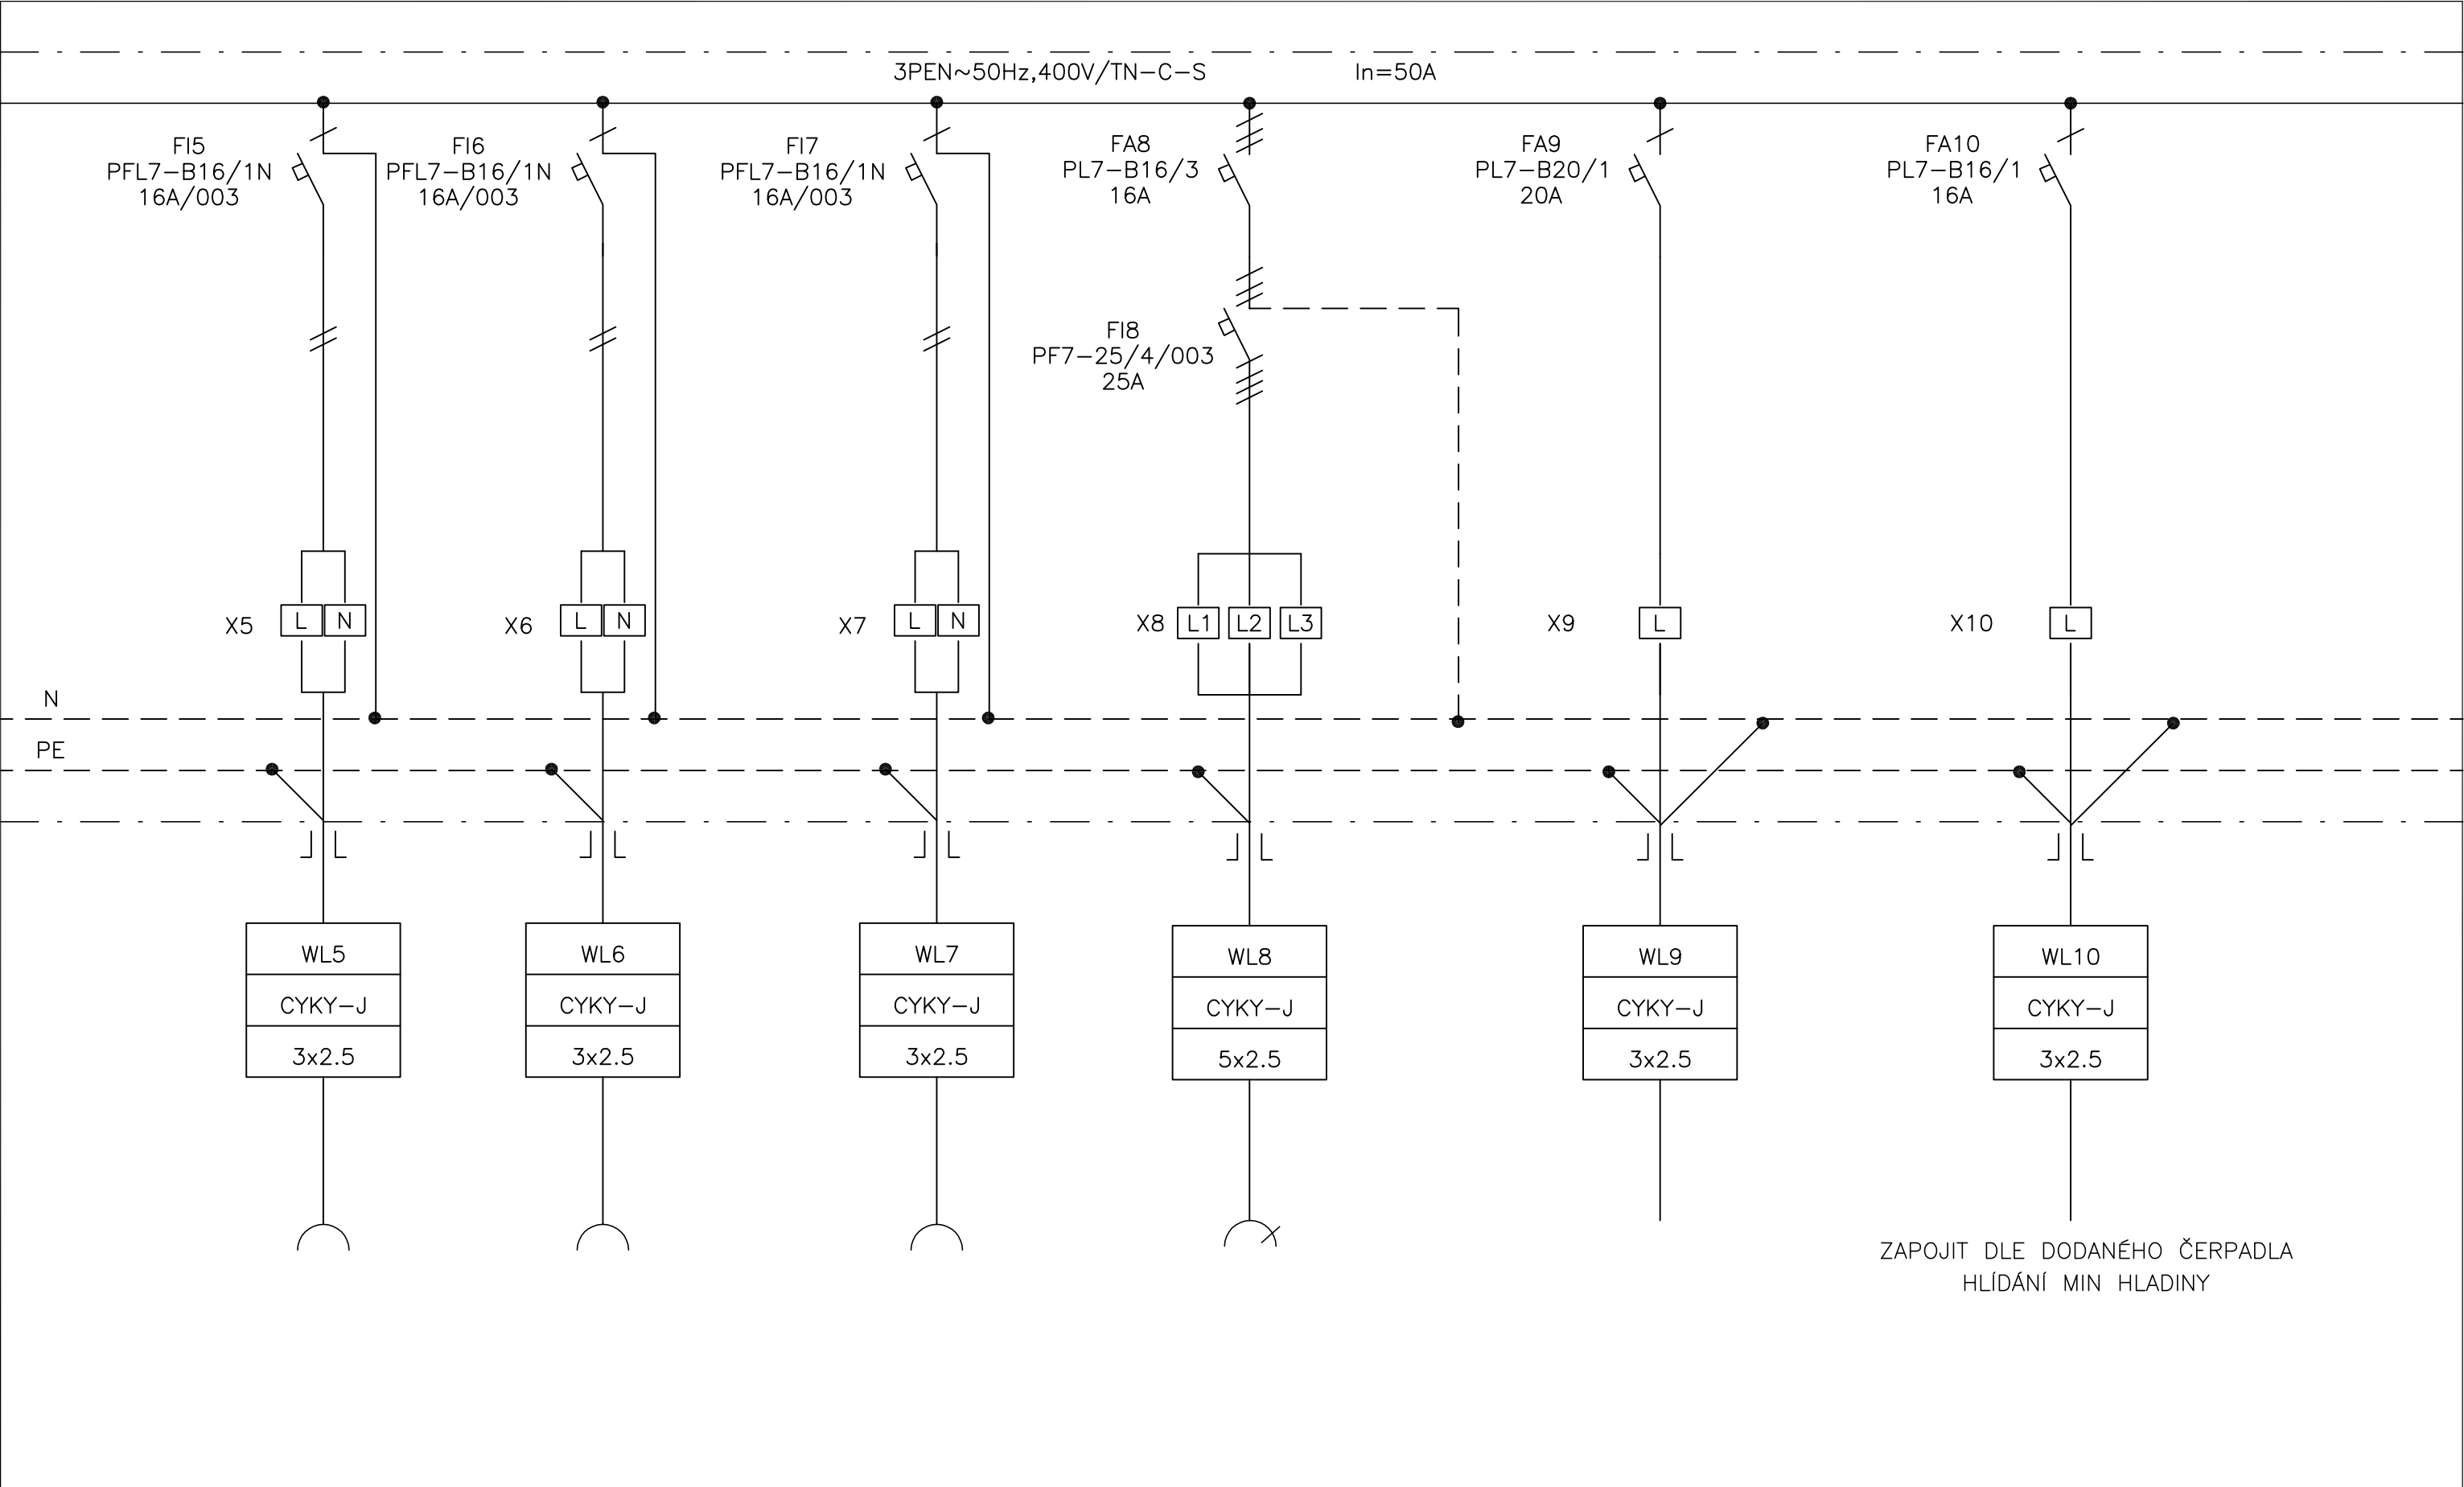

ZMĚNY:	ROZVÁDĚČ R1			ČÁST:	PŘEHLEDOVÉ SCHÉMA		ARCH. ČÍSLO:	D.1.4.d – 06		LIST:	3
VÝKRES:											