




1NP N - Výtah
1 : 50

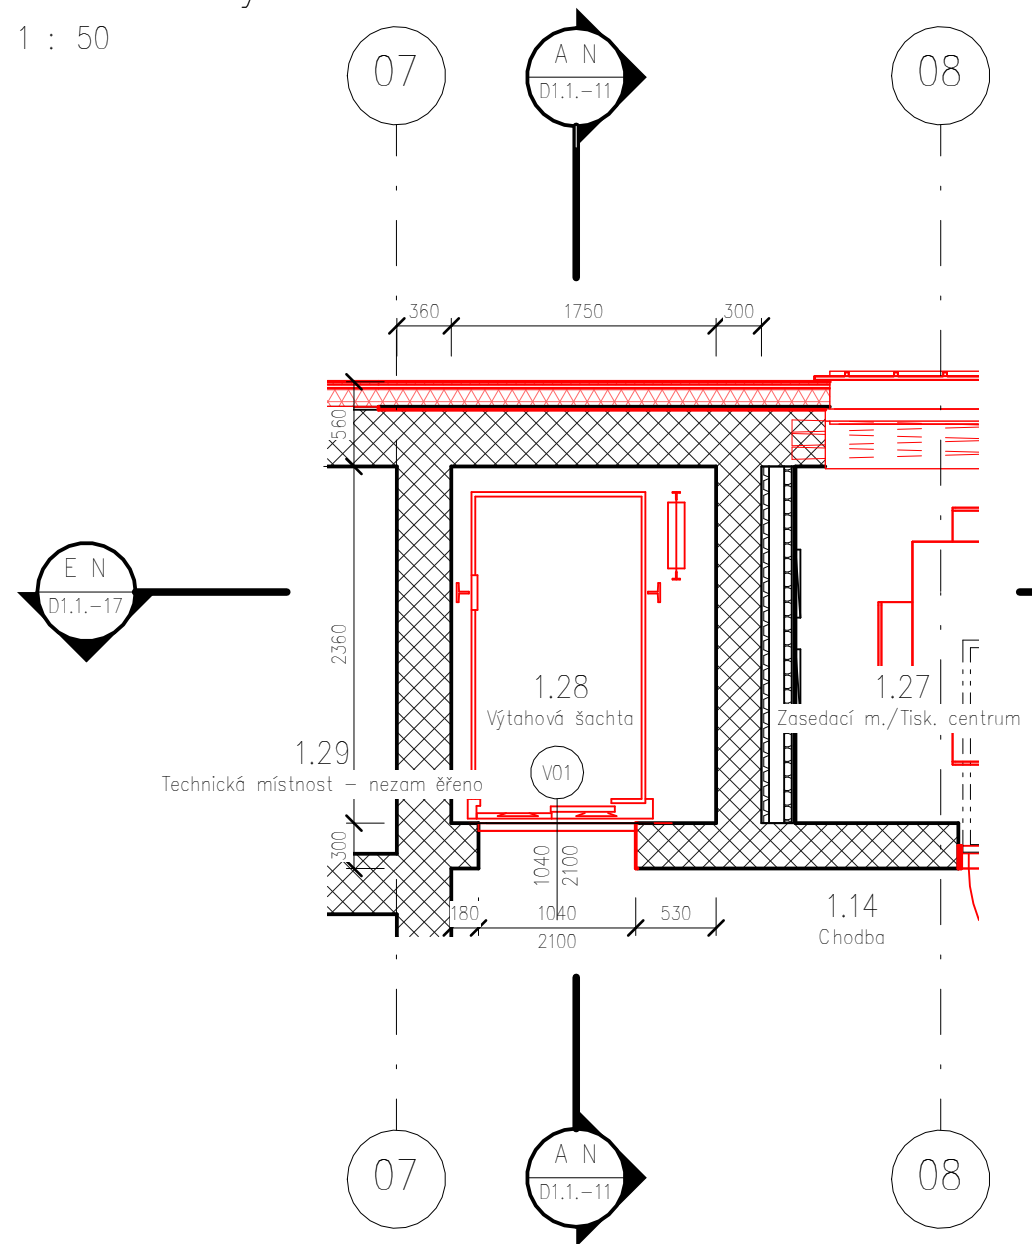




Řez E N
1 : 50

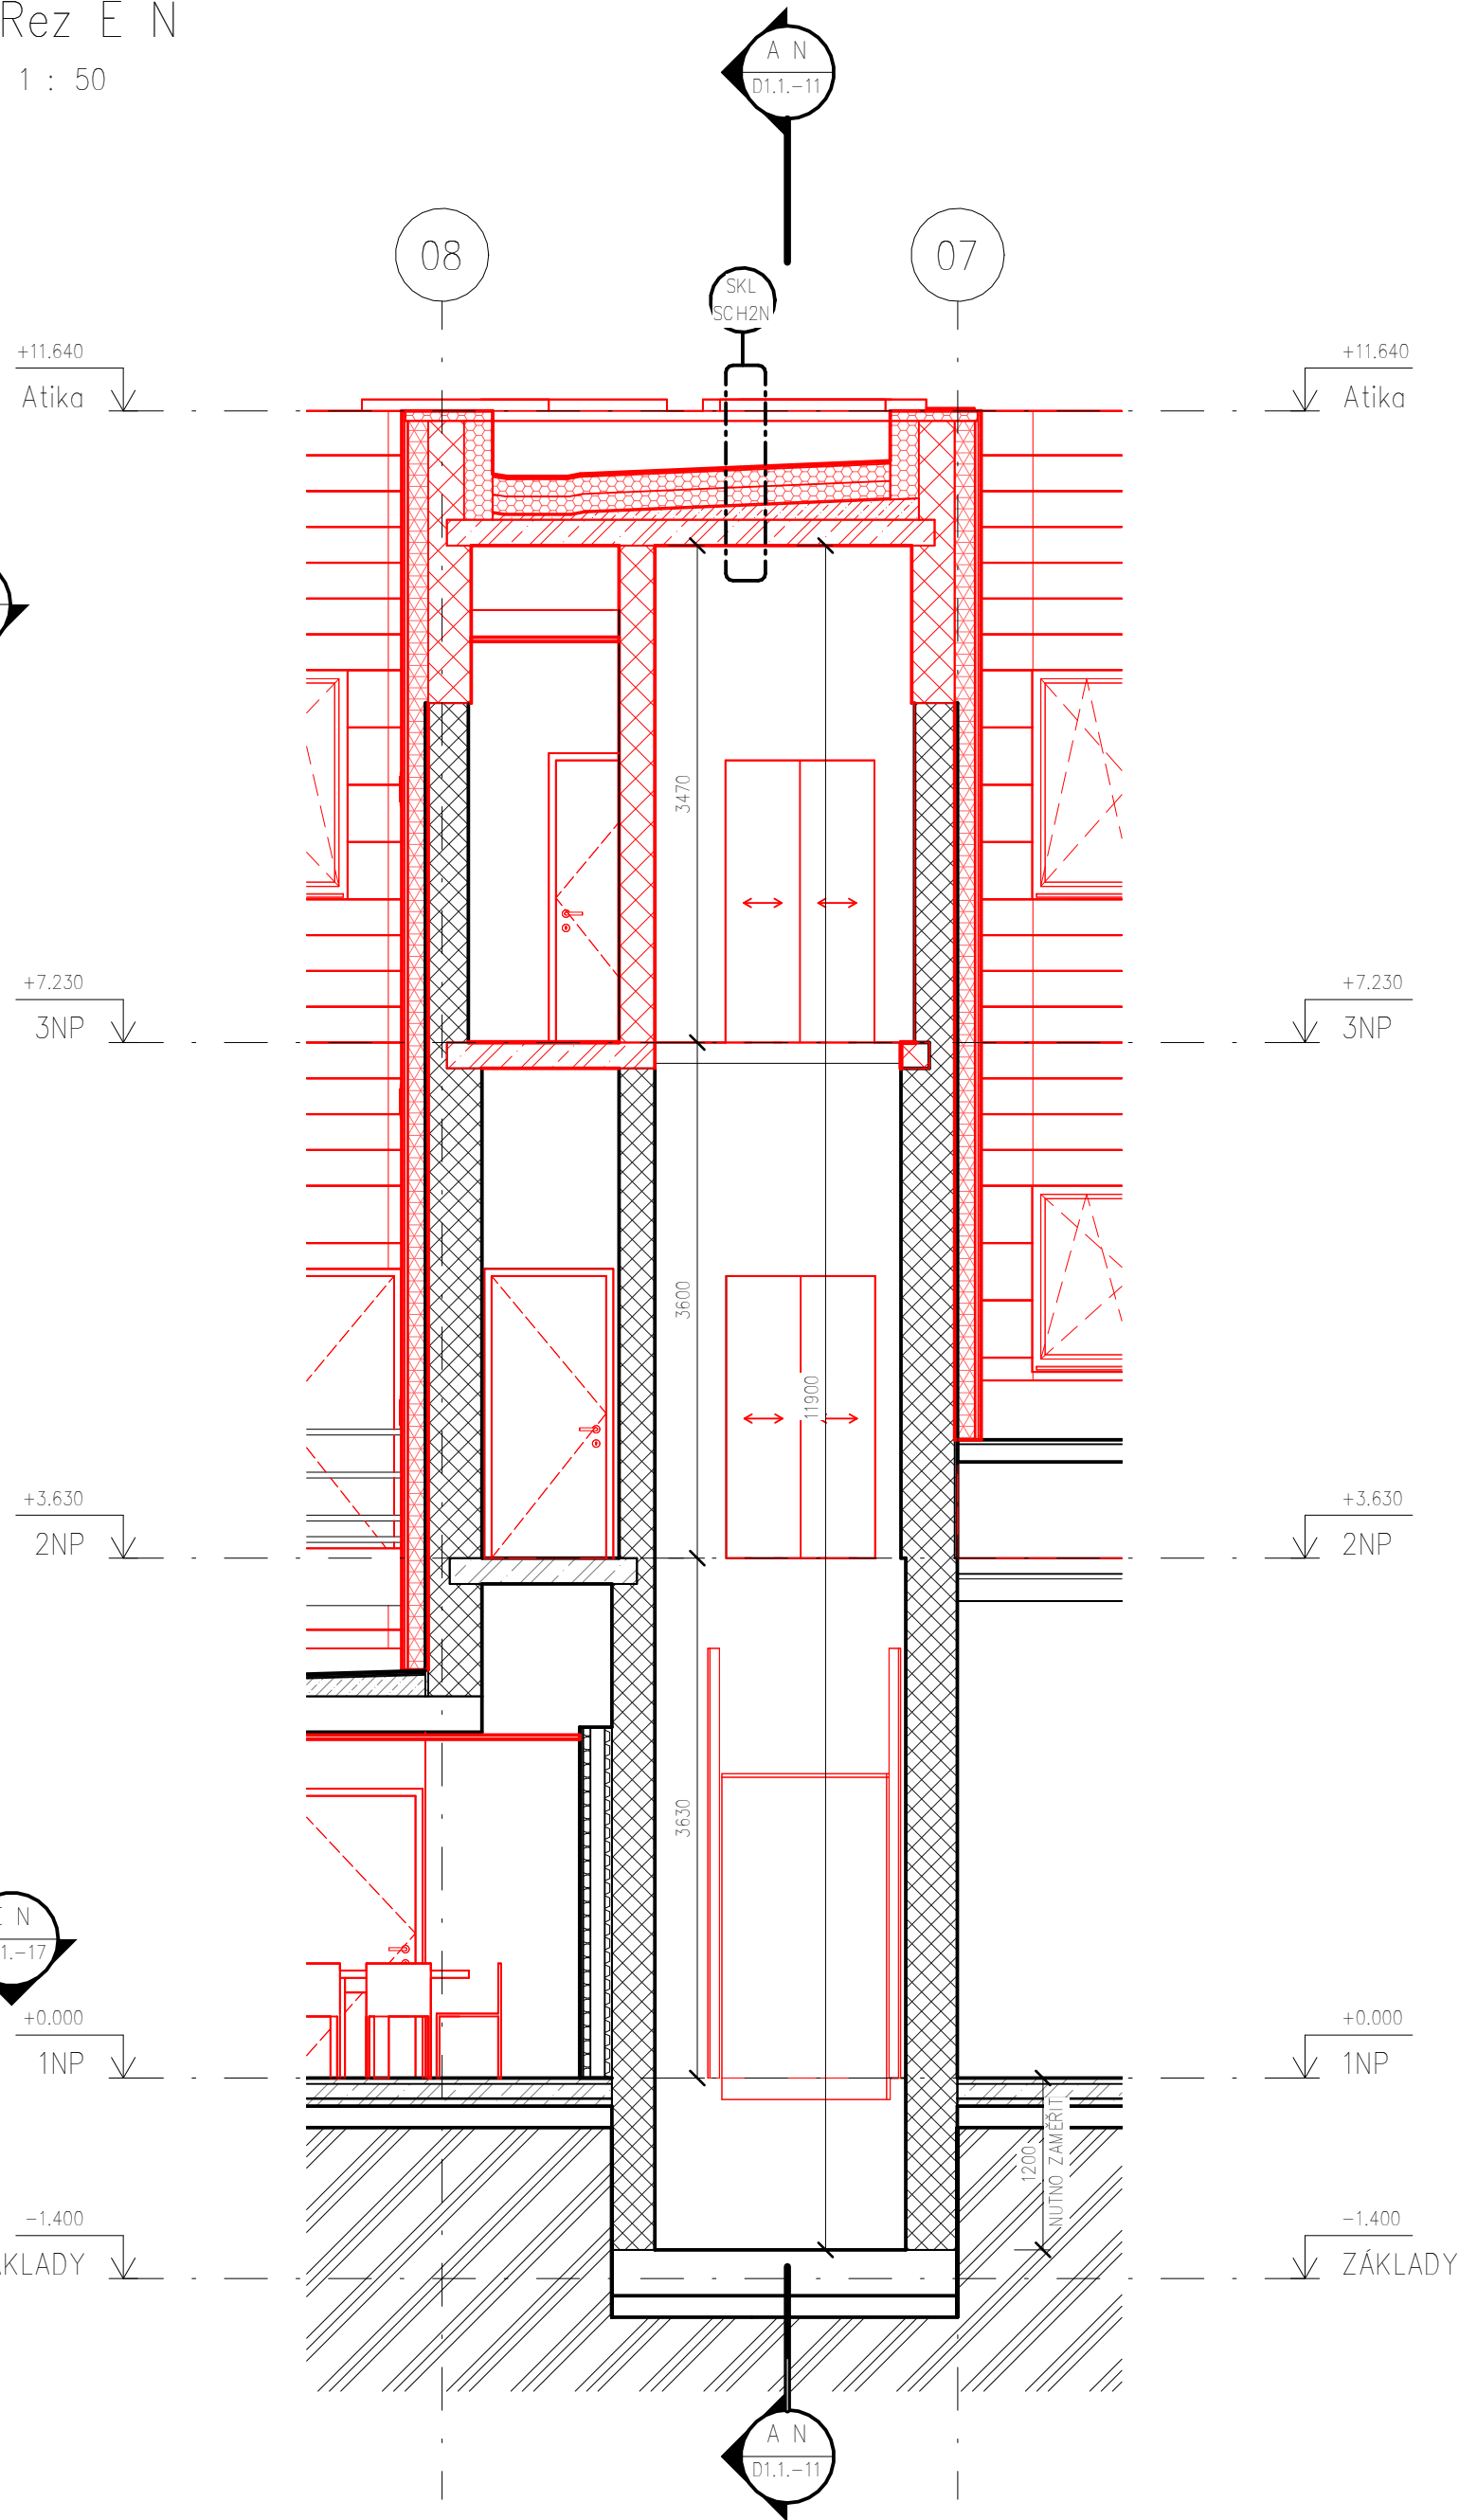



Řez A N
1 : 50

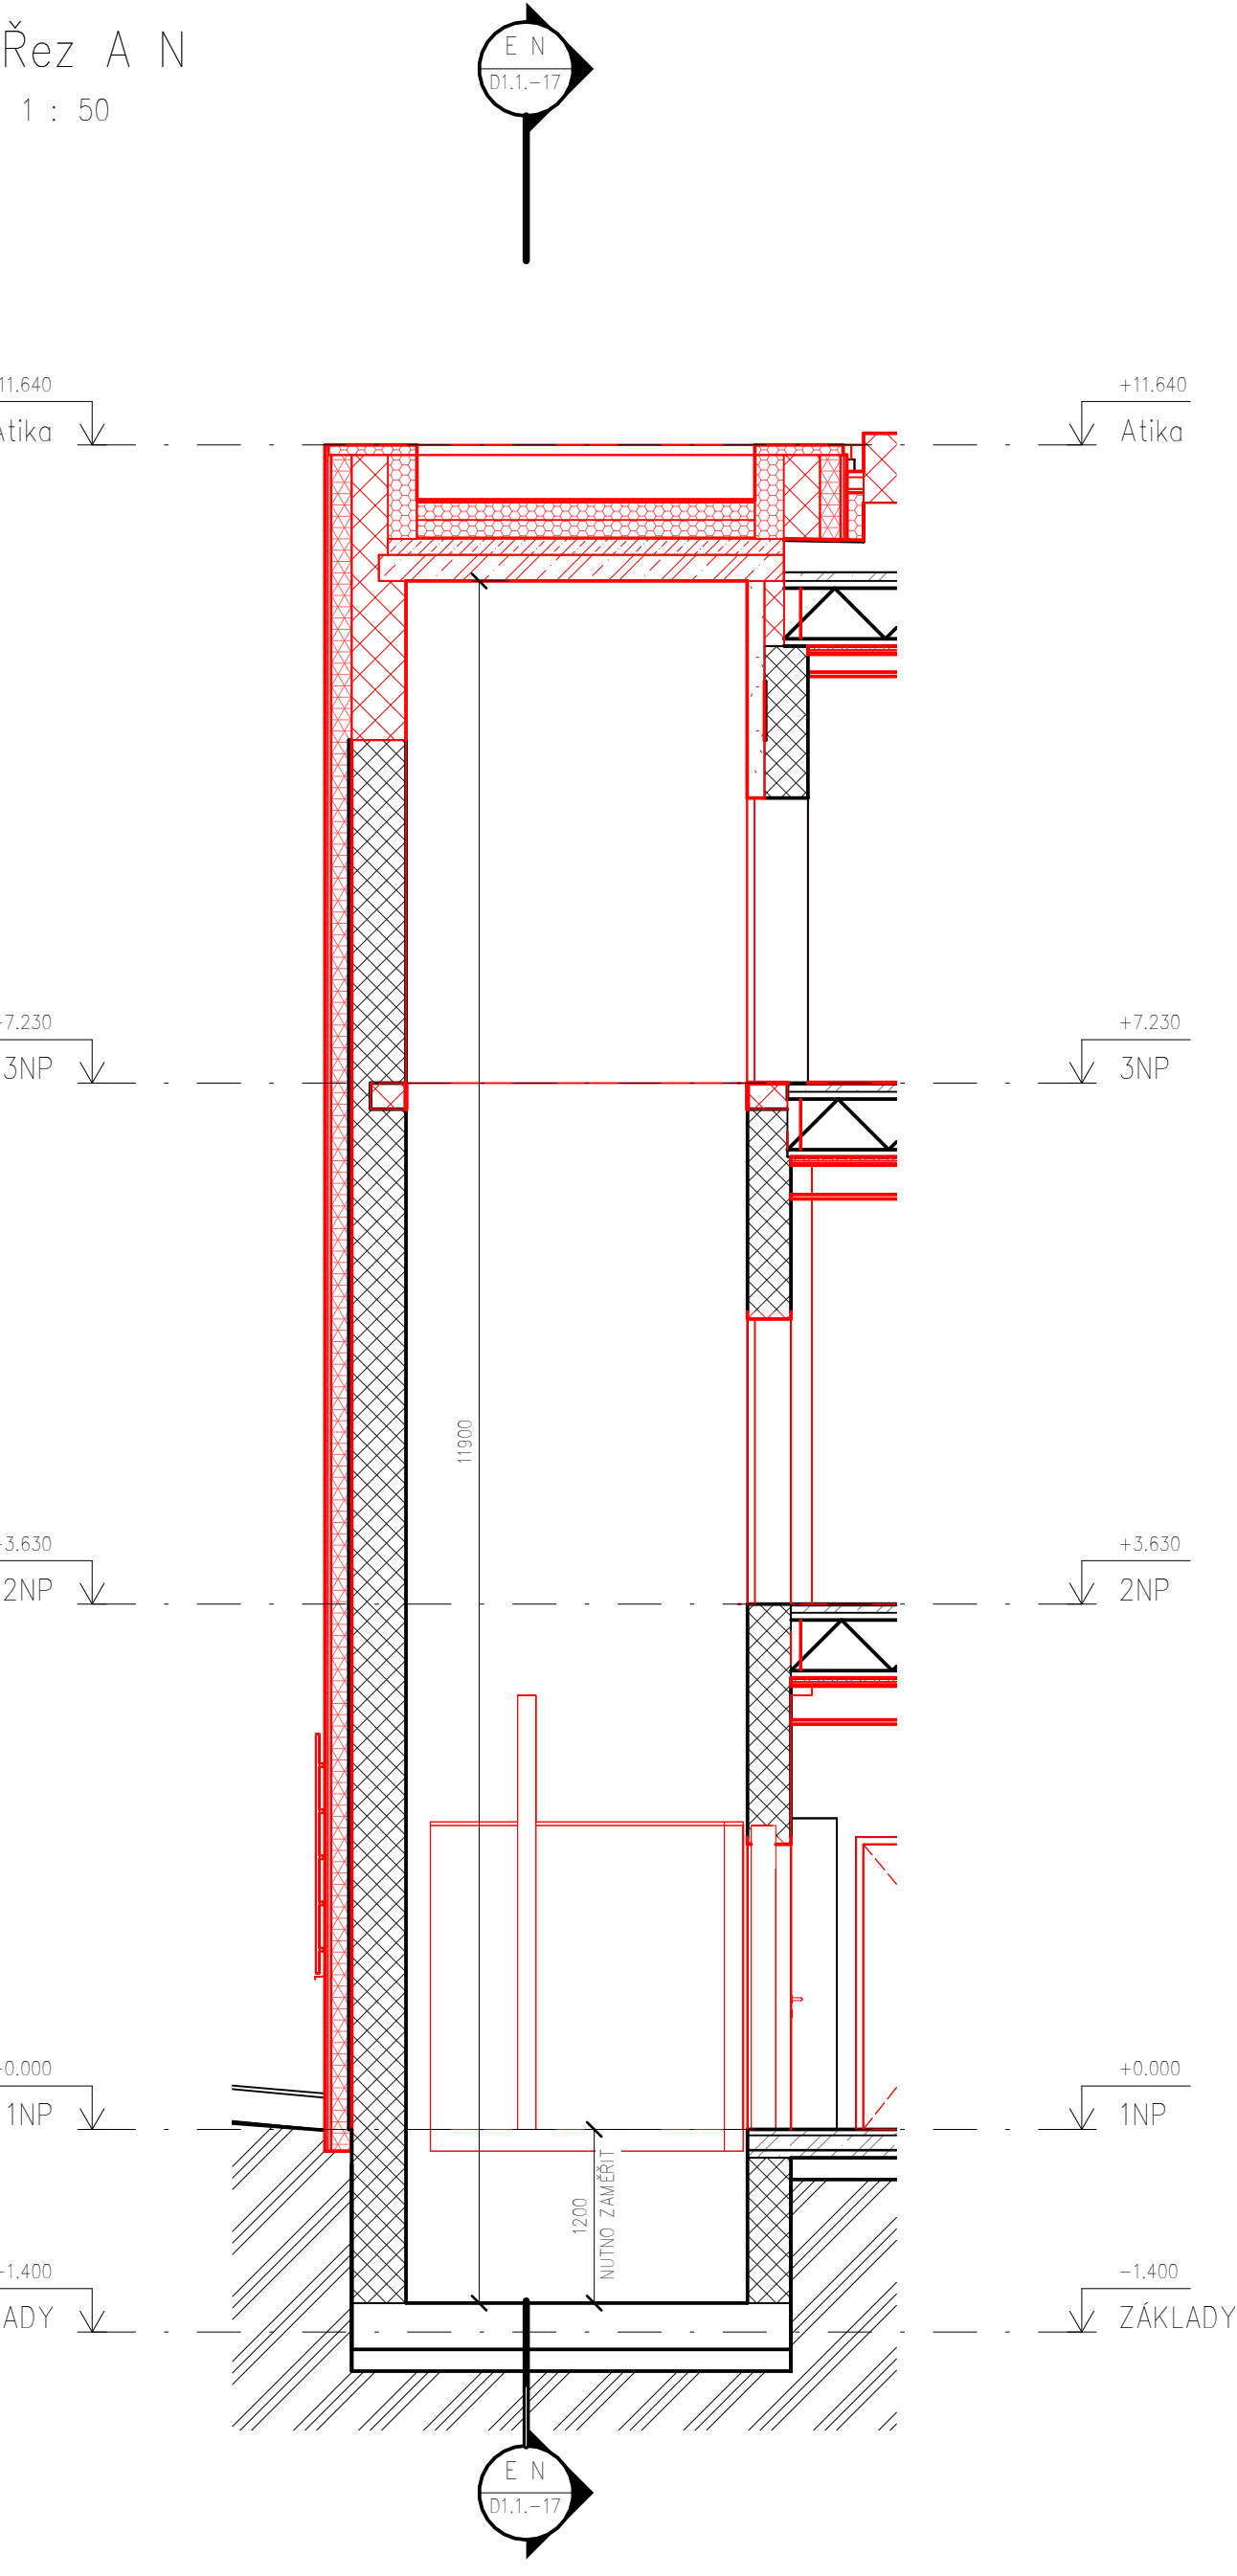

2NP N - Výtah
1 : 50

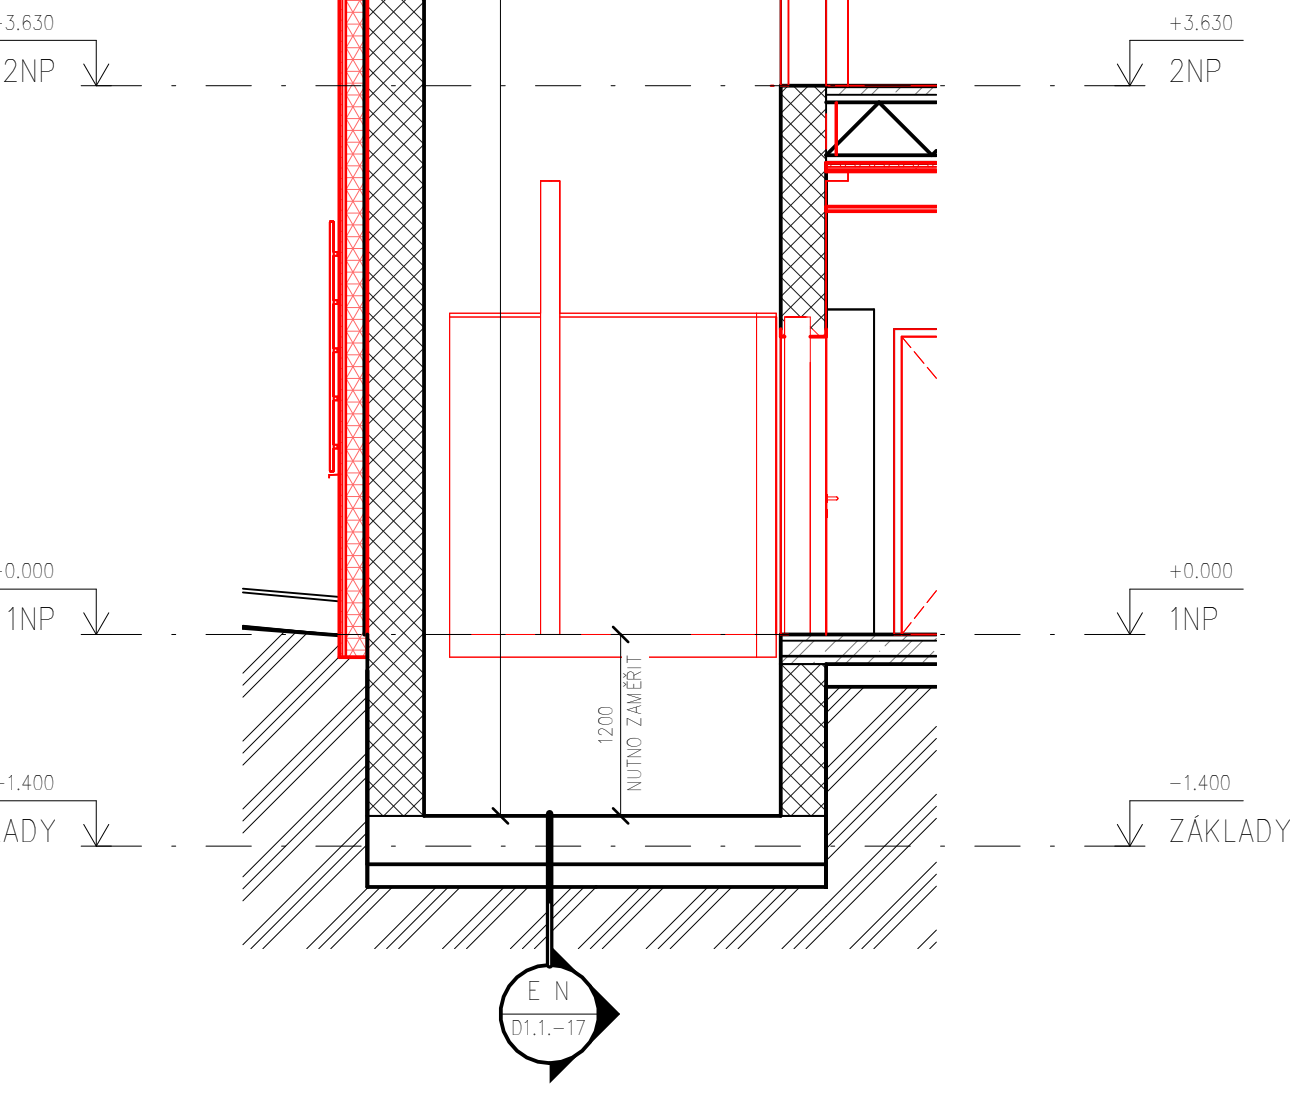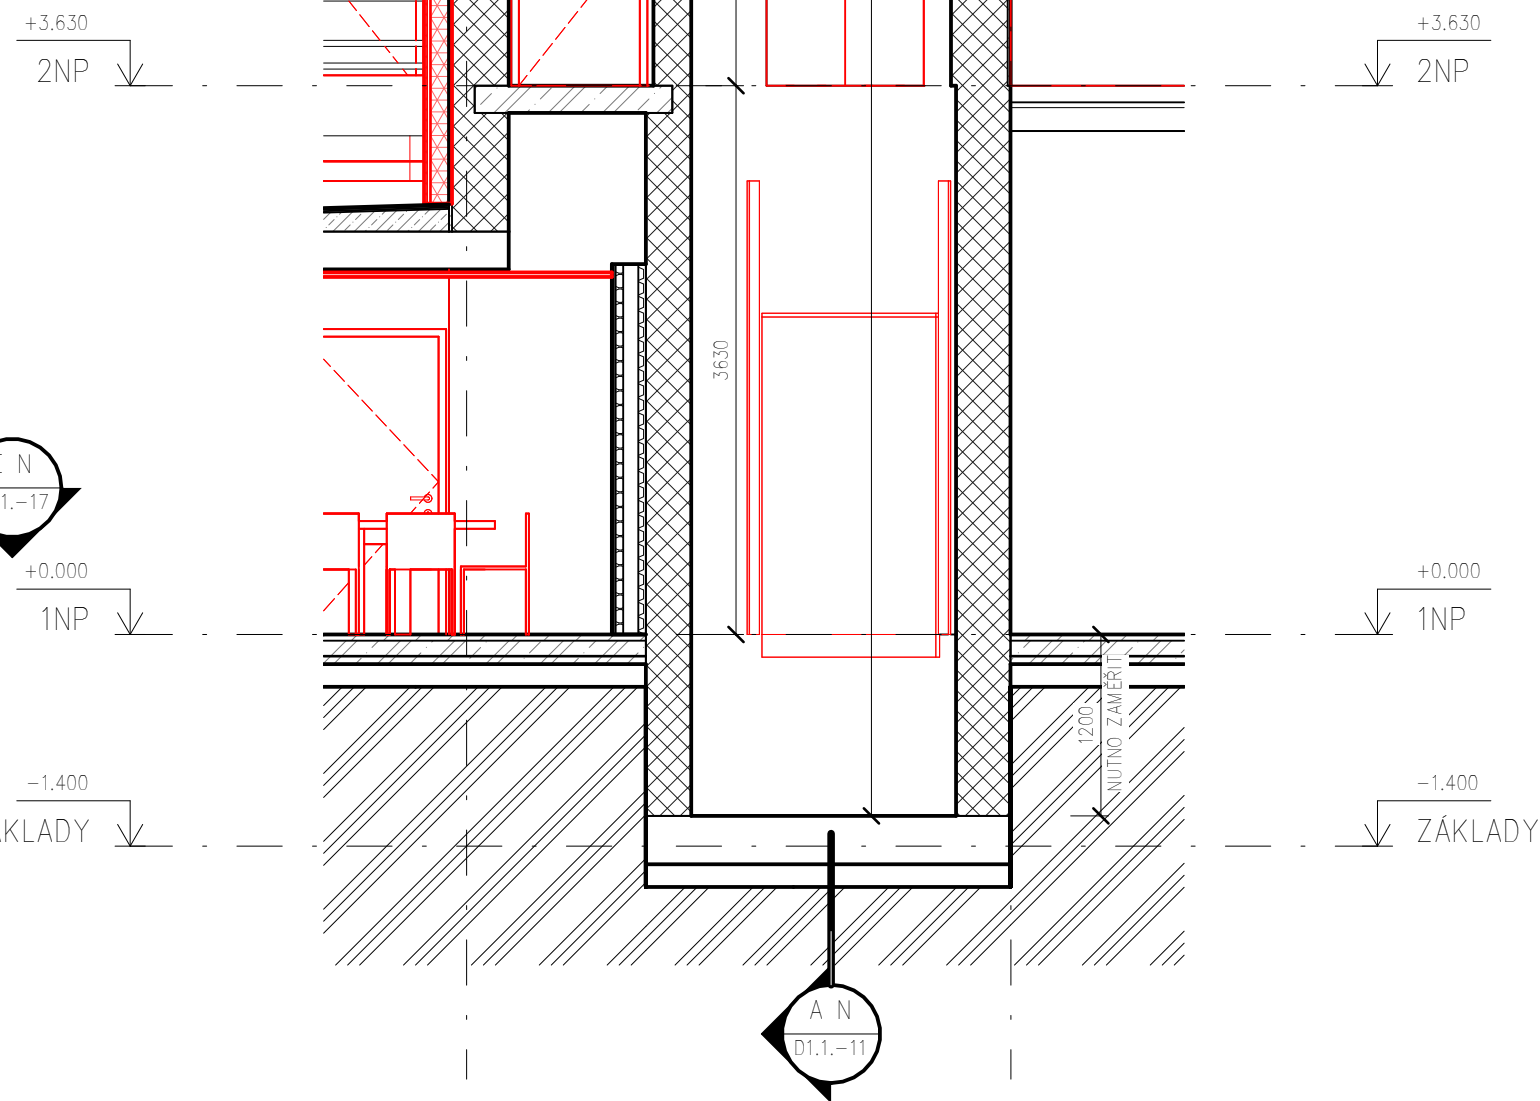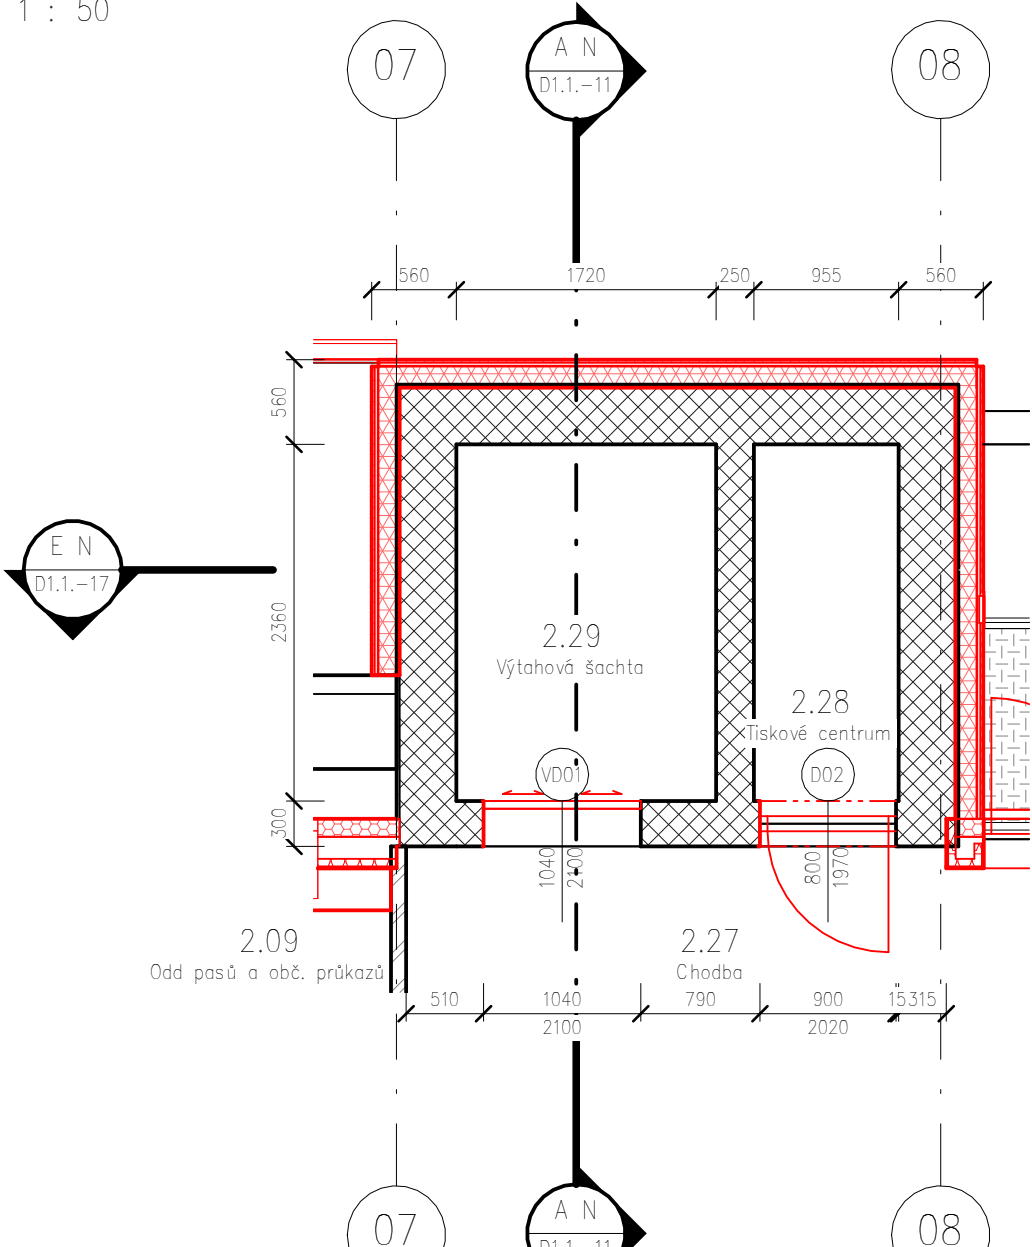

3NP N - Výtah
1 : 50

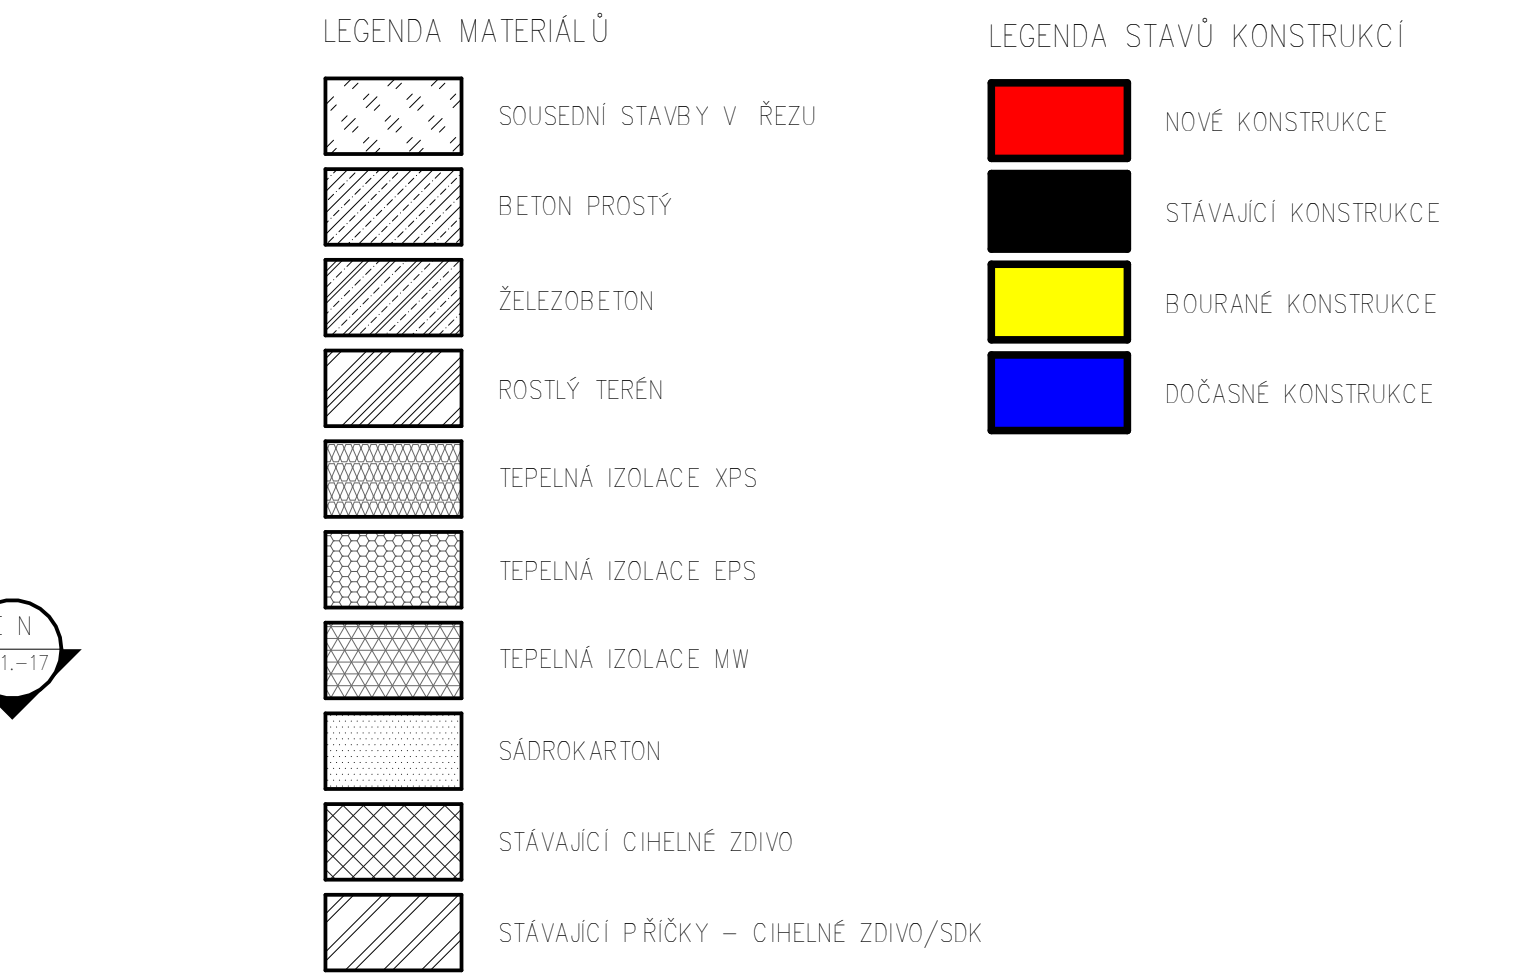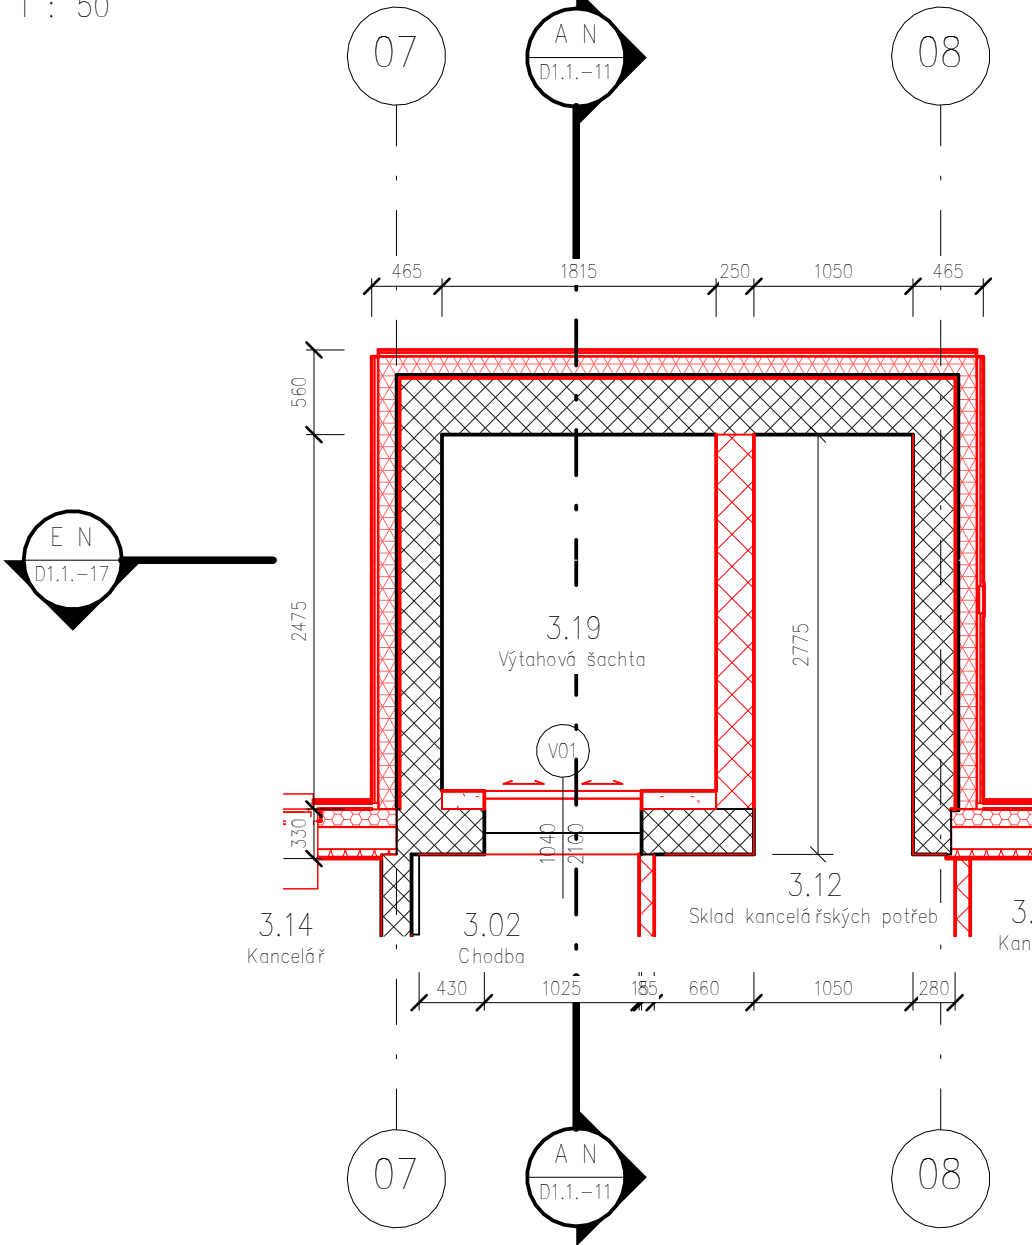

LEGENDA MATERIÁLŮ

SOUSEDNÍ STAVBY V ŘEZU

BETON PROSTÝ

ŽELEZOBETON

ROSTLÝ TERÉN

TEPELNÁ IZOLACE XPS

TEPELNÁ IZOLACE EPS

TEPELNÁ IZOLACE MW

SÁDKOKARTON

STÁVAJÍCÍ CIHELNÉ ZDIVO

STÁVAJÍCÍ PŘÍČKY - CIHELNÉ ZDIVO/SDK

LEGENDA STAVŮ KONSTRUKCE

NOVÉ KONSTRUKCE

STÁVAJÍCÍ KONSTRUKCE

BOURANÉ KONSTRUKCE

DOČASNÉ KONSTRUKCE

REVIZE	C.	Popis	Datum

±0.000 m = 314.480 m.n.n. Bpv
VÝŠKOVÝ SYSTÉM: Bpv
SOÚRADNÝ SYSTÉM: JTSK

B1601 Adaptace prostor a zateplení budovy MěÚ v Litvínově, čp 12, Náměstí Míru

INVESTOR
Město Litvínov
Náměstí Míru 11, 436 01 Litvínov
MÍSTO STAVBY:
MěÚ v Litvínově, Náměstí Míru 12, 436 01 Litvínov

GENERÁLNÍ PROJEKTANT
Ing. Antonín Wachtel
Ing. Antonín Wachtel
J. A. Komenského 499/6
Mladá Boleslav
PSČ 434 01

ICO: 134550087
DIČ: CZ26304061577
+420 777 302 752
wachtel@seznam.cz

ZPRACOVATEL ČÁSTI PROJEKTU
ODPOVĚDNÝ PROJEKTANT ČÁSTI PROJEKTOVÉ DOKUMENTACE:
Milan Vondruška

RAZÍTKO:

KONTROLOVAL:
Bc. Lukáš Staník

VYPRACOVAL:
Bc. Nikola Štastná, Bc. Lukáš Staník

JAMPL
www.jampl.cz

JAMPL-PSV s.r.o.
Pruněvov 386
Kaučel
PSČ 432 01
ICO: 260140081
DIČ: CZ250140081
+420 602 240 596
hm@jampl.cz

Č. ZAK.: 719 204/R

ČÁST PROJEKTOVÉ DOKUMENTACE

D.1.1. ARCHITEKTONICKO-STAVEBNÍČÁST

PARE:

STUPĚŇ: DPS
DATUM: 03/22
FORMÁT: Role 3x2A4+

VÝKRES:
VÝTAHOVÁ ŠACHTA

MĚŘÍTKO:
1:50

Č. VÝKRESU:
D1.1.-17

REPROGRAFIE: B: 72 CB: 36 Rozměry výkresu: 594 mm x 630 mm, Plocha výkresu: 0.374 m², Počet formátů A4: 6.0 ks