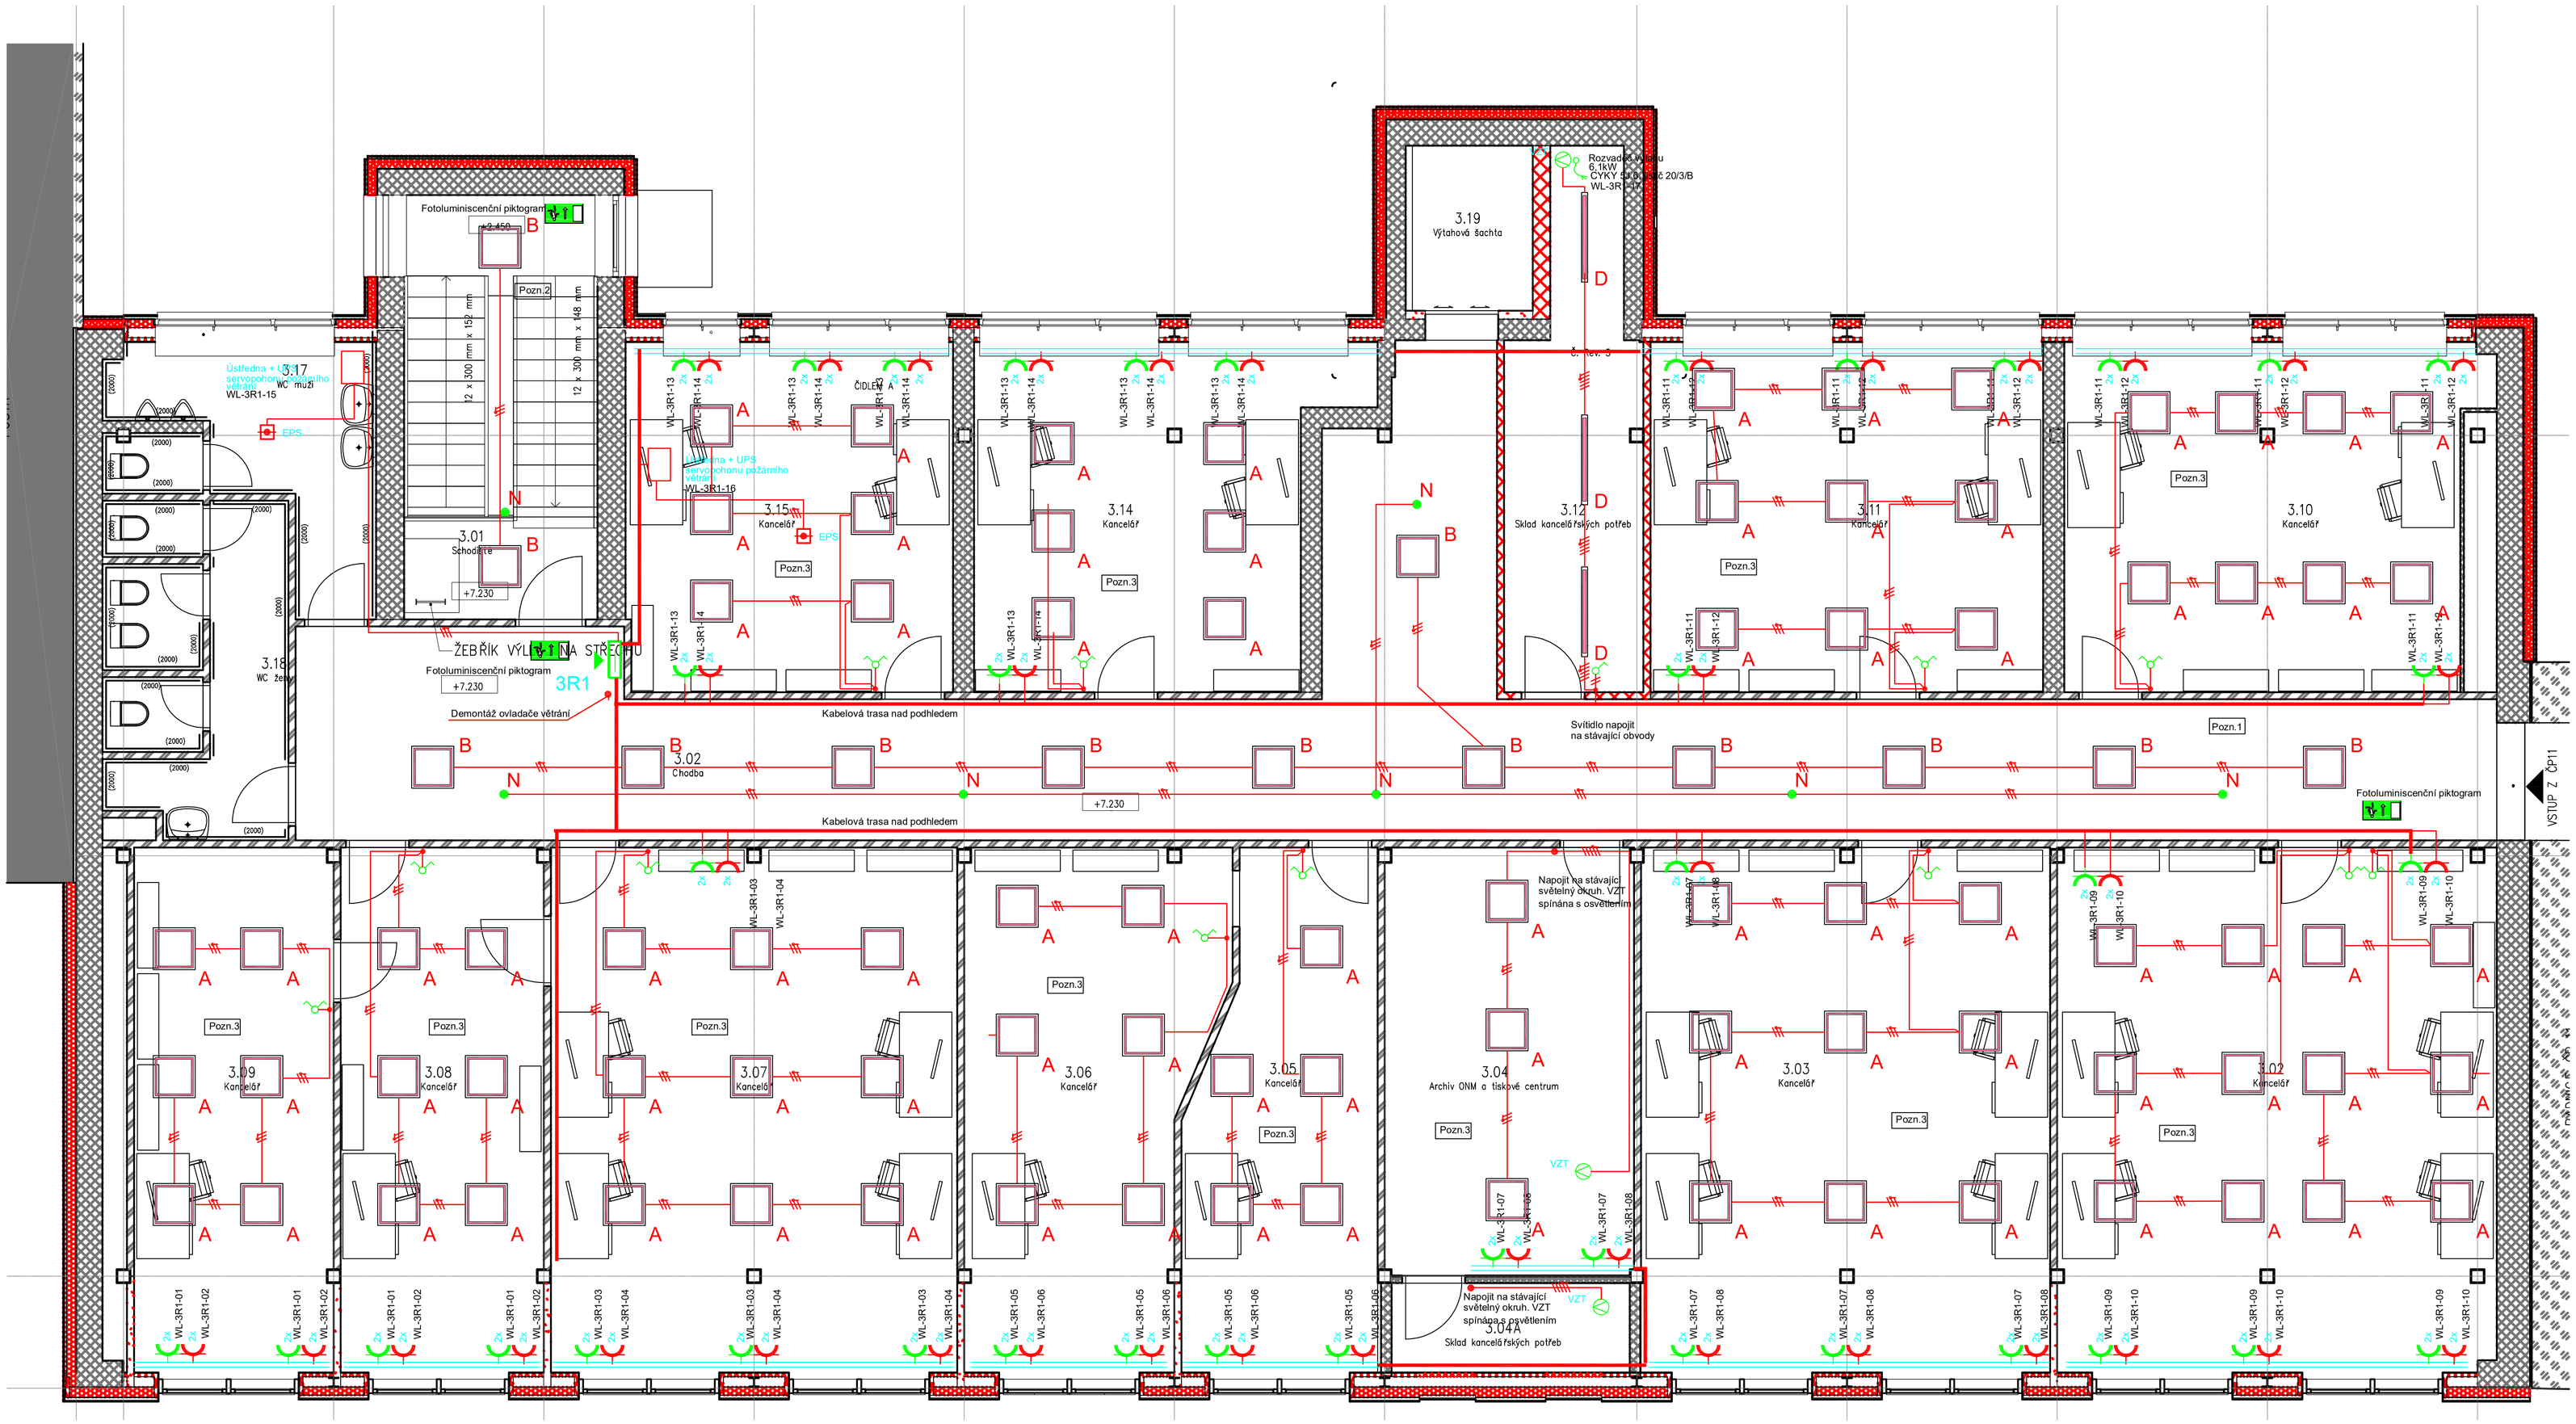

LEGENDA ZNAČEK A ČAR

- kabel CHKE-R, průřez vodiče 1,5
- kabel CHKE-R, průřez vodiče 2,5 a více
- svazek více kabelů
- vodič pospojování CY10, není-li dán jiný typ
- průraz do patra, vedení jednoho či více kabelů
- rozvaděč
- vypínač jednopólový, IP20, IP44
- přepínač střídavý, IP20, IP44
- vypínač křížový
- vypínač dvouokruhový
- ochranné pospojování
- čidlo
- zásuvka 230V, IP44
- zásuvka 230V jednoduchá, IP21
- VZT odvětrávání, doplněno o relé se zpožděným vypnutím

POZNÁMKY

POZN 1

- V prostoru bude provedena výměna osvětlení za nové z důvodu instalace nových podhledů. Nová svítidla budou napojena v místě původního svítidla.

POZN 3

- V prostoru bude provedena výměna osvětlení a zásuvkových obvodů v parapetních lištách za nové z důvodu rozšíření kanceláří. Nová svítidla budou napojena v místě stávajícího vypínače (rozvodné krabice). či prvního svítidla v řadě. Mezi svítidly pak budou instalovány nové kabely. Zásuvkové obvody budou napojeny ze stávajícího (rekonstruovaného) rozvaděče.

POZNÁMKY

SVÍTIDLA

A	svítidlo LED 32W/ 4800lm/ 4000K, vestavné 600x600, LED PANEL-MIKRO, IP40
B	svítidlo LED 24W/ 3600lm/ 4000K, vestavné 600x600, LED PANEL-MIKRO, IP40
C	svítidlo LED 23W/ 3167lm/ 4000K, vestavné, kruhové, IP54
C1	svítidlo LED 23W/ 3167lm/ 4000K, přisazené, kruhové, IP40
D	svítidlo LED 35,5W/ 5346lm/ 4000K, přisazené, liniové, IP66
N	svítidlo nouzové, vestavné, LED 2,5W
N1	svítidlo nouzové, přisazené, LED 2,5W, s piktogramem

ZODP. PROJEKTANT	VYPRACOVAL	KRESLIL
T.BEHINA	T.BEHINA	T.BEHINA

Tomáš Behina
Samostatný projektant elektro
Bítozeves 125, 440 01 Louny
IČO 63756943, DIČ 206-7409282793
Tel.: 608 96 41 97, behina@atlas.cz

INVESTOR: Město Litvínov, Náměstí Míru 11, Litvínov
KRAJ: Ústecký | OBEC: Litvínov
ČÁST PD: D1.4f - Elektroinstalace a ochrana před bleskem

AKCE:
B1601 - ADAPTACE PROSTOR A ZATEPLENÍ BUDOVY
MěÚ V LITVÍNOVĚ, Č.P.12, NÁMĚSTÍ MÍRU

ZAK. Č.: 028/2021
FORMÁT: 4A4
DATUM: 10/2025
STUPEŇ: DPS
MĚŘÍTKO: 1:50
KOPIE:

OBSAH: Půdorys elektroinstalace 3.NP
VÝKRES Č.: D1.4f-08