



Blokové schéma


3NP

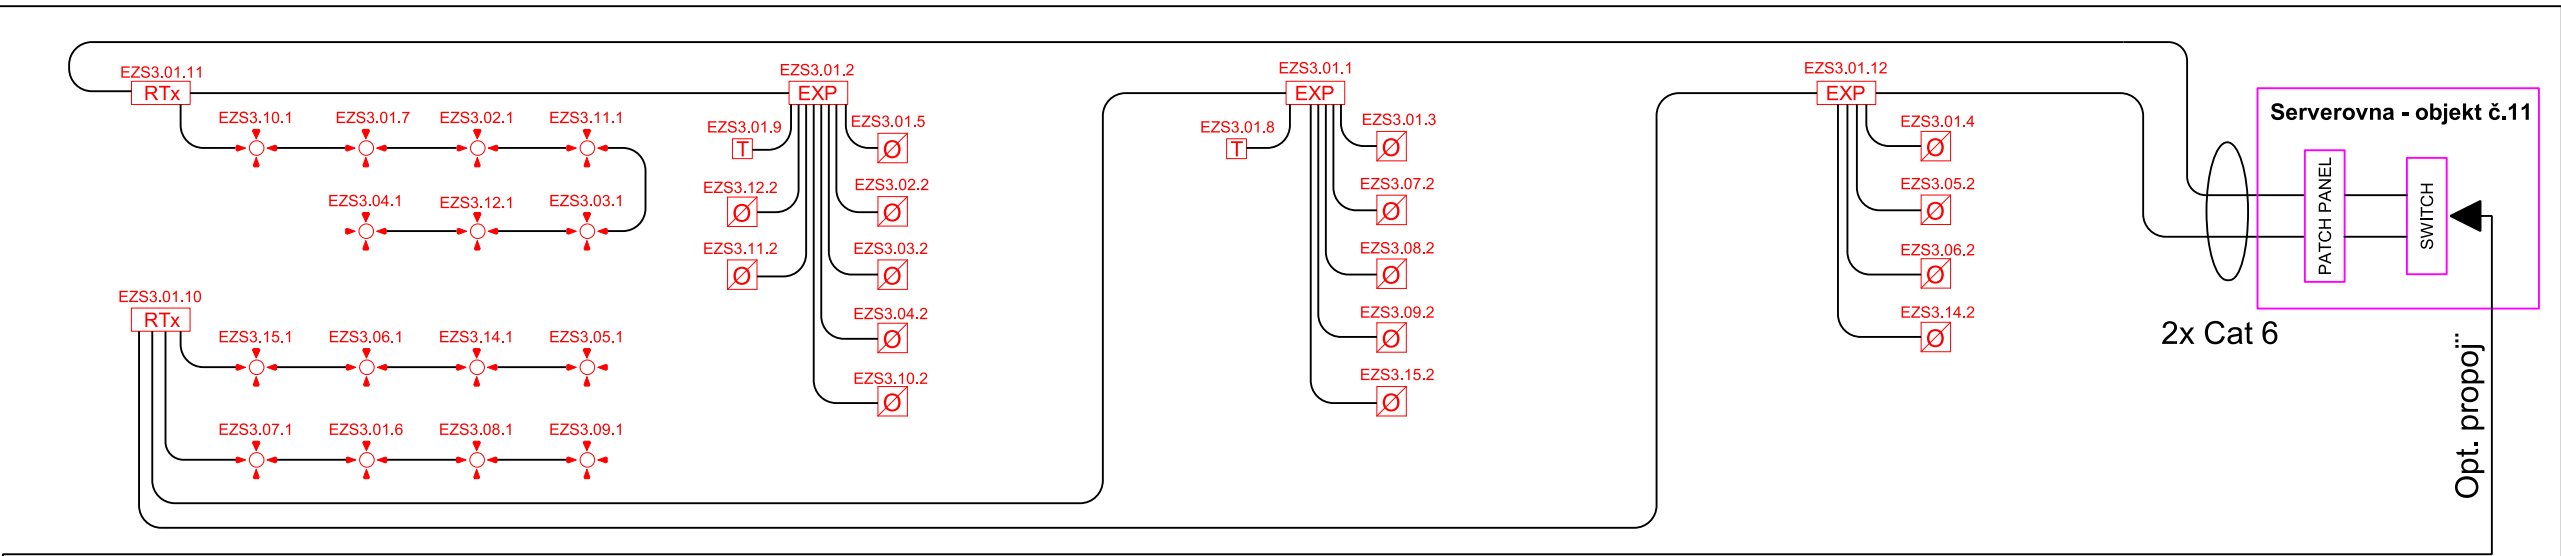

2NP

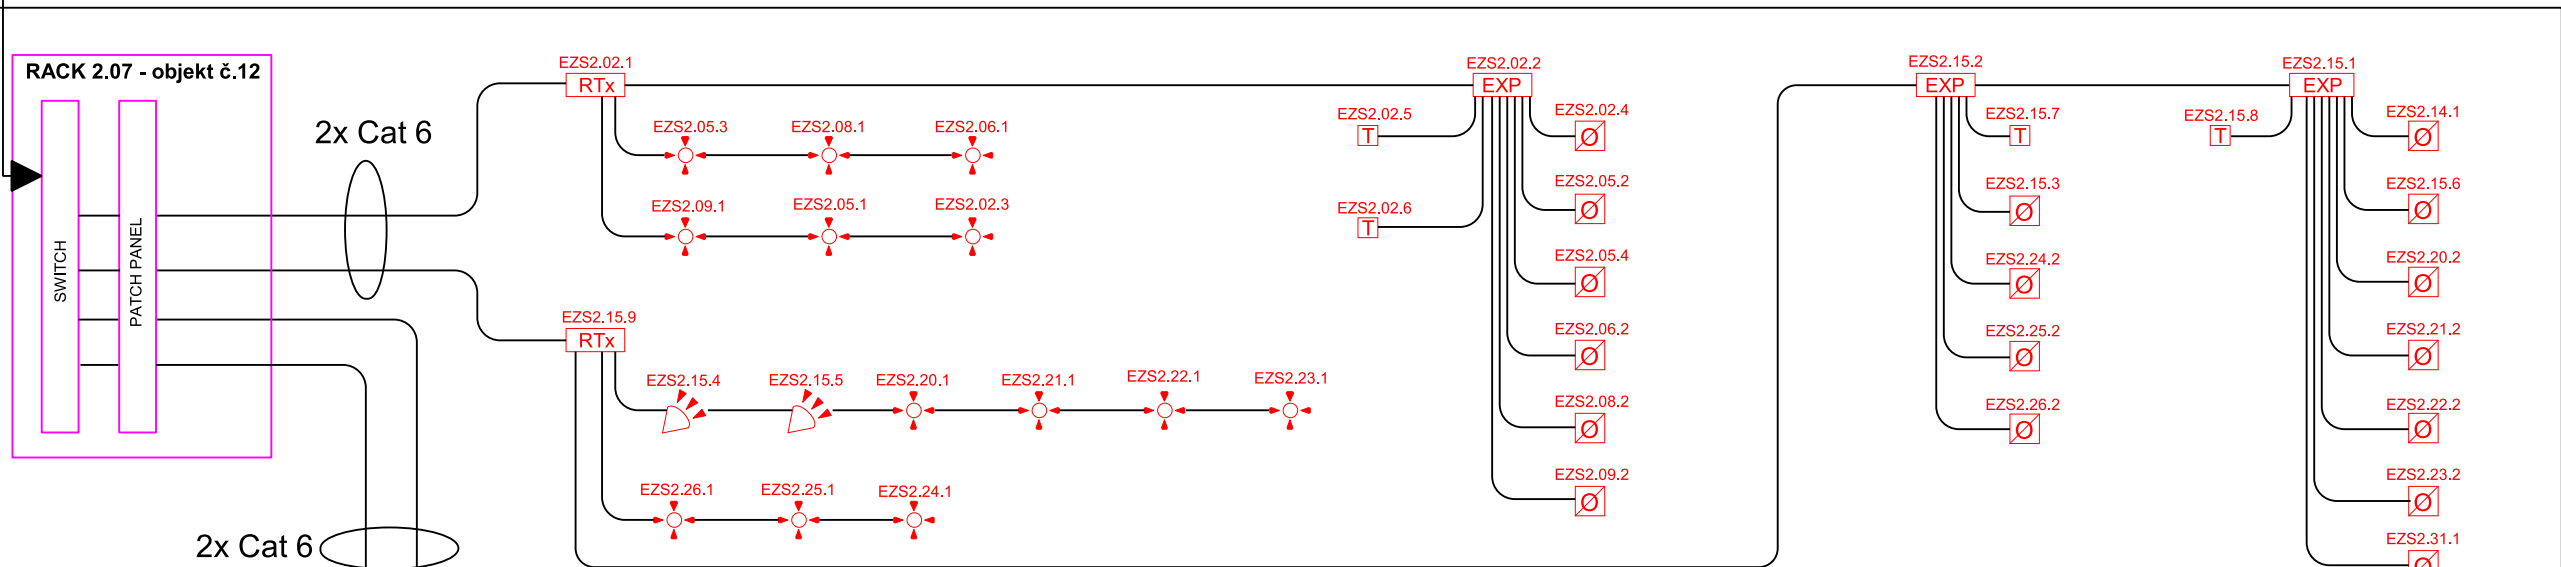

1NP

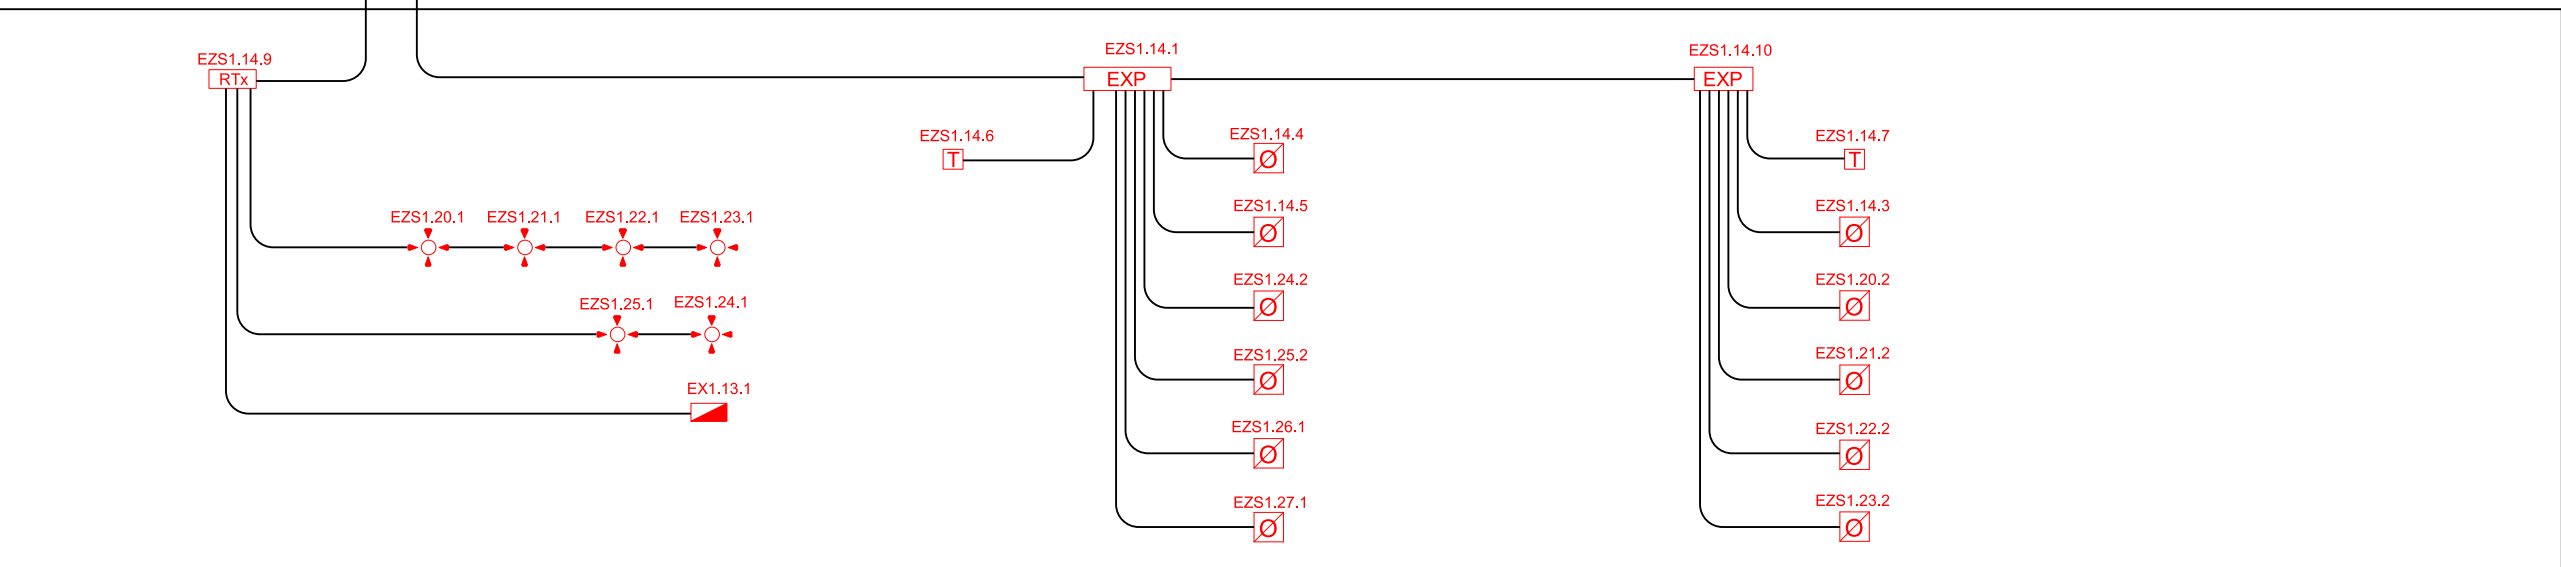

LEGENDA

- EZS Ústředna PZTS
- EXP Modul vstupů pro PZTS
- RTx Bezdrátový modul PZTS
- Pohybové čidlo zeď EZS
- Pohybové čidlo strop EZS
- Ovladač EZS
- Opt.detek.kouře EPS
- Tlačítko vyhlášení požárního poplachu
- Kabel CAT6

ZODP. PROJEKTANT		VYPRACOVAL		KRESLIL		<div>SOFTIR a.s.</div> <div>U Elektry 203/8, Praha 9 – Hloubětín IČO: 25324730, DIČ: CZ 25324730 e-mail: praha@softir.cz</div> <div><div><div></div><div></div><div></div></div><div>SOFTIR</div></div>	
T. BEHINA		M. BALÁT		M. HAŠEK			
INVESTOR: Město Litvínov, Náměstí Míru 11, Litvínov							
KRAJ: Ústecký		OBEC: Litvínov		<div>ZAK. Č.: 609</div> <div>REV. 1</div> <div>FORMÁT: 3xA4</div> <div>DATUM: 24.10.2025</div> <div>STUPEŇ: DPS</div> <div>MĚŘITKO: --</div> <div><div>KOPIE:</div><div></div></div>			
ČÁST PD: D1.4d - Systémy technické ochrany							
AKCE:							
<div>B1601 - ADAPTACE PROSTOR A ZATEPLENÍ BUDOVY</div> <div>MĚÚ V LITVÍNOVĚ, Č.P.12, NÁMĚSTÍ MÍRU</div>							
OBSAH:						<div>VÝKRES Č.</div> <div>D1.4d - 05</div>	
PZTS LDP - blokové schéma							