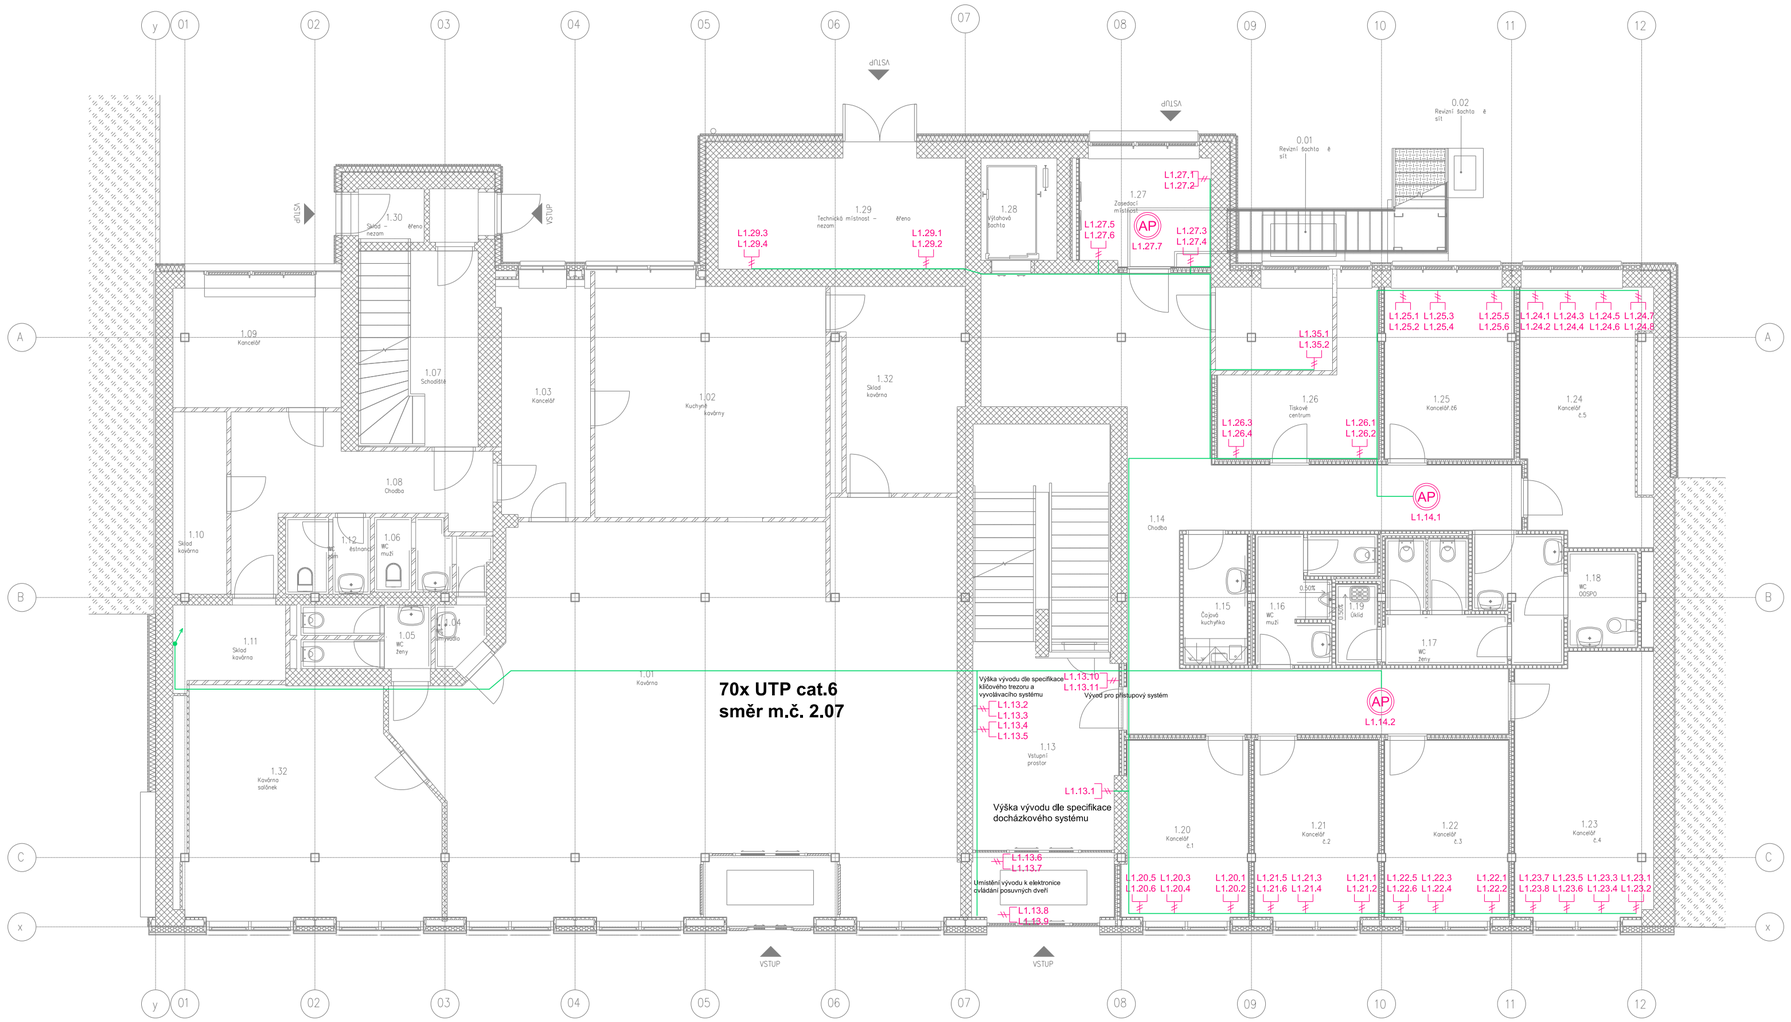

LEGENDA

- Datová zásuvka
- AP — Přístupový bod
- Stoupací vedení
- Kabelová trasa
- RACK DATA CCTV STA — Datový rozvaděč

ZODP. PROJEKTANT	VYPRACOVAL	KRESLIL	SOFTIR a.s.
T. BEHINA	M. BALÁT	M. HAŠEK	U Elektry 203/8, Praha 9 – Hloubětín IČO: 25324730, DIČ: CZ 25324730 e-mail: praha@softir.cz
INVESTOR: Město Litvínov, Náměstí Míru 11, Litvínov			
KRAJ: Ústecký	OBEC: Litvínov		
ČÁST PD: D1.4d - Systémy technické ochrany			
AKCE: **B1601 - ADAPTACE PROSTOR A ZATEPLENÍ BUDOVY MěÚ V LITVÍNOVĚ, Č.P.12, NÁMĚSTÍ MÍRU**			ZAK. Č.: 609 REV. 1 FORMÁT: A2 KOPIE: DATUM: 23.10.2025 STUPEŇ: DPS MĚŘÍTKO: 1:100
OBSAH: SLB - Datové rozvody - AP - 1.NP			VÝKRES Č.: D1.4d-06