


Blokové schéma

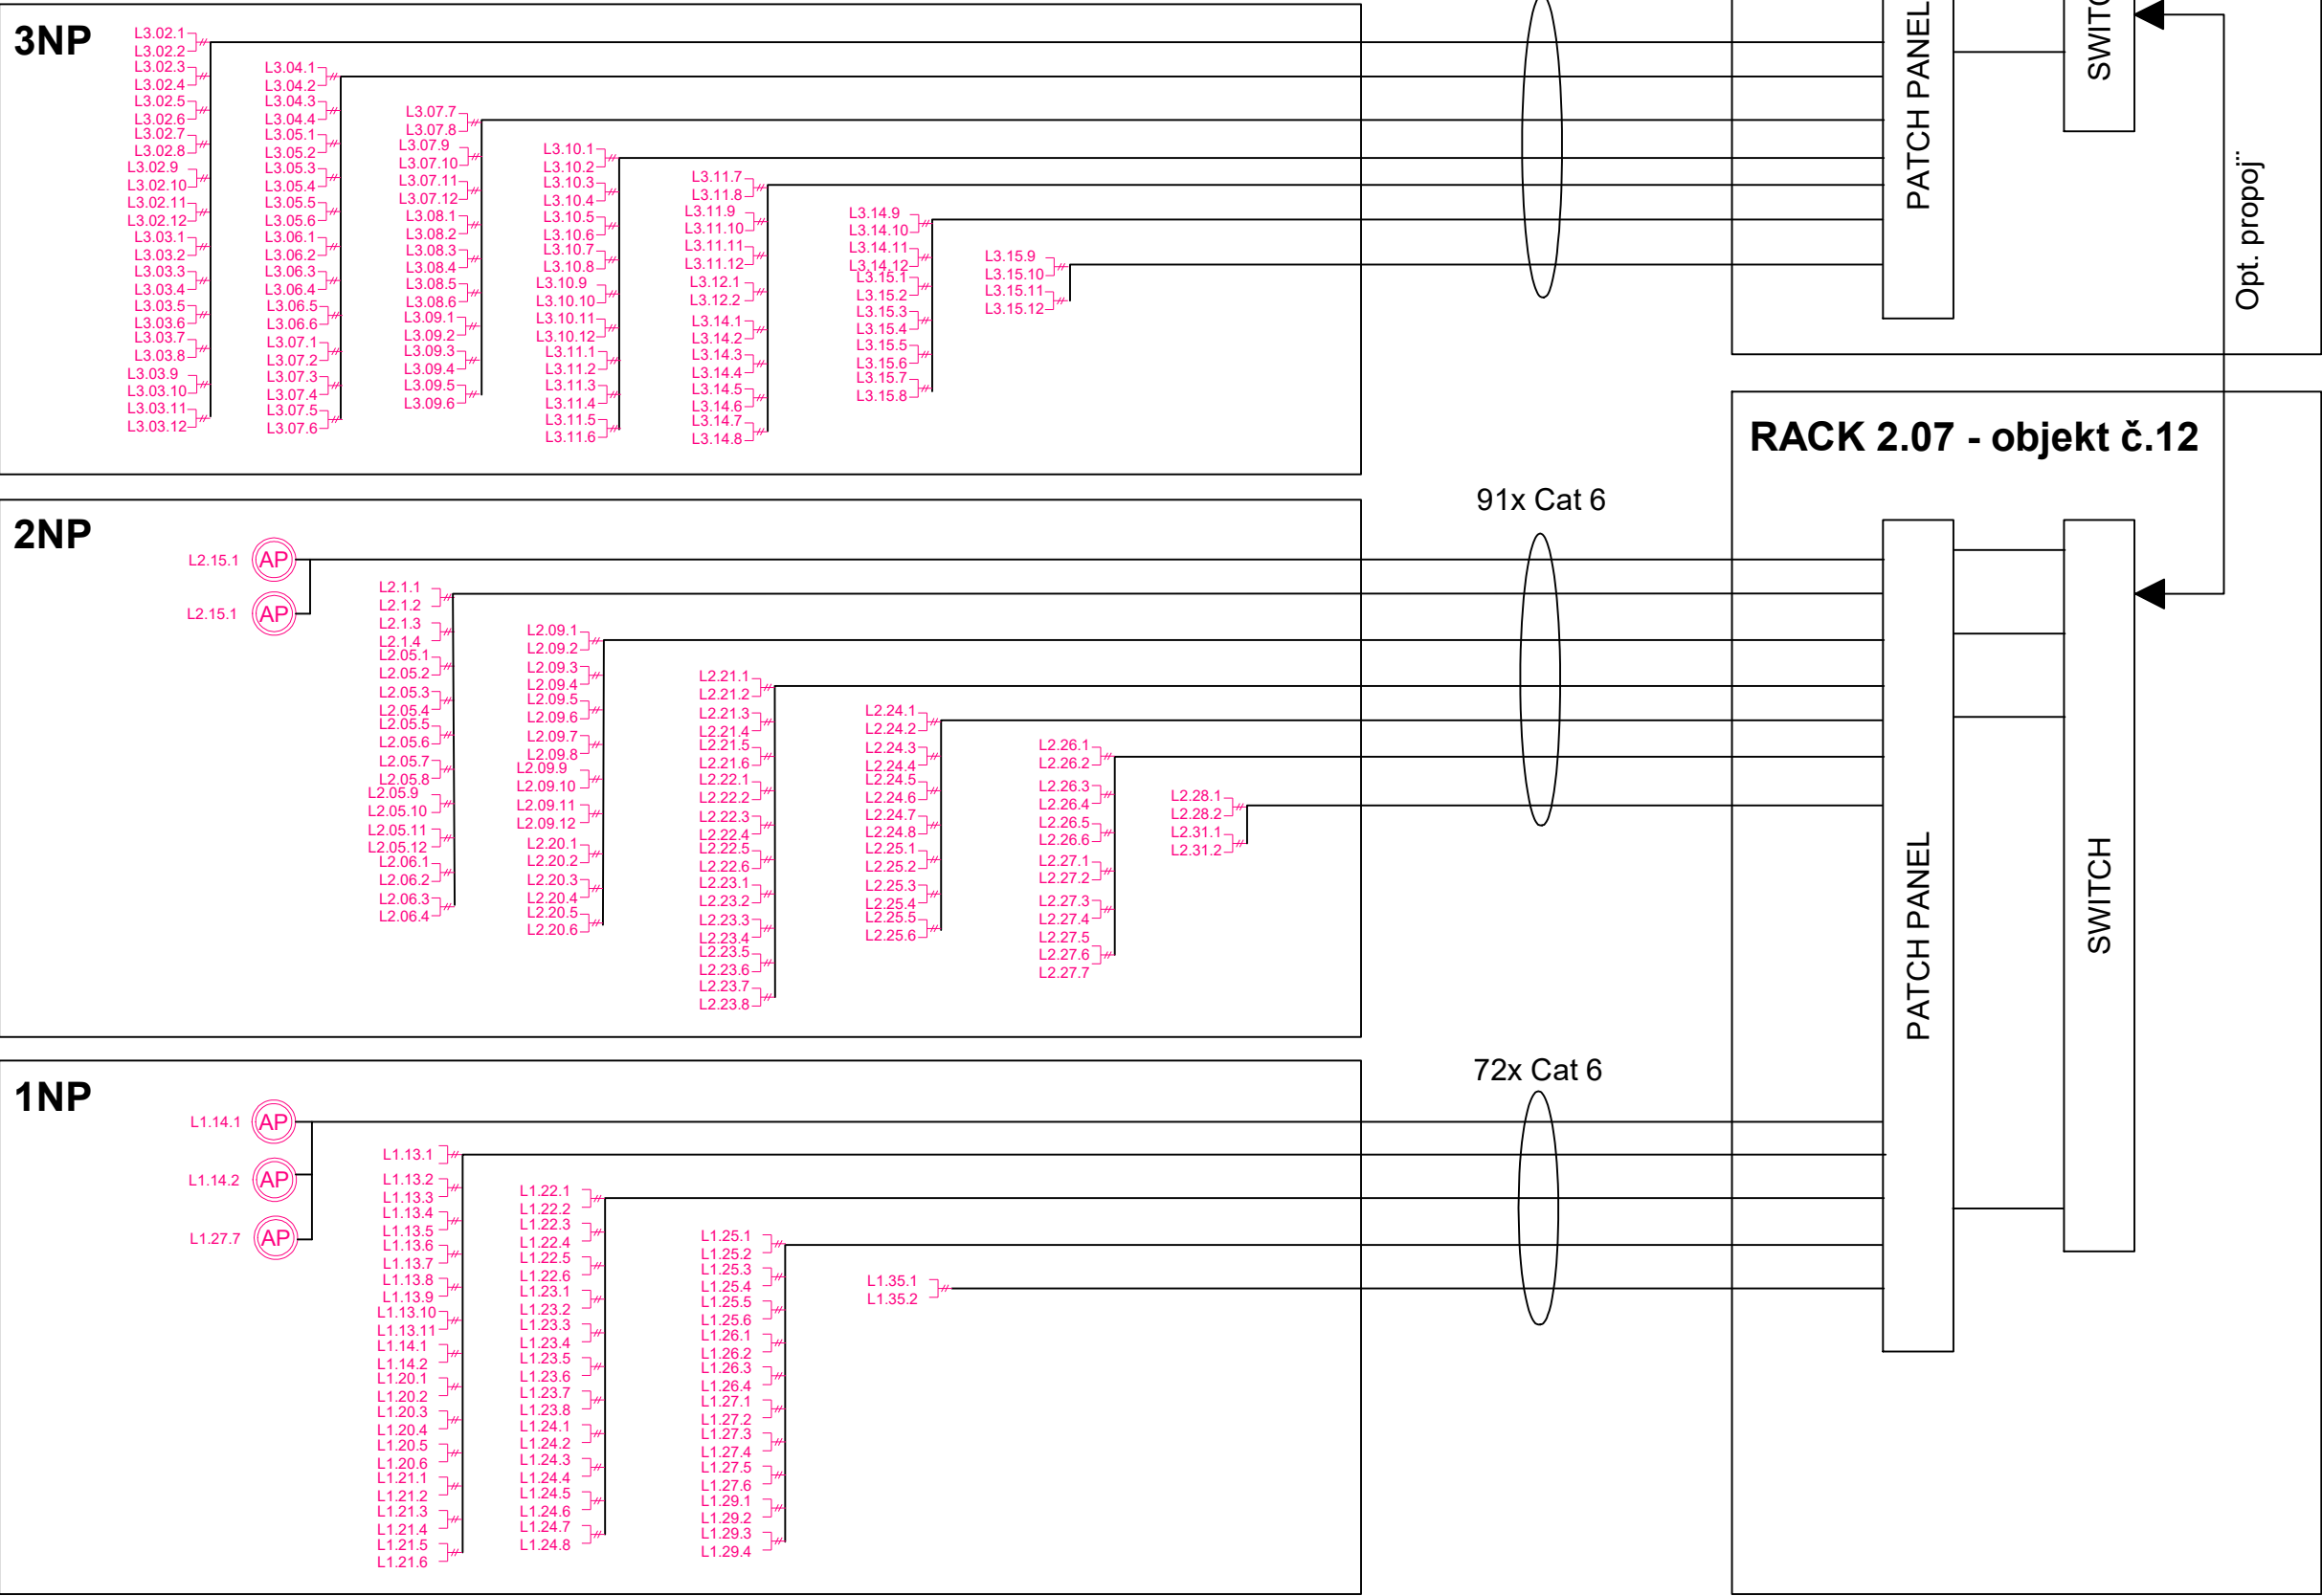

LEGENDA

- WiFi přístupový bod
- Datová zásuvka A/B

ZODP. PROJEKTANT		VYPRACOVAL		KRESLIL		SOFTIR a.s. 			
T. BEHINA		M. BALÁT		M. HAŠEK					
INVESTOR: Město Litvínov, Náměstí Míru 11, Litvínov						U Elektry 203/8, Praha 9 – Hloubětín			
KRAJ: Ústecký		OBEC: Litvínov		IČO: 25324730, DIČ: CZ 25324730					
ČÁST PD: D1.4d - Systémy technické ochrany						e-mail: praha@softir.cz			
AKCE:						ZAK. Č.: 609		REV. 1	
<b>B1601 - ADAPTACE PROSTOR A ZATEPLENÍ BUDOVY MĚÚ V LITVÍNOVĚ, Č.P.12, NÁMĚSTÍ MÍRU</b>						FORMÁT: 3 x A4		KOPIE:	
						DATUM: 24.10.2025			
						STUPEŇ: DPS			
						MĚŘÍTKO: --			
OBSAH: SLB - Datové rozvody - blk schéma						VÝKRES Č:  D1.4d-09			