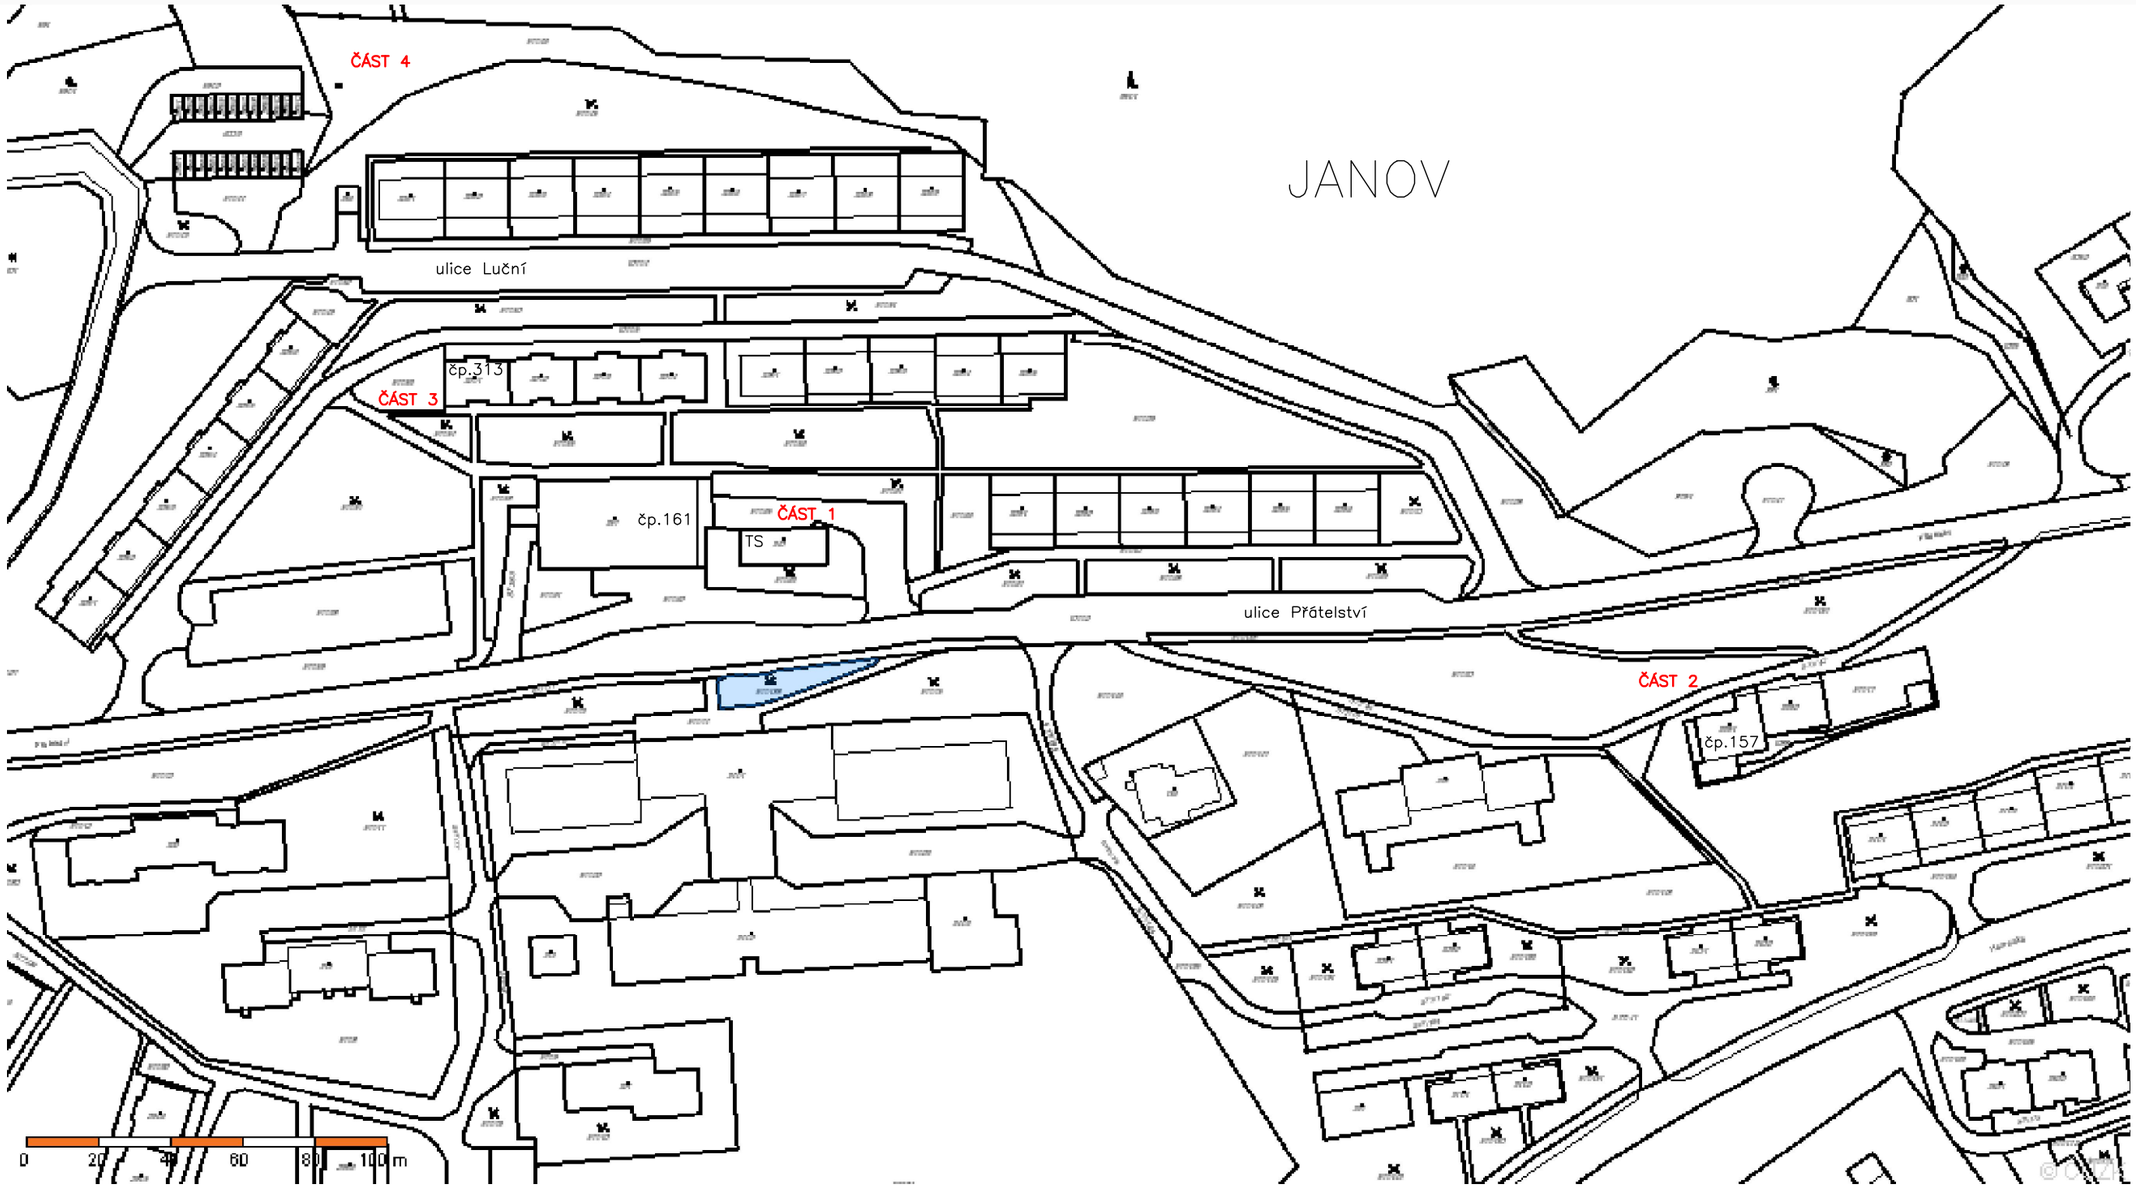

Zodpovědný projektant:	Ing. Radek Koudela	iKO SERVICE	Ing. Radek Koudela autorizovaný inženýr ČKAIT č. 0400978
Vypracoval:	Ing. Radek Koudela		Projekty Inženýring Realizace Dozory
Investor/stavebník:	Město Litvínov, MěÚ Litvínov - OlaRR, nám.Míru čp.11, 436 01 Litvínov		Trnovanská 1332/35, 415 01 Teplice IČ: 190 47 053
Místo stavby:	Město Litvínov, městská část Janov, pozemky ve vlastnictví Města Litvínov		
Název stavby:		Formát:	2x A4
Sanace dešťové kanalizace v Litvínově - Janově		Stupeň:	sanace
		Datum:	03/2015
		Měřítko:	1 : 2000
		Vyhotovení číslo:	
Přehledná situace stavby		Část:	B