
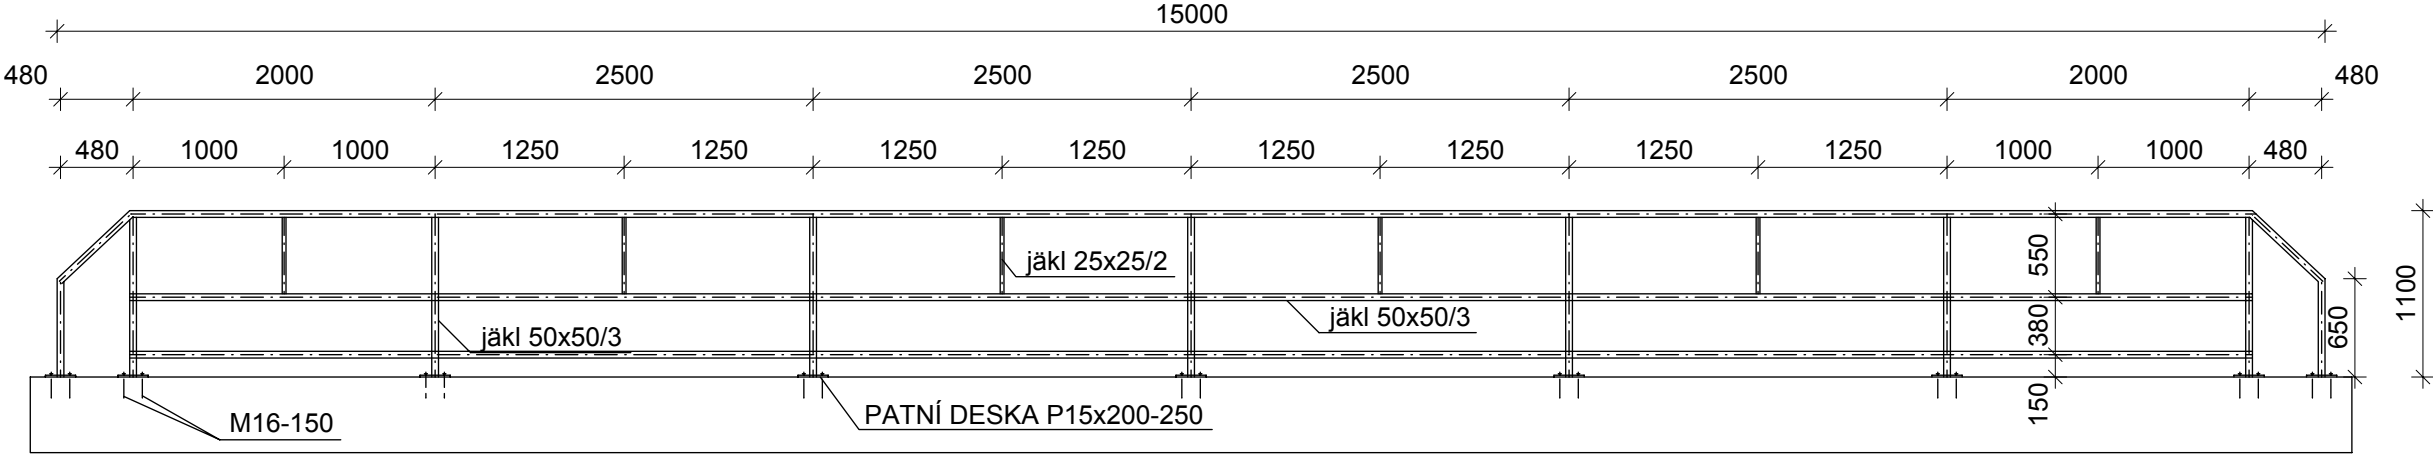



SILNIČNÍ ZÁBRADLÍ
M1:50


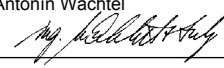


ŘEZ
M 1:25

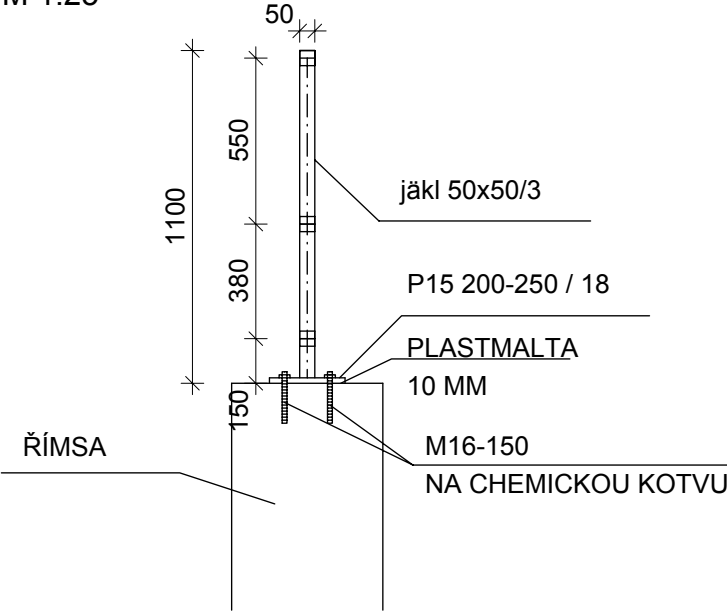

KOTEVNÍ PATKA
M 1:10

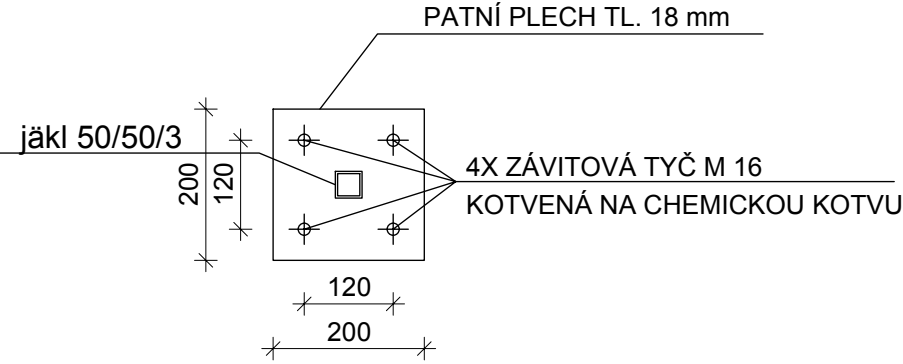

STAVEBNÍ ŘEŠENÍ :		ZODPOVĚDNÝ PROJEKTANT:	
		Ing. Antonín Wachtel	
J.A.KOMENSKÉHO 499/611			
43401 MOST		VYPRACOVAL :	
PROJEKČNÍ A INŽENÝRSKÁ ČINNOST		David Procházka	
IČO : 13455087 DIČ : CZ6304061577			
NÁZEV ZAKÁZKY :		STUPĚN :	PARE :
Sanace mostu v ul. Hamerská potok Loupnice		DPS	1
INVESTOR :	MÍSTO STAVBY :	Č. ZAKÁZKY :	
Město Litvínov	Náměstí Míru 12, 436 01 Litvínov	L.02/2015	
VÝKRES :		DATUM 1. VYDÁNÍ	MĚŘÍTKO :
VÝKRES ZÁBRADLÍ		2/2015	
		Č. VÝKRESU :	ZMĚNA :
		2	