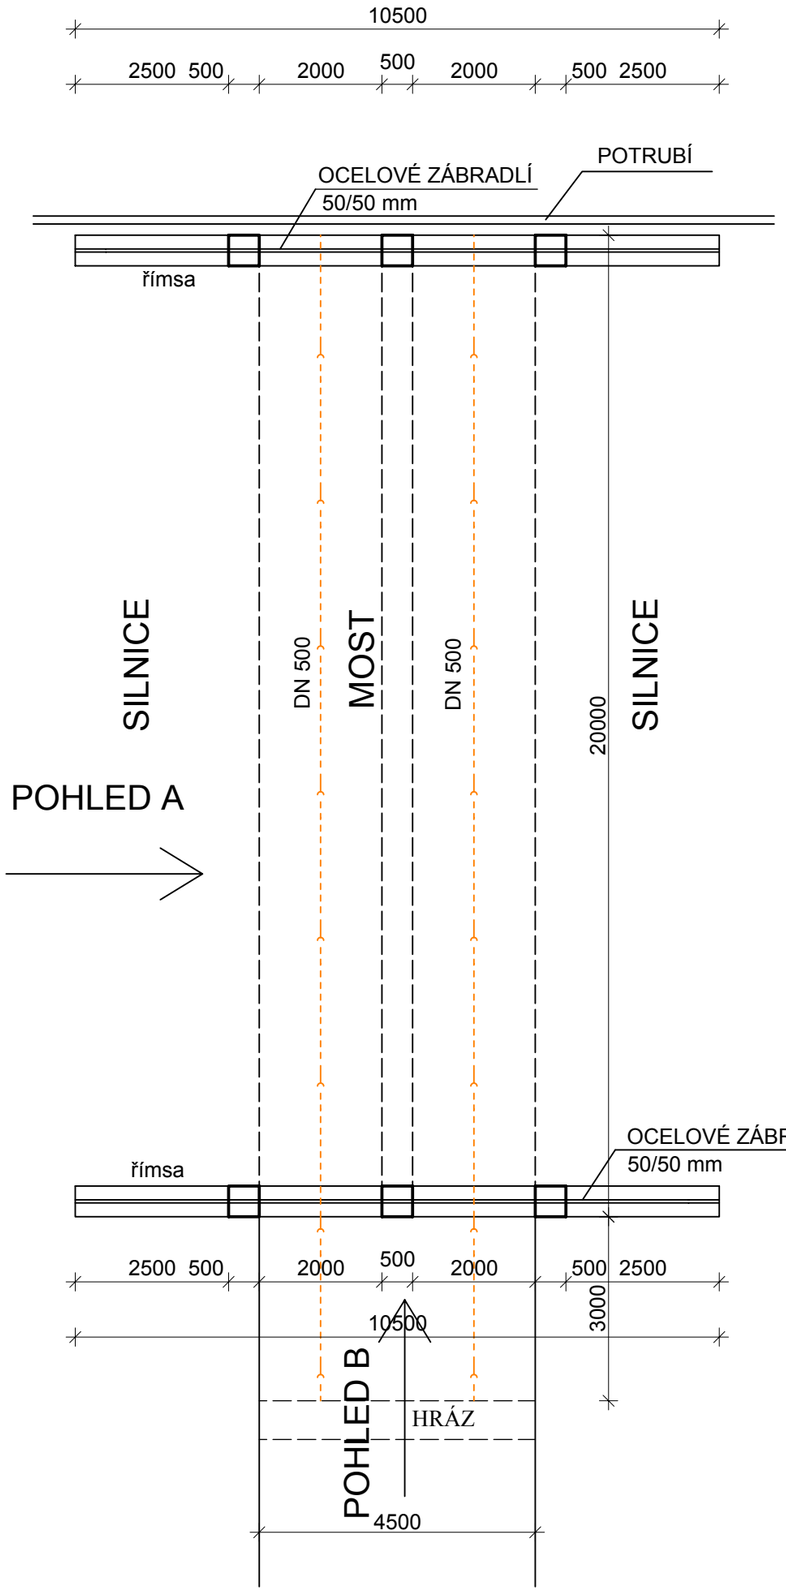

POHLED A

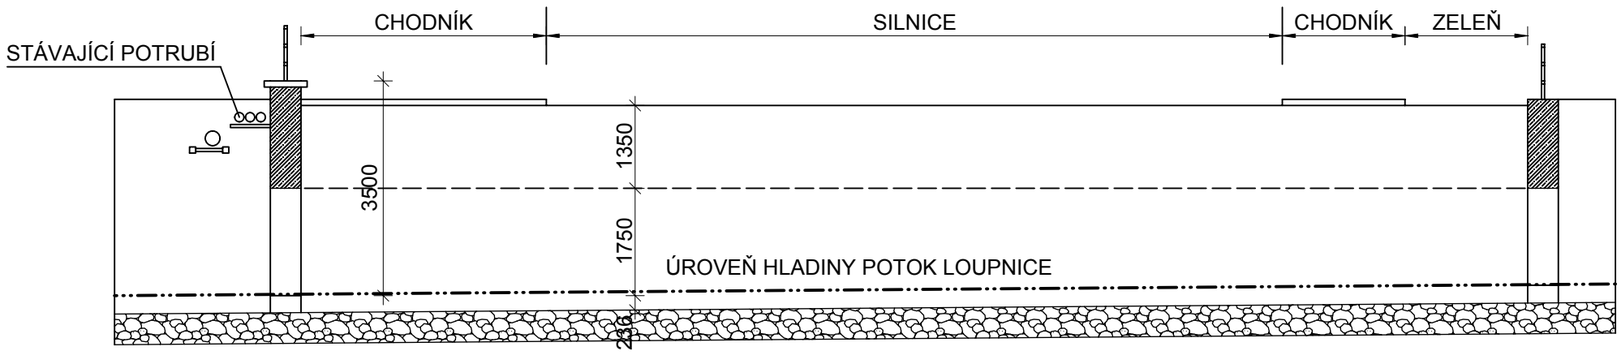

POHLED B

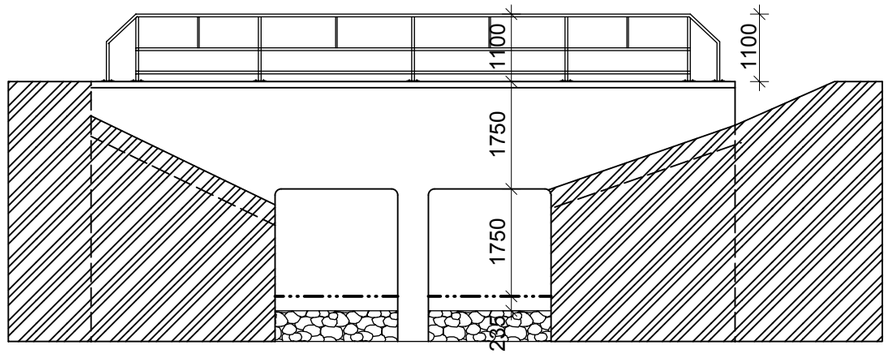

ÚROVEŇ HLADINY POTOK LOUPNICE

POZNÁMKY

PLOCHA PREFABRIKOVANÉ KONSTRUKCE NAD ÚROVNÍ VODY - 220 m2
PLOCHA ČELNÍCH ZDÍ NAD TERÉNEM - 38 m2
ZELEZOBETONOVÁ MONOLITICKÁ ŘÍMSA TL. 100 mm - 10 m2 BUDE ODSTRANĚNA A VYBETONOVÁNA NOVÁ
ZÁBRADLÍ OCELOVÉ TŘÍMADLOVÉ O PRŮMĚRU 50 mm - 20 m V= 1,1 m BUDE DEMONTOVÁNO A OSAZENO NOVÉ OCELOVÉ S ŽÁROVĚ ZINKOVANOU ÚPRAVOU

SANOVANÁ PLOCHA MOSTKU - 26 m2
OCHRANA VÝZTUŽE - 8 m2
INJENKTÁŽ TRHLIN V DUTINÁCH INJENTÁŽNÍ TXOTROPNÍ MALTOU- 0,45 m3

STAVEBNÍ ŘEŠENÍ: ING. ANTONÍN WACHTEL J.A.KOMENSKÉHO 499/611 43401 MOST PROJEKČNÍ A INŽENÝRSKÁ ČINNOST IČO : 13455087 DIČ : CZ6304061577	ZODPOVĚDNÝ PROJEKTANT: Ing. Antonín Wachtel VYPRACOVAL : David Procházka	
NÁZEV ZAKÁZKY : **Sanace mostu v ul. Přátelství potok Loupnice**	STUPEŇ : DPS	PARÉ : 1
INVESTOR : Město Litvínov MÍSTO STAVBY : Náměstí Míru 12, 436 01 Litvínov	Č. ZAKÁZKY : L05/2015	
VÝKRES : PŮODRYS A POHLEDY	DATUM 1. VYDÁNÍ 2/2015 Č.VÝKRESU : 1	MĚŘÍTKO : 1:100 ZMĚNA :