


PKH Hamr u Školy Rekonstrukce VO včetně kabeláže

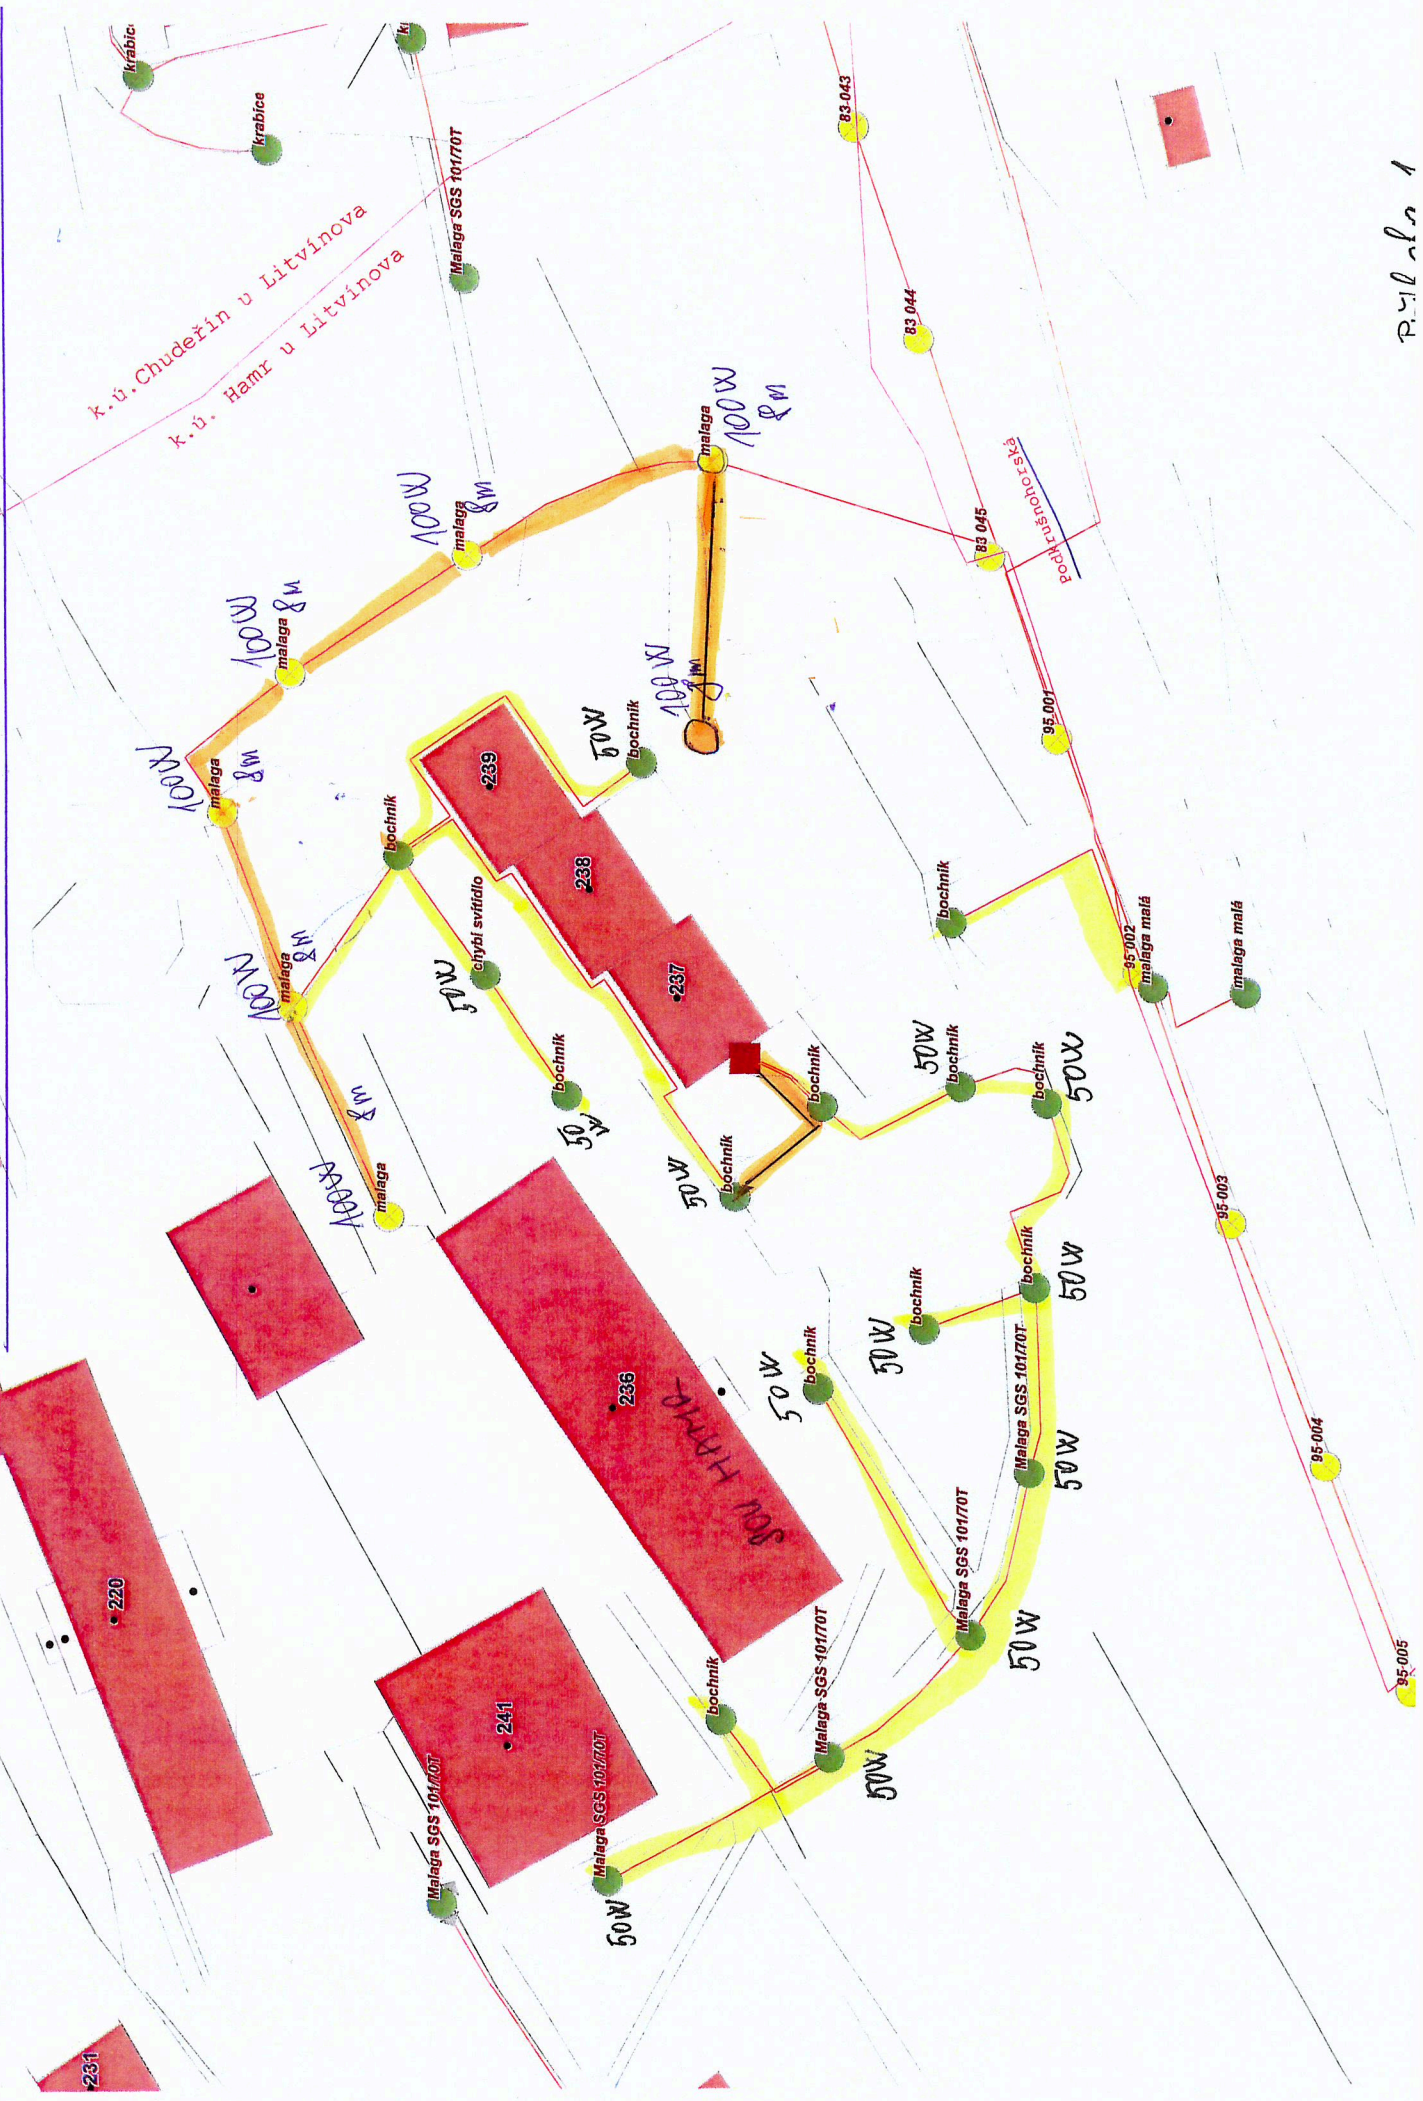

Priloha 1