


3.ZŠ Podkrušnohorská č.p.1588-9
SITUAČNÍ SCHEMA

1. NP

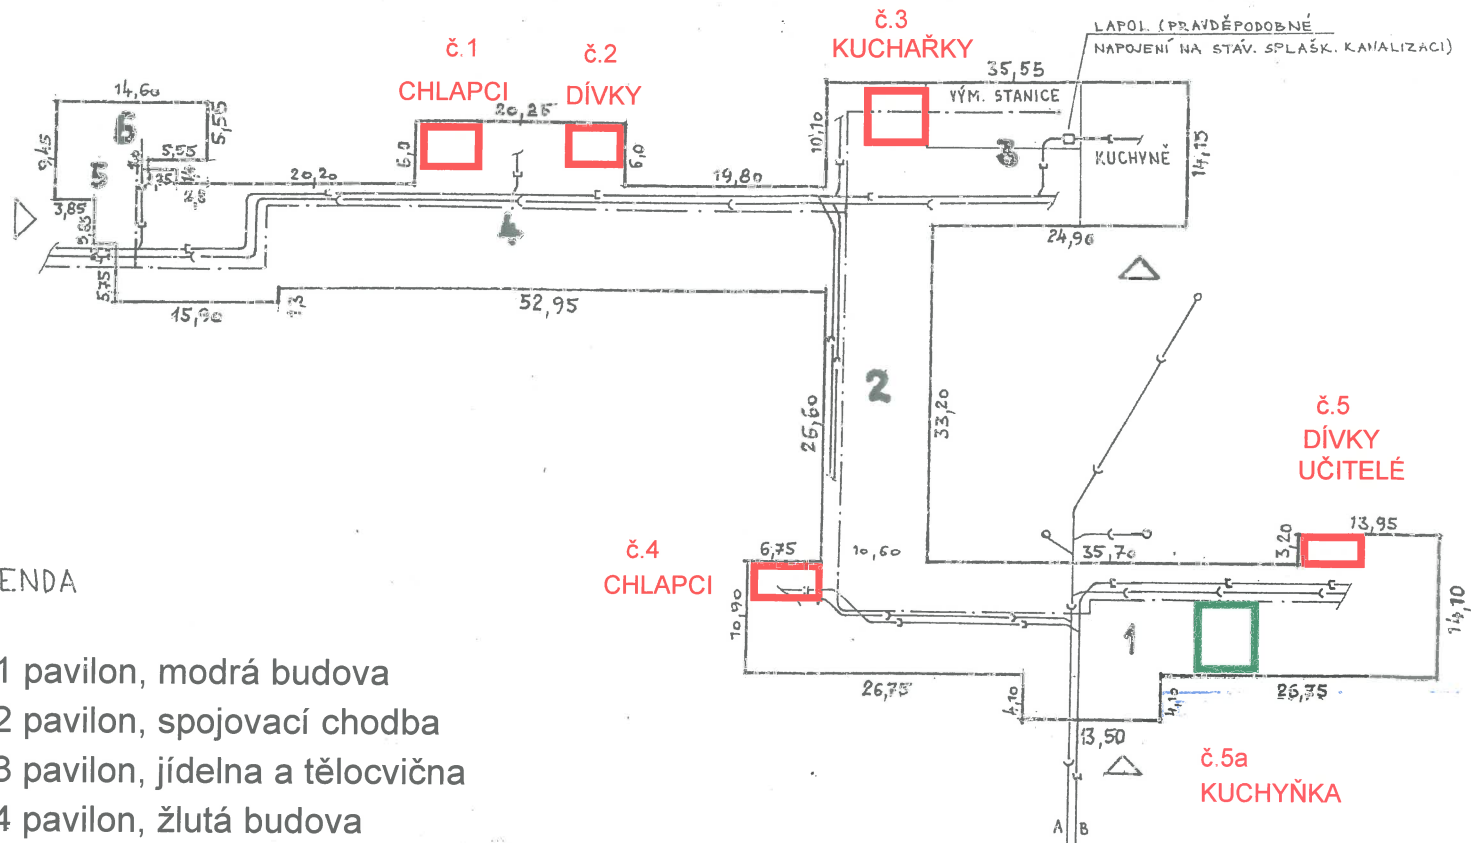


LEGENDA

- 1 pavilon, modrá budova
- 2 pavilon, spojovací chodba
- 3 pavilon, jídelna a tělocvična
- 4 pavilon, žlutá budova
- 5 + 6 pavilon, byt školníka

- Rekonstrukce soc.zařízení
- Drobné stavební úpravy

3.ZŠ Podkrušnohorská č.p.1588-9
SITUAČNÍ SCHEMA

2. NP

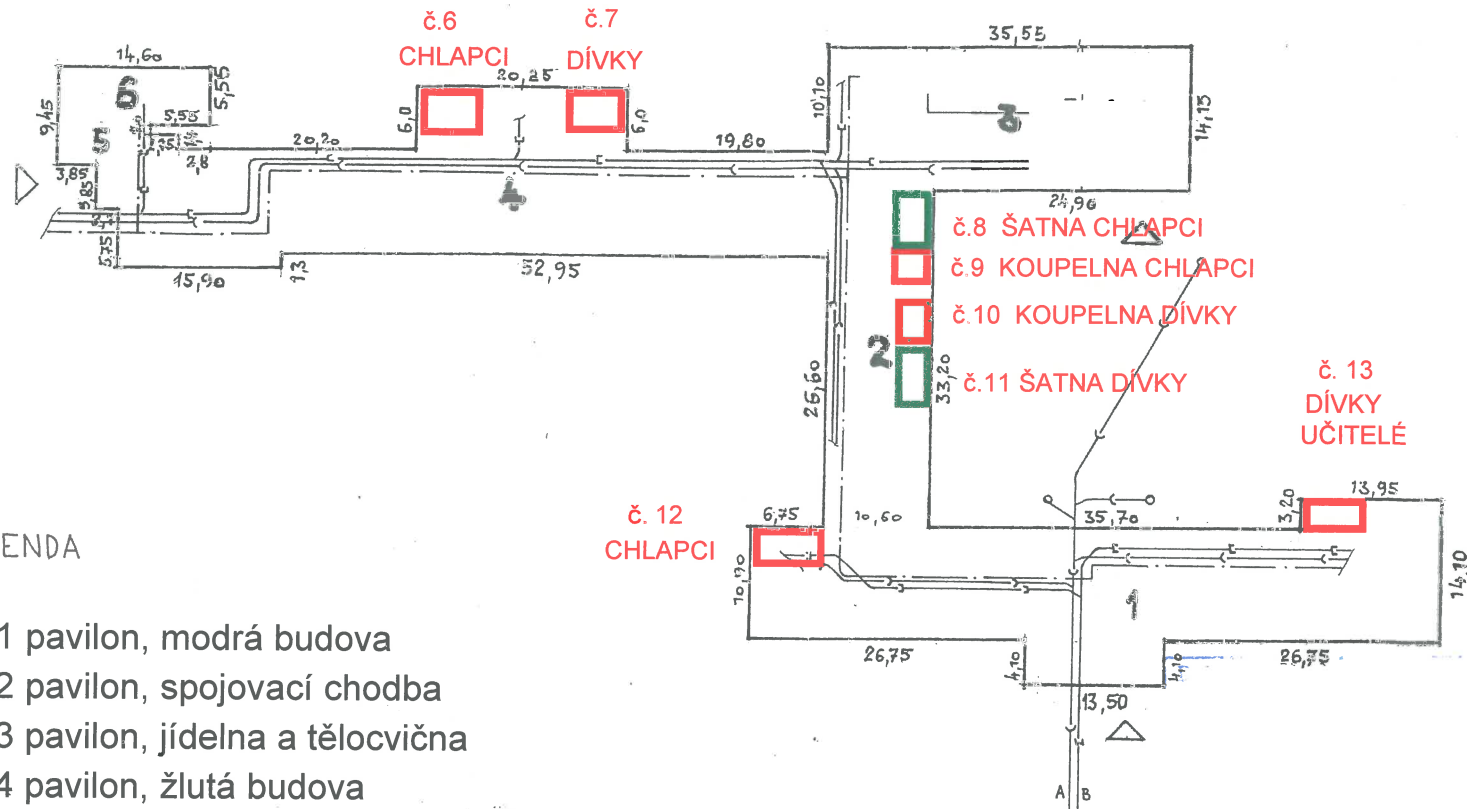

LEGENDA


- 1 pavilon, modrá budova
- 2 pavilon, spojovací chodba
- 3 pavilon, jídelna a tělocvična
- 4 pavilon, žlutá budova
- 5 + 6 pavilon, byt školníka

- Rekonstrukce soc.zařízení
- Rekonstrukce šaten

3.ZŠ Podkrušnohorská č.p.1588-9

SITUAČNÍ SCHEMA

3. NP

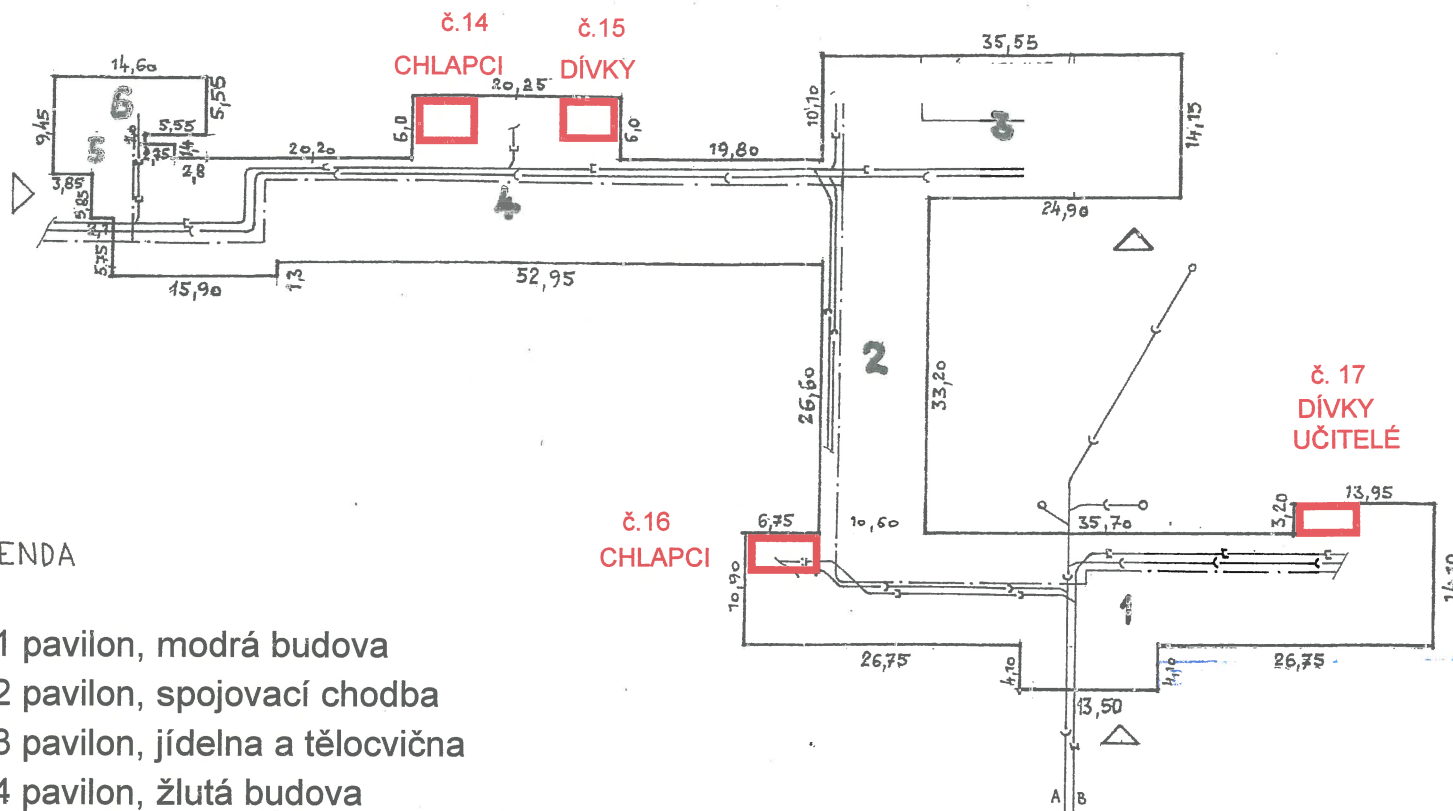

LEGENDA

- 1 pavilon, modrá budova
- 2 pavilon, spojovací chodba
- 3 pavilon, jídelna a tělocvična
- 4 pavilon, žlutá budova
- 5 + 6 pavilon, byt školníka

 Rekonstrukce soc.zařízení