

MŠ GORKÉHO č.p. 1614

SITUACE 1.NP


PŮDORYS 1.NP - NOVÝ STAV

M 1:50

1. TRÍDA

2. TRÍDA

3. TRÍDA

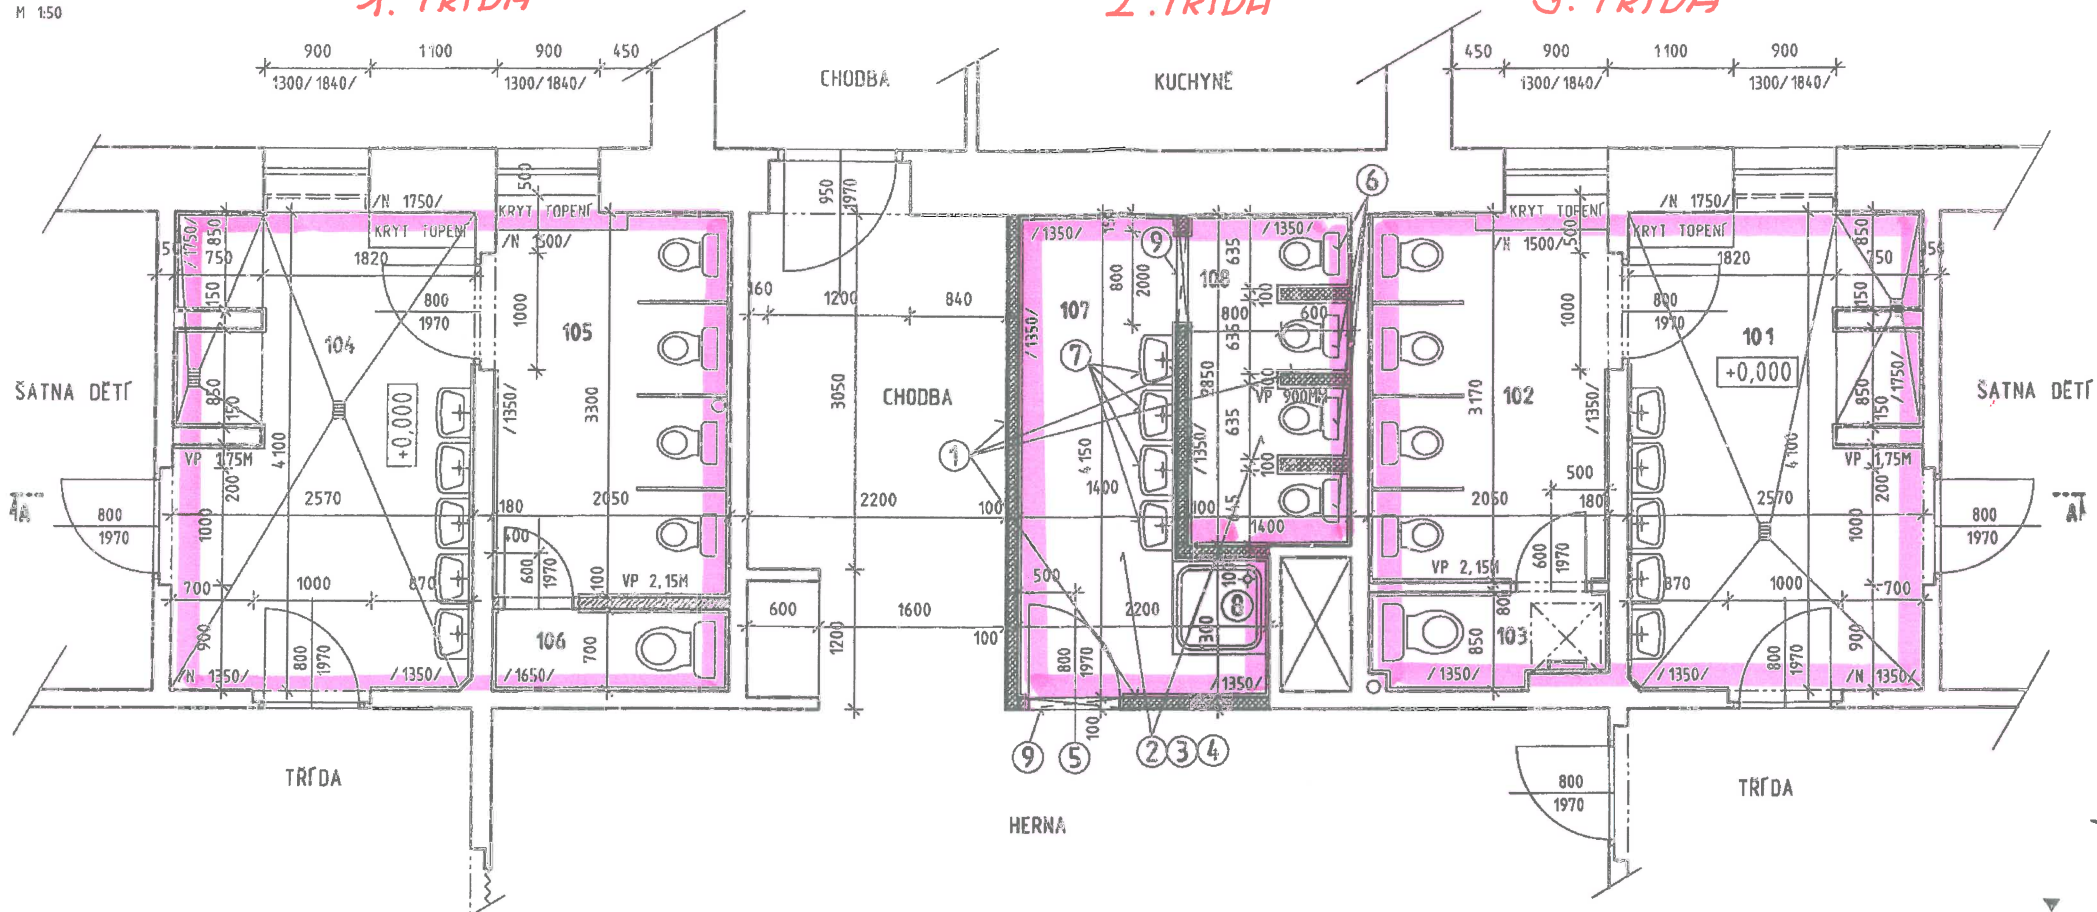

ROZSAH REKONSTRUKCE
SOC. ZAŘÍZENÍ