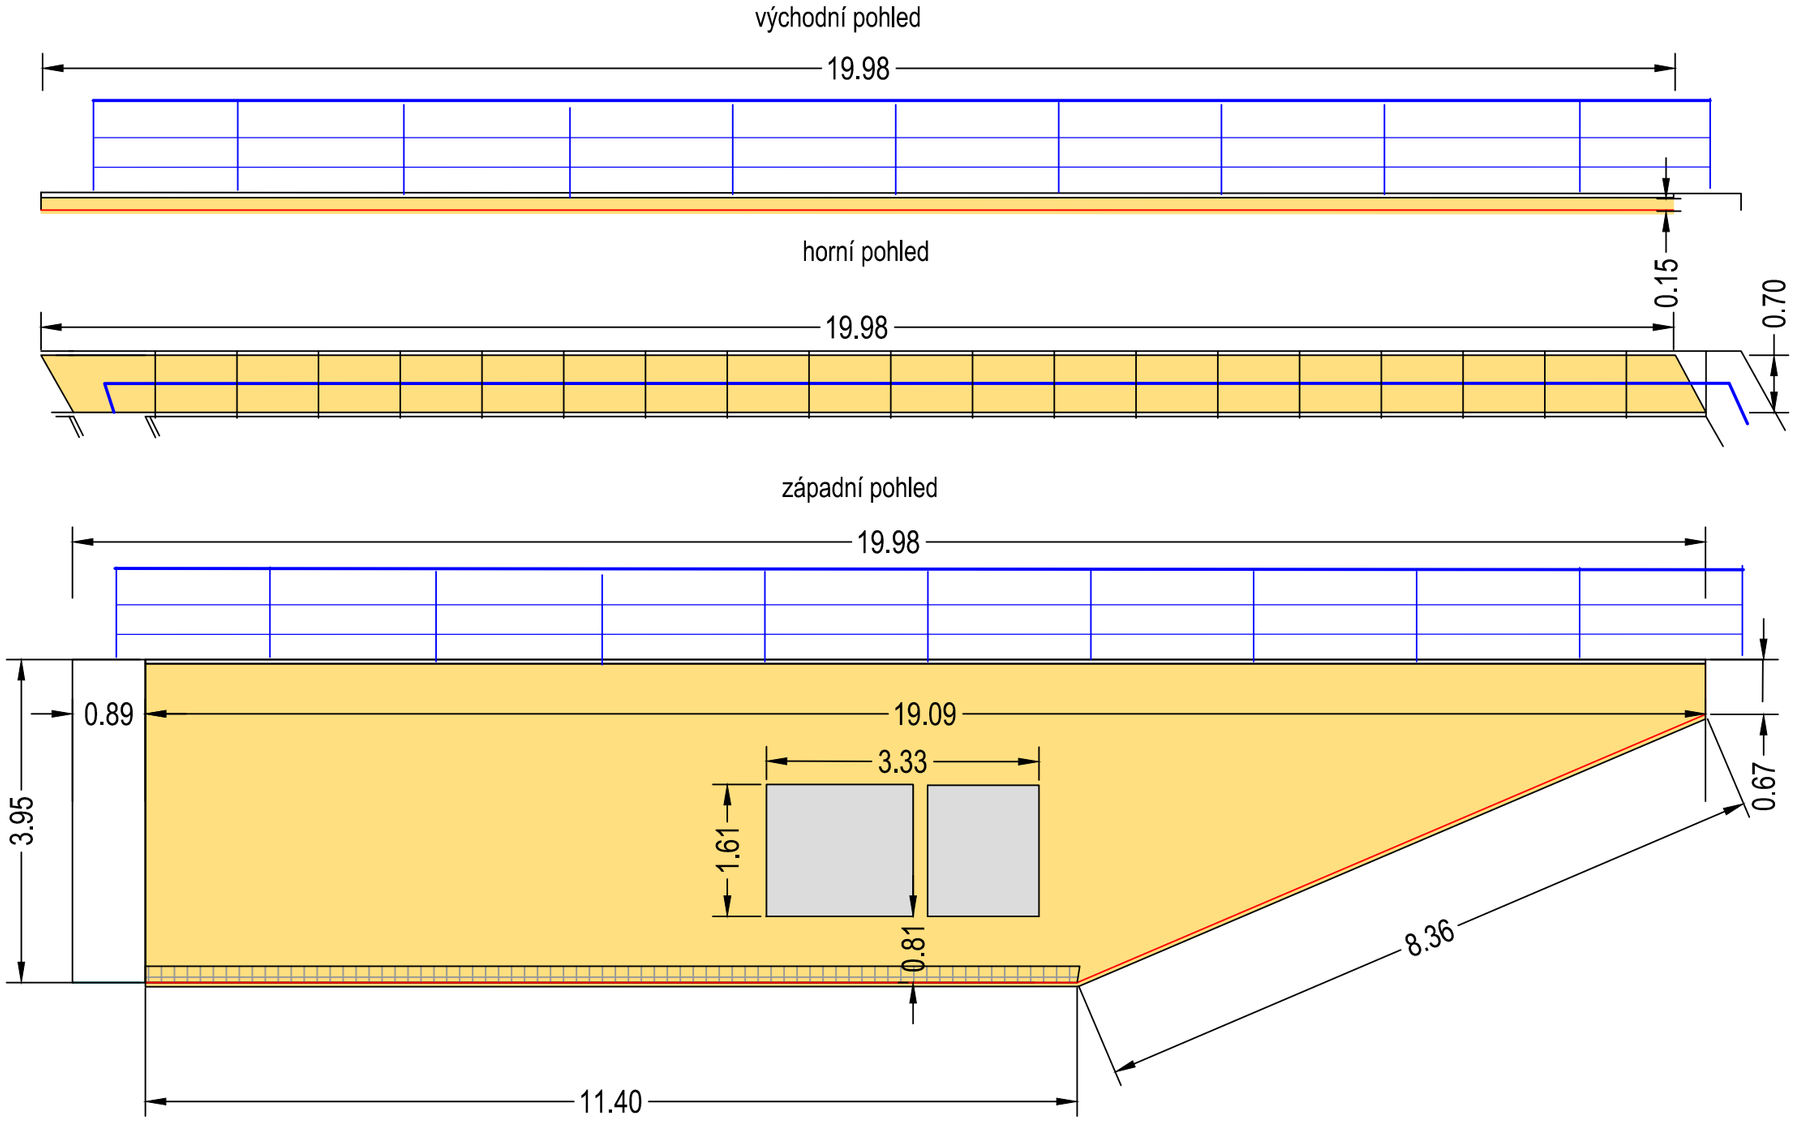

provedená sanace stěny

výměna původního soklu za nový

oprava krytu větrací šachty

stávající terén

orientační zákres zábradlí (vyhotový Euromont Group, a.s.)

osazení zákrytových desek (vyhotový Euromont Group, a.s.)

Souřadný systém: JTSK
Výškový systém: Bpv

ZODP. PROJEKTANT:	Ing. Dvořáková	PROJEKTOVALI:	Ing. Lucie Dvořáková		
KRAJ:	SEVEROČESKÝ	MĚSTO:	Litvínov		
NÁZEV: Sance opěrných stěn u Citadely, Litvínov					
DATUM:	8/2015	STUPEŇ PD:	DPS	MĚŘÍTKO:	1:75
ČÁST:					
PŘÍLOHA: Pohledy (stěna č. 2)					

S4A, s.r.o., www.s4a.cz, info@s4a.cz

ČÍSLO PŘÍLOHY:

3b