


A

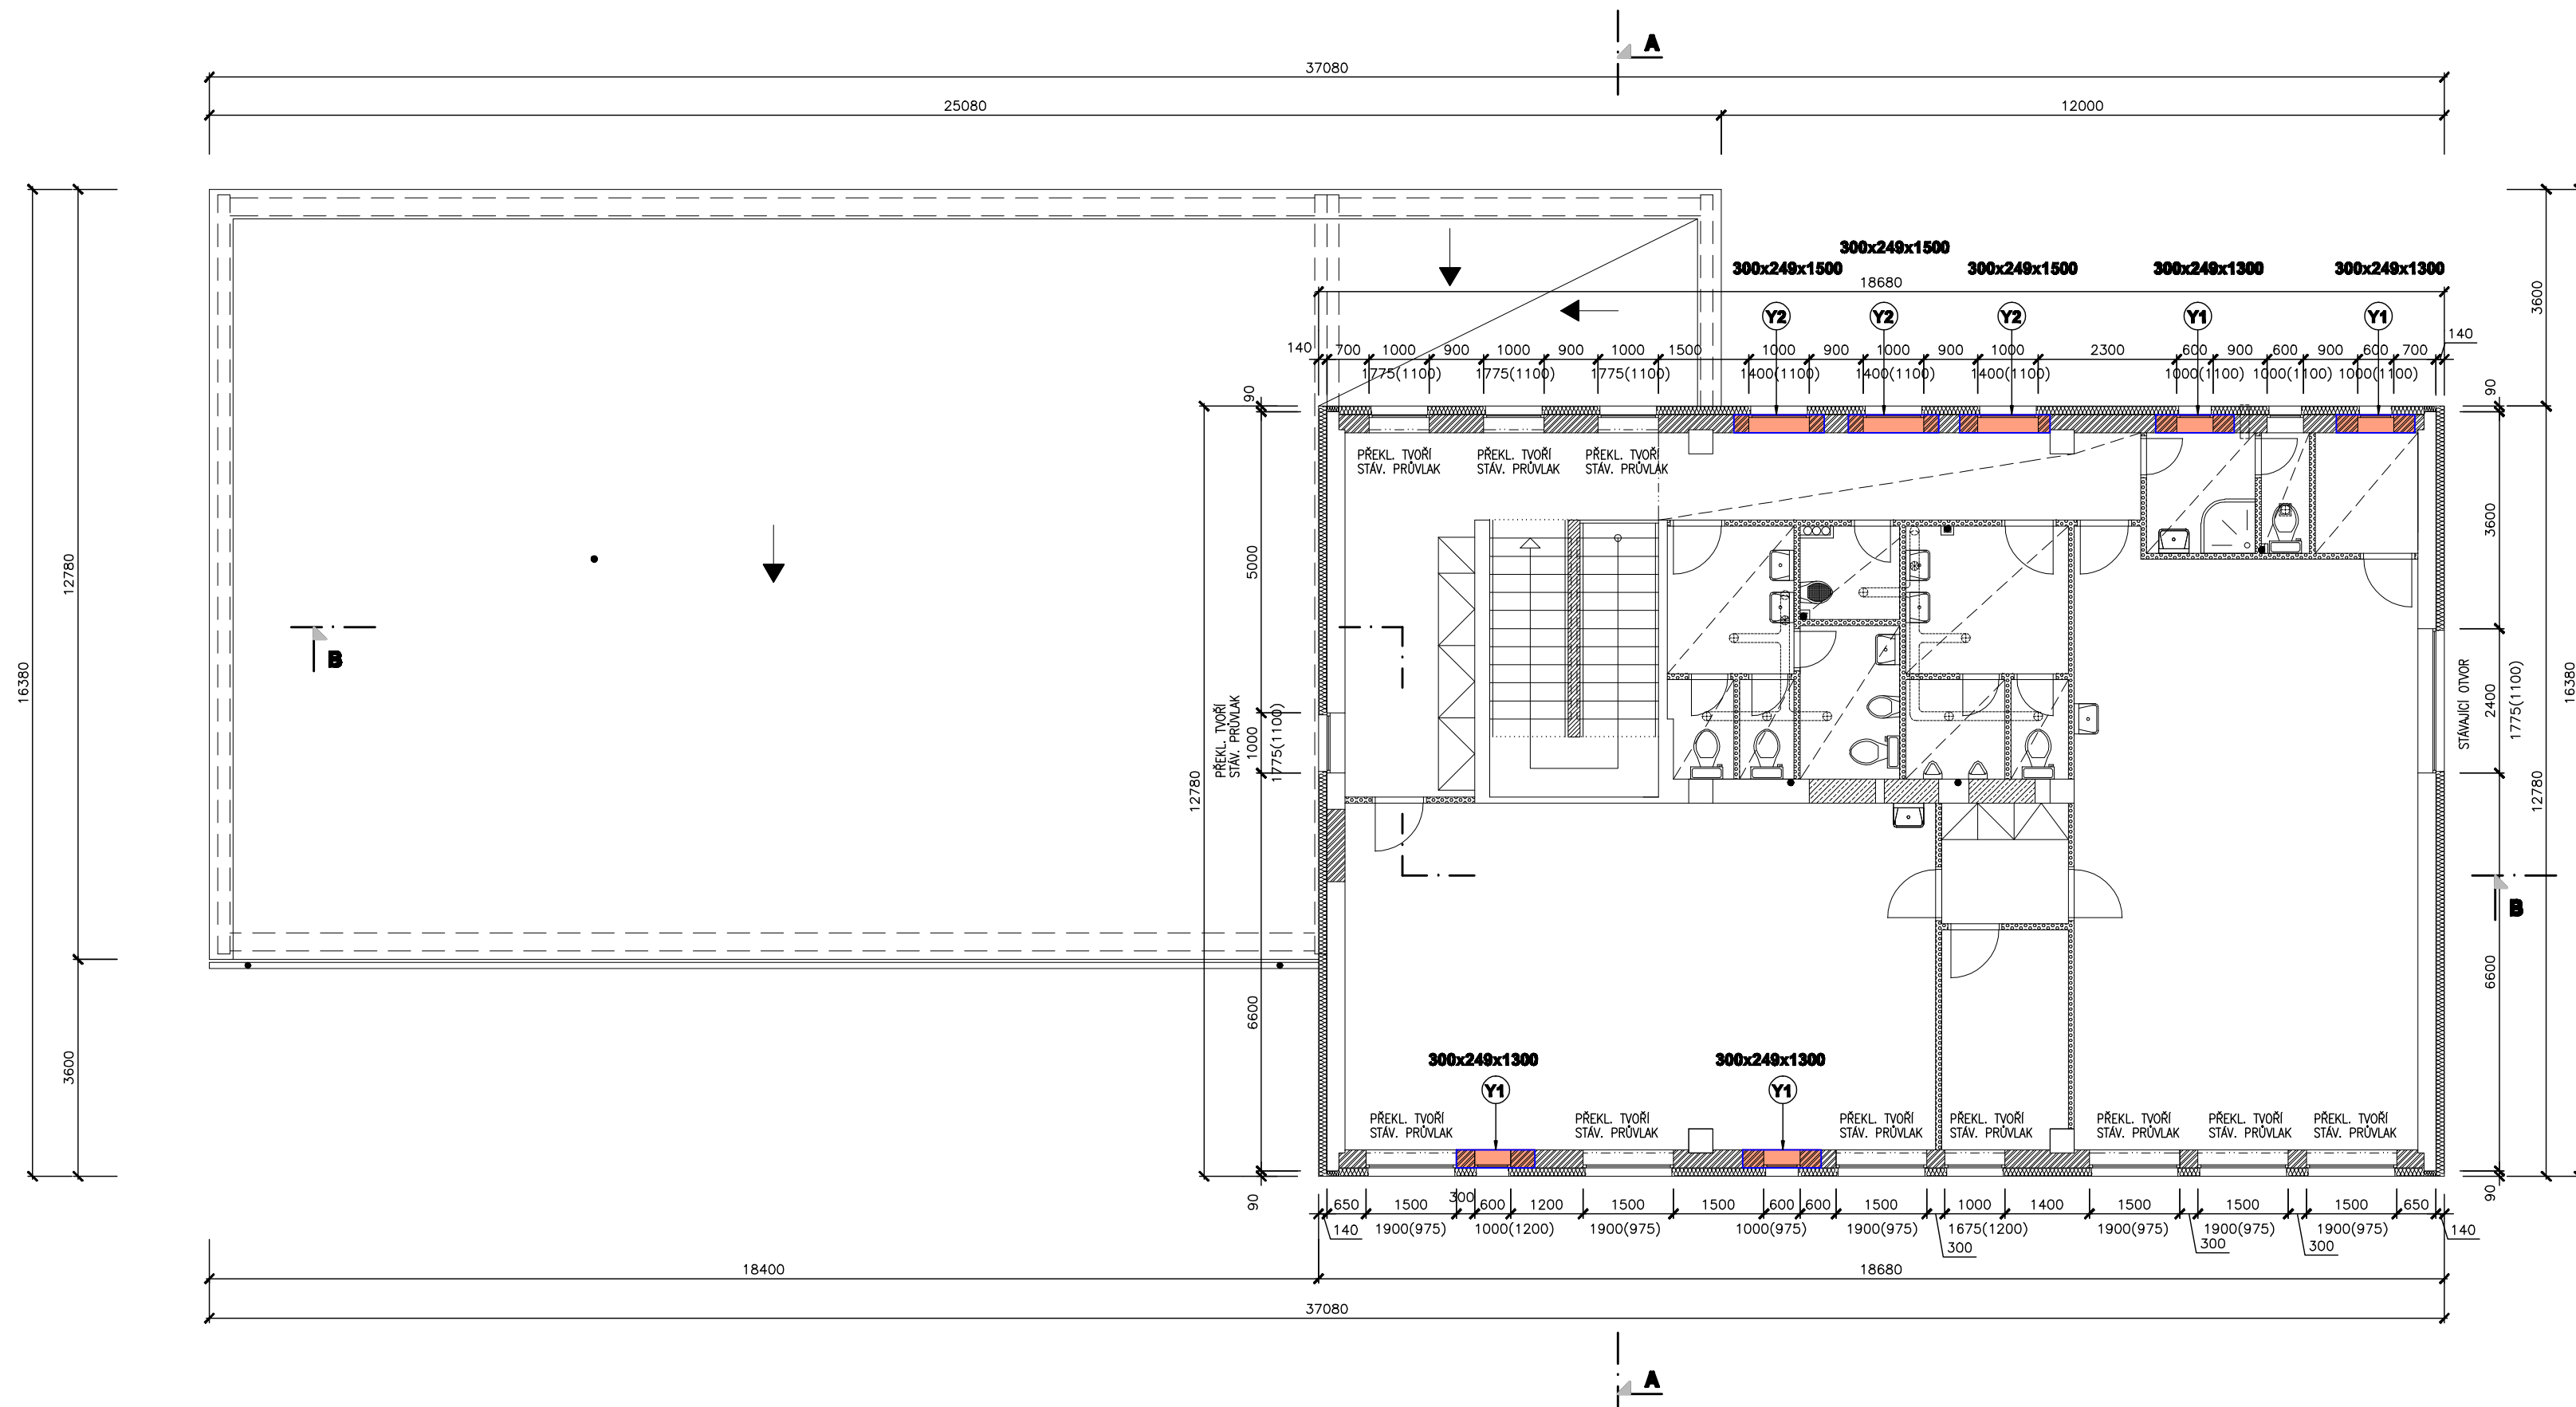

Č.P.	ŠxVxD (MM)	POČET KS	POZNÁMKA
Y1	300x249x1300	10	TL. ZDI 300 MM, PŘEKLADY V 1.NP A 2.NP
Y2	300x249x1500	6	TL. ZDI 300 MM, PŘEKLADY V 1.NP A 2.NP
I1	lx.120, dl. 900	3	TL. ZDI 300 MM, PŘEKLADY V 1.NP
I2	lx.120, dl.1700	3	TL. ZDI 300 MM, PŘEKLADY V 1.NP

PŮDORYS 2.NP - NOVÝ STAV



L. BENEDA, stavební a projekční kancelář

VED. PROJ.:

ODP: PROJ.:

VYPRACOVALA:

L. BENEDA

M. SMUTNÝ

D. PLUHAŘOVÁ

OBEC: JANOV – LITVÍNOV

STAVEBNÍ ÚŘAD: LITVÍNOV

INVESTOR: MĚSTO LITVÍNOV, NÁMĚSTÍ MÍRU 11, 436 91 LITVÍNOV

STAVEBNÍ ÚPRAVY OBJEKTU DRUŽINY Č.P. 125.

ULICE ŠKOLSKÁ, JANOV

PROVÁDĚCÍ PROJEKT – 2. ETAPA – OBVODOVÝ PLÁŠŤ VČETNĚ ZATEPLENÍ

[illegible]

LUBOŠ BENEDA
ČIŽICKÁ 279, 332 09 ŠTENOVICE
IC: 13862589 • DIČ: CZ5807271008
PROVOZOVNA: CERNICKÁ 9 A 11
301 36 PLZEN

RAZÍTKO:

DATUM:	06. 2013
--------	----------

STUPEŇ:	PP – 2.ETAPA
„	

Č. ZAKÁZKY:	201308
FORMÁT:	A4

FORMAT:	6xA4
1 100	12

MĚŘ.: 1:100 Č. VÝKR.: 12