(km 0,07000)

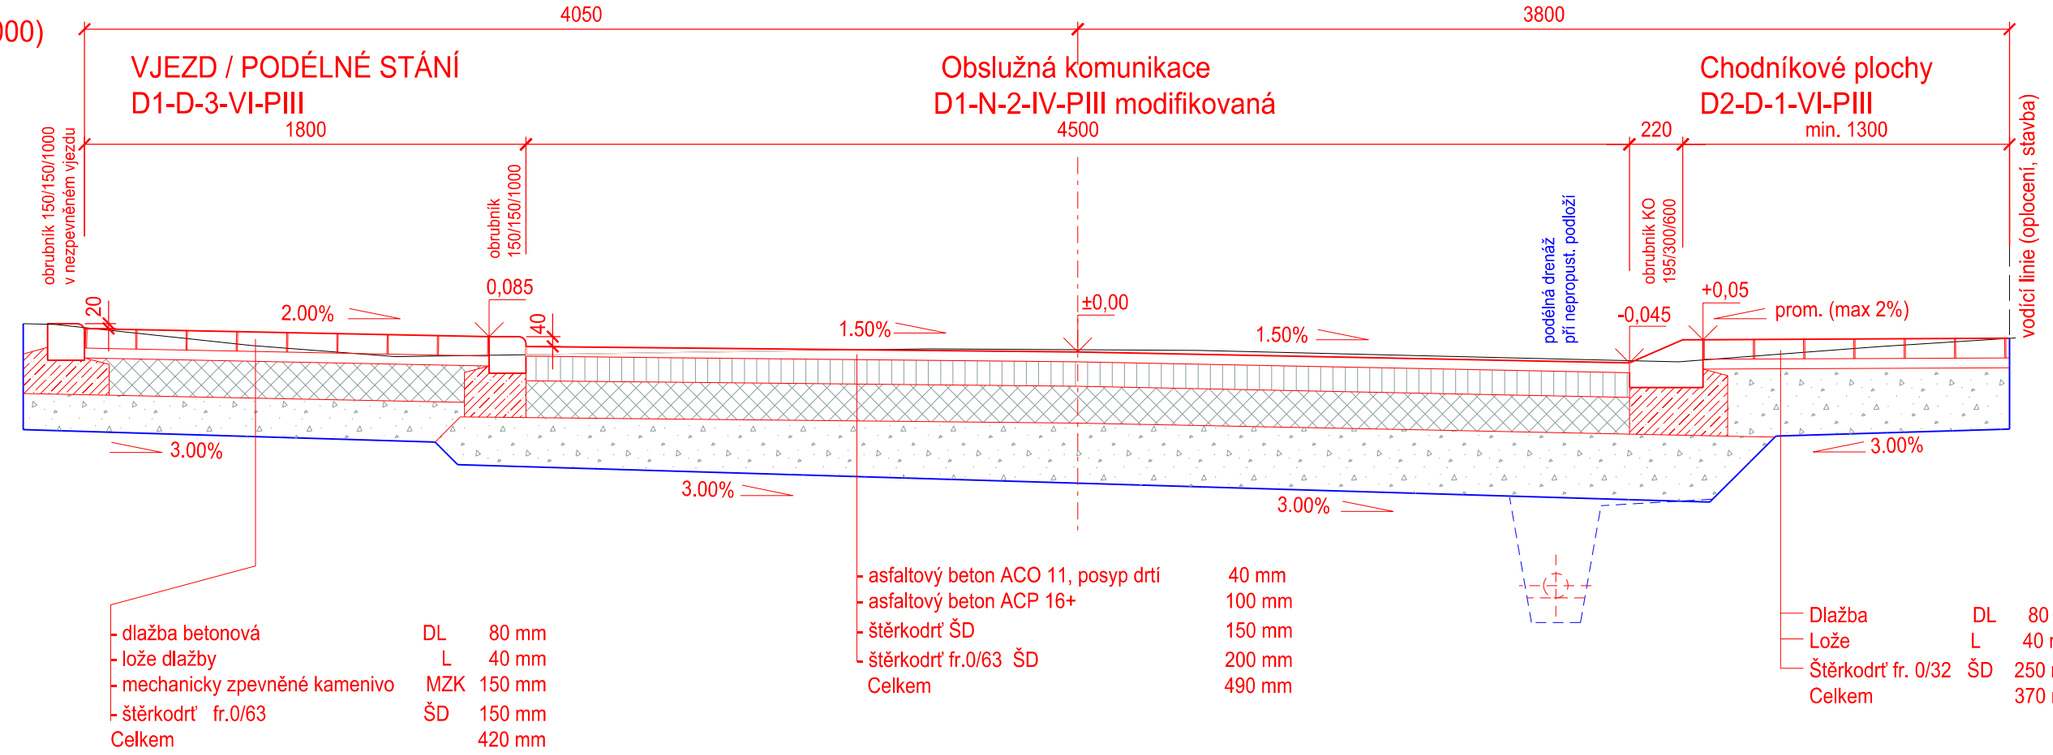

(km 0,11500)

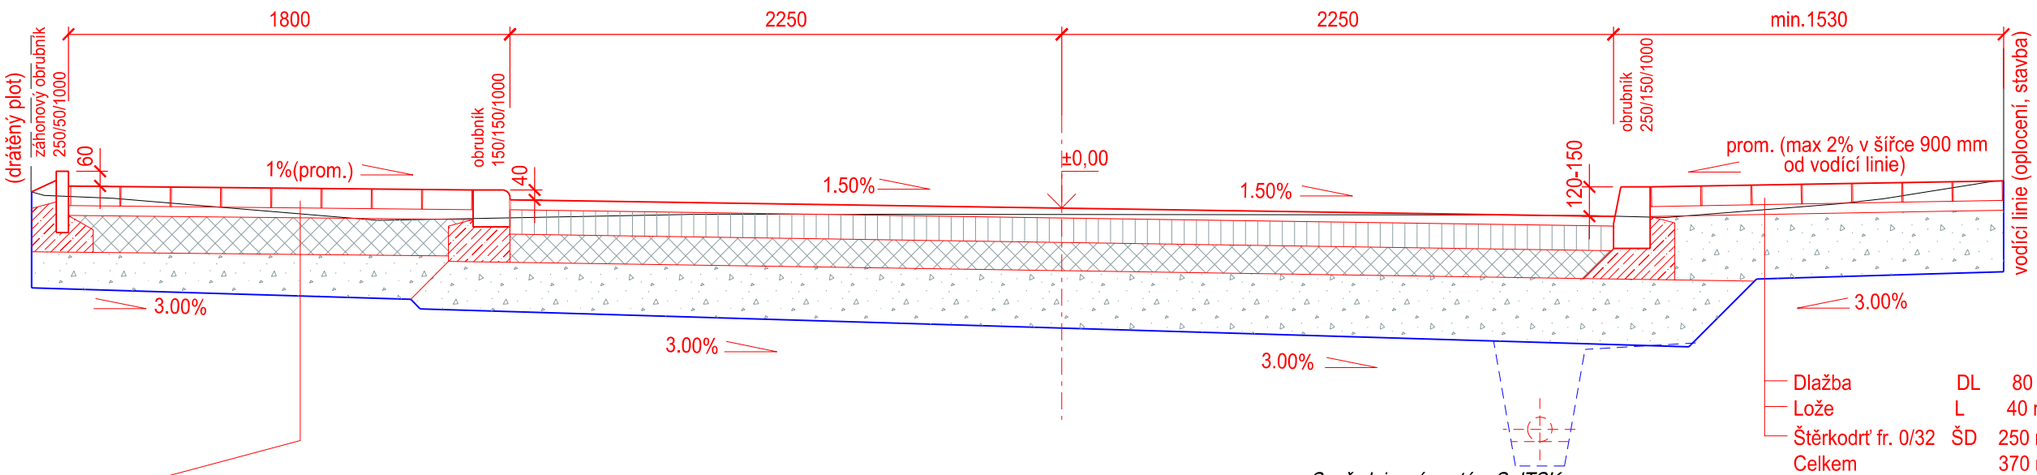

Souřadnicový systém S-JTSK *Výškový systém Bpv*

PROJEKTANT: **SDP LITVÍNOV,** spol. s r.o. PROJEKČNÍ A INŽENÝRSKÁ ČINNOST			SDP LITVÍNOV, spol.sr.o. Chudeřínská 44 436 01 Litvínov tel. 476752664 mob. 608968890 e-mail: sdppr@volny.cz
INVESTOR : Město Litvínov, Nám. Míru 11, 43691 Litvínov			
VYPRACOVAL	ZDENĚK POTLUKA		
PROJ. ZAKÁZKY	ZDENĚK POTLUKA		
ZODP. PROJEKTANT	ING. VLADIMÍR PLHÁK		
AKCE : **STAVEBNÍ ÚPRAVY KOMUNIKACÍ A ZPEVNĚNÝCH PLOCH V UL. VILOVÁ V LITVÍNOVĚ** C. - STAVEBNÍ ČÁST PS/SO 100 - OBJEKTY POZEMNÍCH KOMUNIKACÍ			FORMÁT A4 x 2
			DATUM 01/2014
			MĚŘÍTKO 1:25
			STUPEŇ PD DSP
			ČÍSLO ZAKÁZKY 14/2013
NÁZEV VÝKRESU: SO 02 Vzorové řezy komunikace B			ČÍSLO VÝKRESU C.1.6. / ČÍSLO VYHOT.