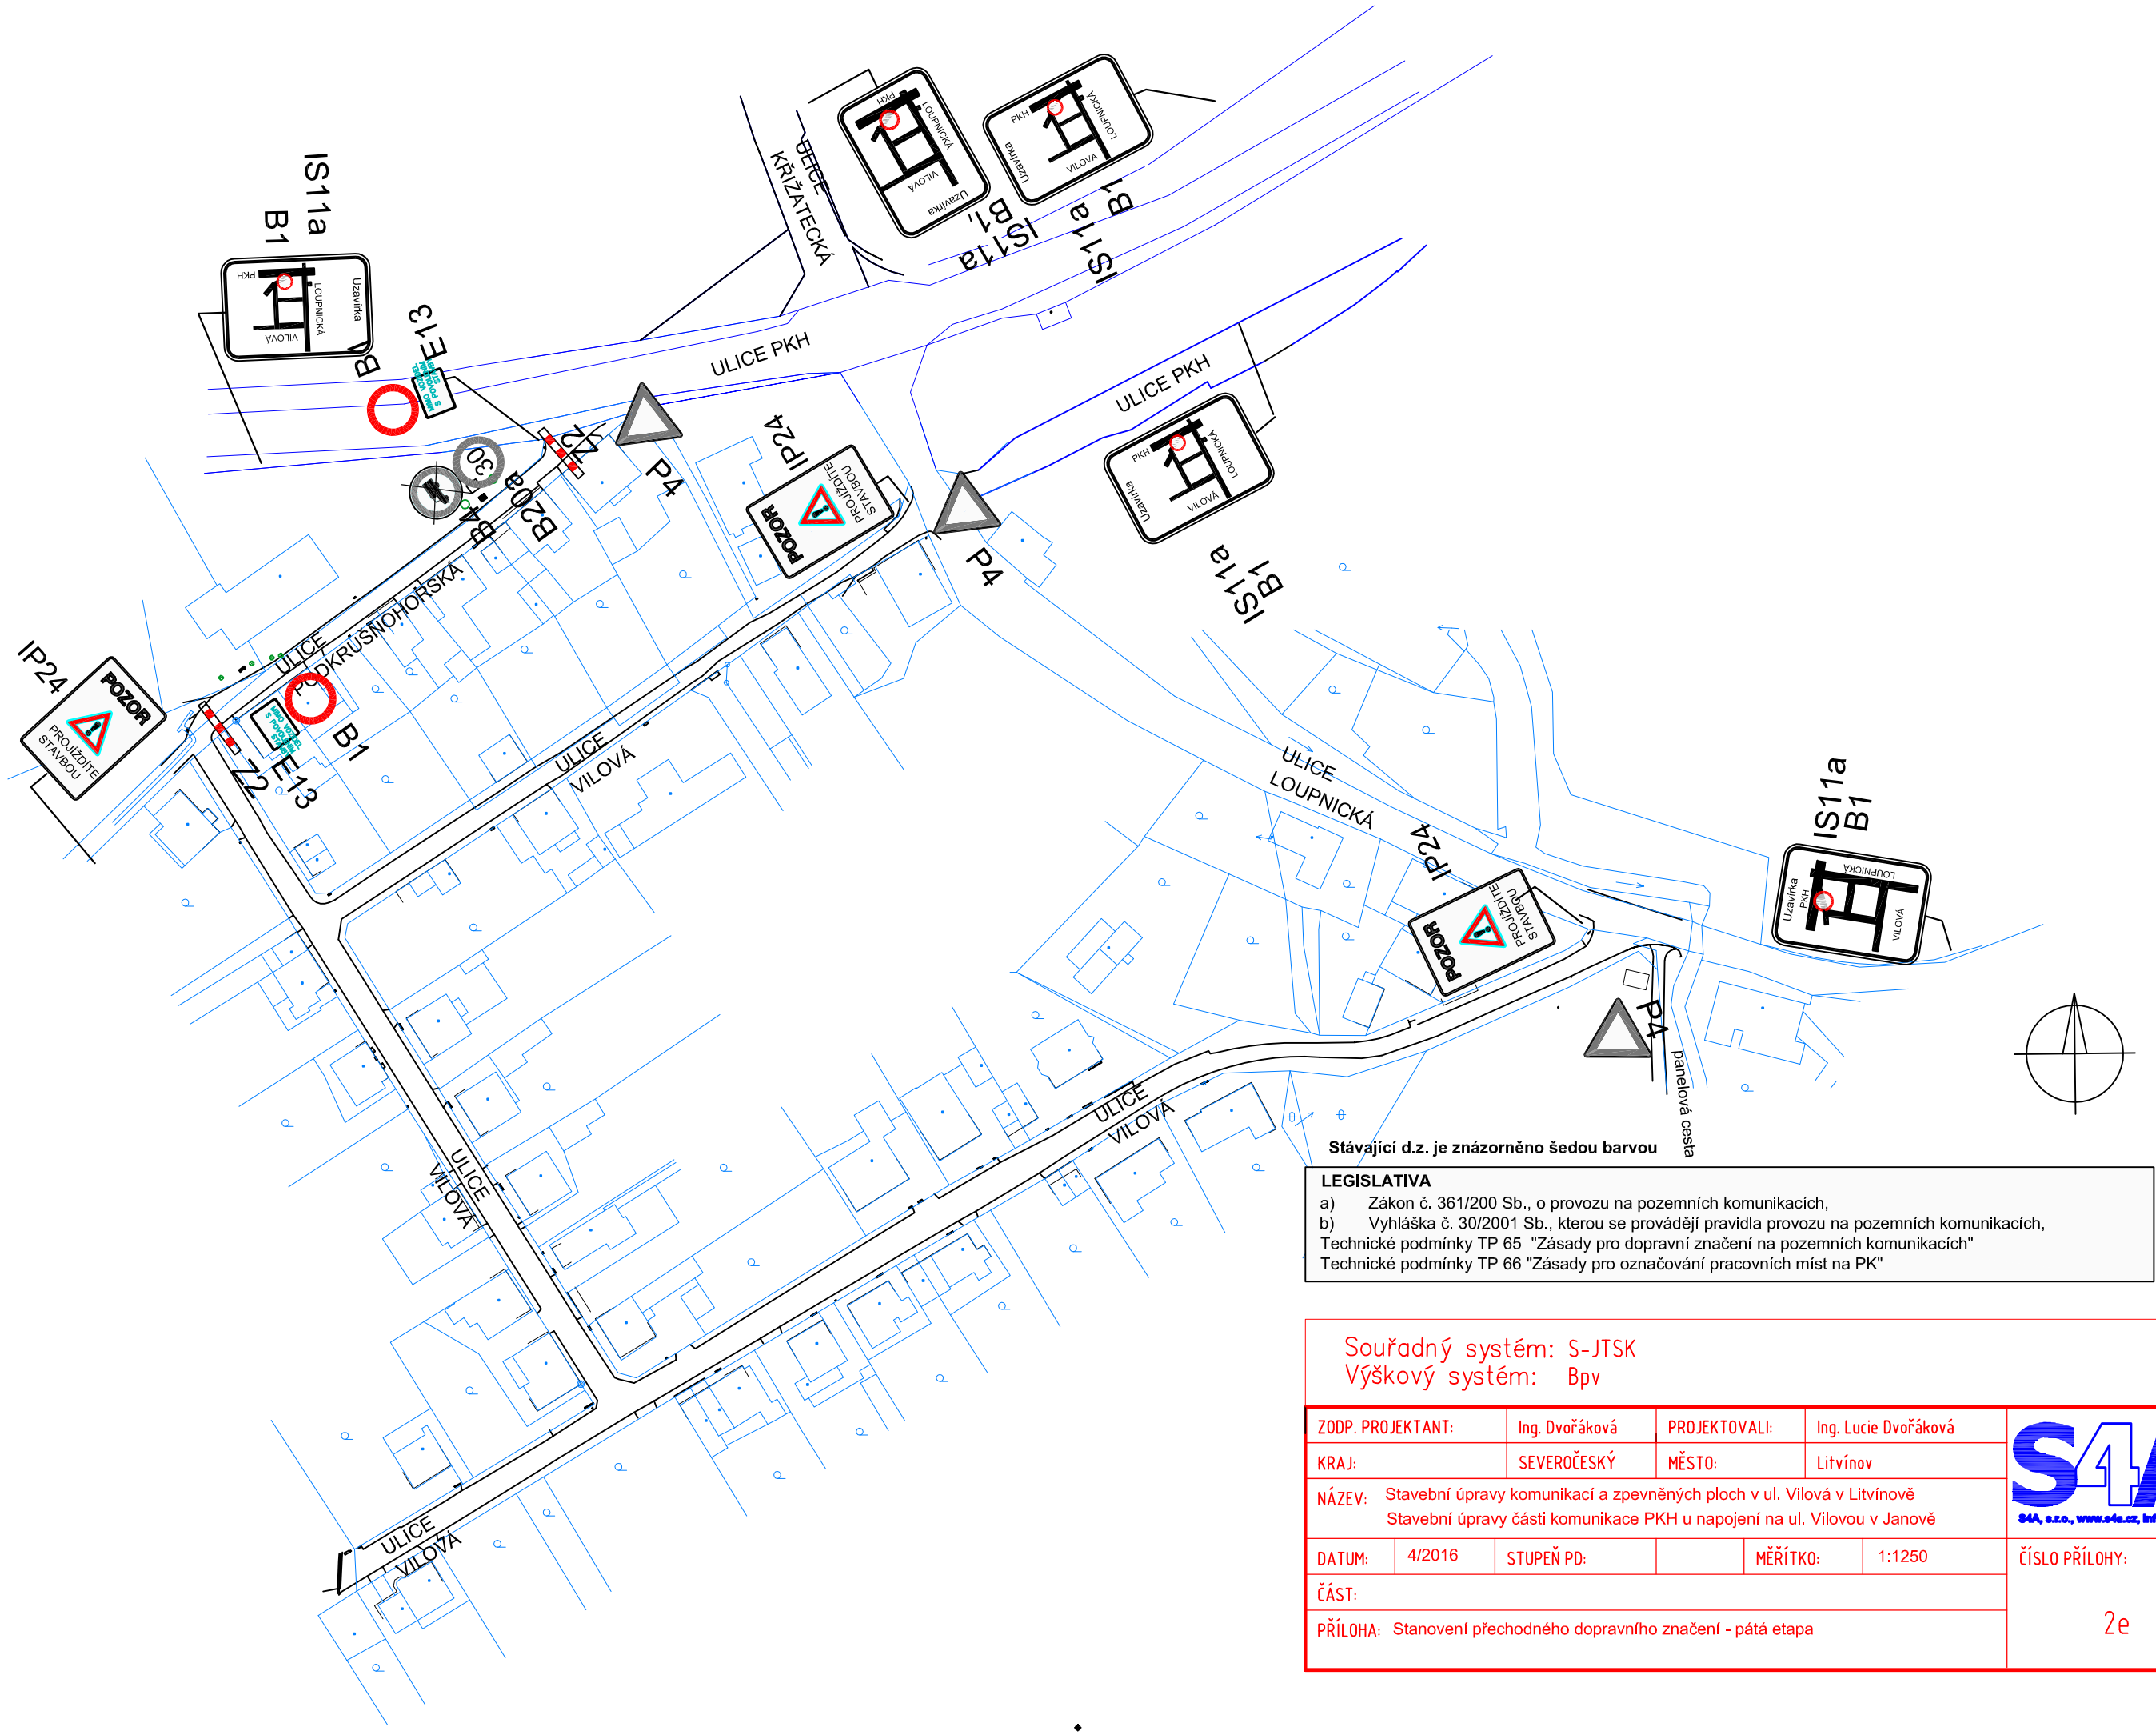

Stávající d.z. je znázorněno šedou barvou

LEGISLATIVA

a) Zákon č. 361/200 Sb., o provozu na pozemních komunikacích,
b) Vyhláška č. 30/2001 Sb., kterou se provádějí pravidla provozu na pozemních komunikacích,
Technické podmínky TP 65 "Zásady pro dopravní značení na pozemních komunikacích"
Technické podmínky TP 66 "Zásady pro označování pracovních míst na PK"

Souřadný systém: S-JTSK
Výškový systém: Bpv

ZODP. PROJEKTANT:	Ing. Dvořáková		PROJEKTOVALI:	Ing. Lucie Dvořáková	
KRAJ:	SEVEROČESKÝ		MĚSTO:	Litvínov	
NÁZEV:	Stavební úpravy komunikací a zpevněných ploch v ul. Vilová v Litvínově Stavební úpravy části komunikace PKH u napojení na ul. Vilovou v Janově				
DATUM:	4/2016	STUPEŇ PD:		MĚŘÍTKO:	1:1250
ČÁST:					
PŘÍLOHA:	Stanovení přechodného dopravního značení - pátá etapa				

S4A, s.r.o., www.s4a.cz, info@s4a.cz

ČÍSLO PŘÍLOHY: 2e